



DETERMINAZIONE VOLUME RESIDENZIALE			
LOCALE	SUPERFICIE	VOLUME	VOLUME NON COMPUTABILE
INGRESSO	14,82	41,79	
DISIMP.	3,78	10,66	
CUCINA	16,00	45,12	
SECCHIAIO	2,06	4,53	
C.T.	7,70	15,47	
GARAGE	12,63		37,51
RIPOSTIGLIO	14,62	42,83	
RIP.	0,80	2,21	
VANO SCALA	1,37		3,30
VANO SCALA	4,82		14,99
POGGIOLO	8,31		
DISIMPEGNO	2,37	6,94	
DISIMPEGNO	8,12	23,79	
CAMERA	6,45	18,89	
CAMERA	16,00	46,88	
BAGNO	6,71	18,65	
<b>TOTALE</b>	<b>126,56</b>	<b>277,76</b>	<b>55,80</b>

DETERMINAZIONE VOLUME ARTIGIANALE			
LOCALE	SUPERFICIE	VOLUME	VOLUME NON COMPUTABILE
LABORATORIO ARTIGIANALE	41,98	116,29	
LABORATORIO ARTIGIANALE	61,57	206,26	
RIPOSTIGLIO	3,87	10,91	
LABORATORIO ARTIGIANALE	20,13	55,76	
ANTI	1,25	3,46	
BAGNO	1,25	3,46	
VANO SCALA	0,52		1,52
RIPOSTIGLIO ARTIGIANALE	63,41	161,06	
<b>TOTALE</b>	<b>193,98</b>	<b>557,19</b>	<b>1,52</b>


DETERMINAZIONE VOLUME DIREZIONALE			
LOCALE	SUPERFICIE	VOLUME	VOLUME NON COMPUTABILE
VANO SCALA	2,84		8,01
VANO SCALA	6,23		18,25
INGRESSO	4,80	14,06	
ATTESA	6,14	17,99	
UFFICIO	10,90	31,93	
UFFICIO	19,44	56,95	
ANTI	2,44	5,39	
W.C.	3,29	7,27	
TERRAZZO	15,98		
<b>TOTALE</b>	<b>72,06</b>	<b>133,59</b>	<b>26,26</b>

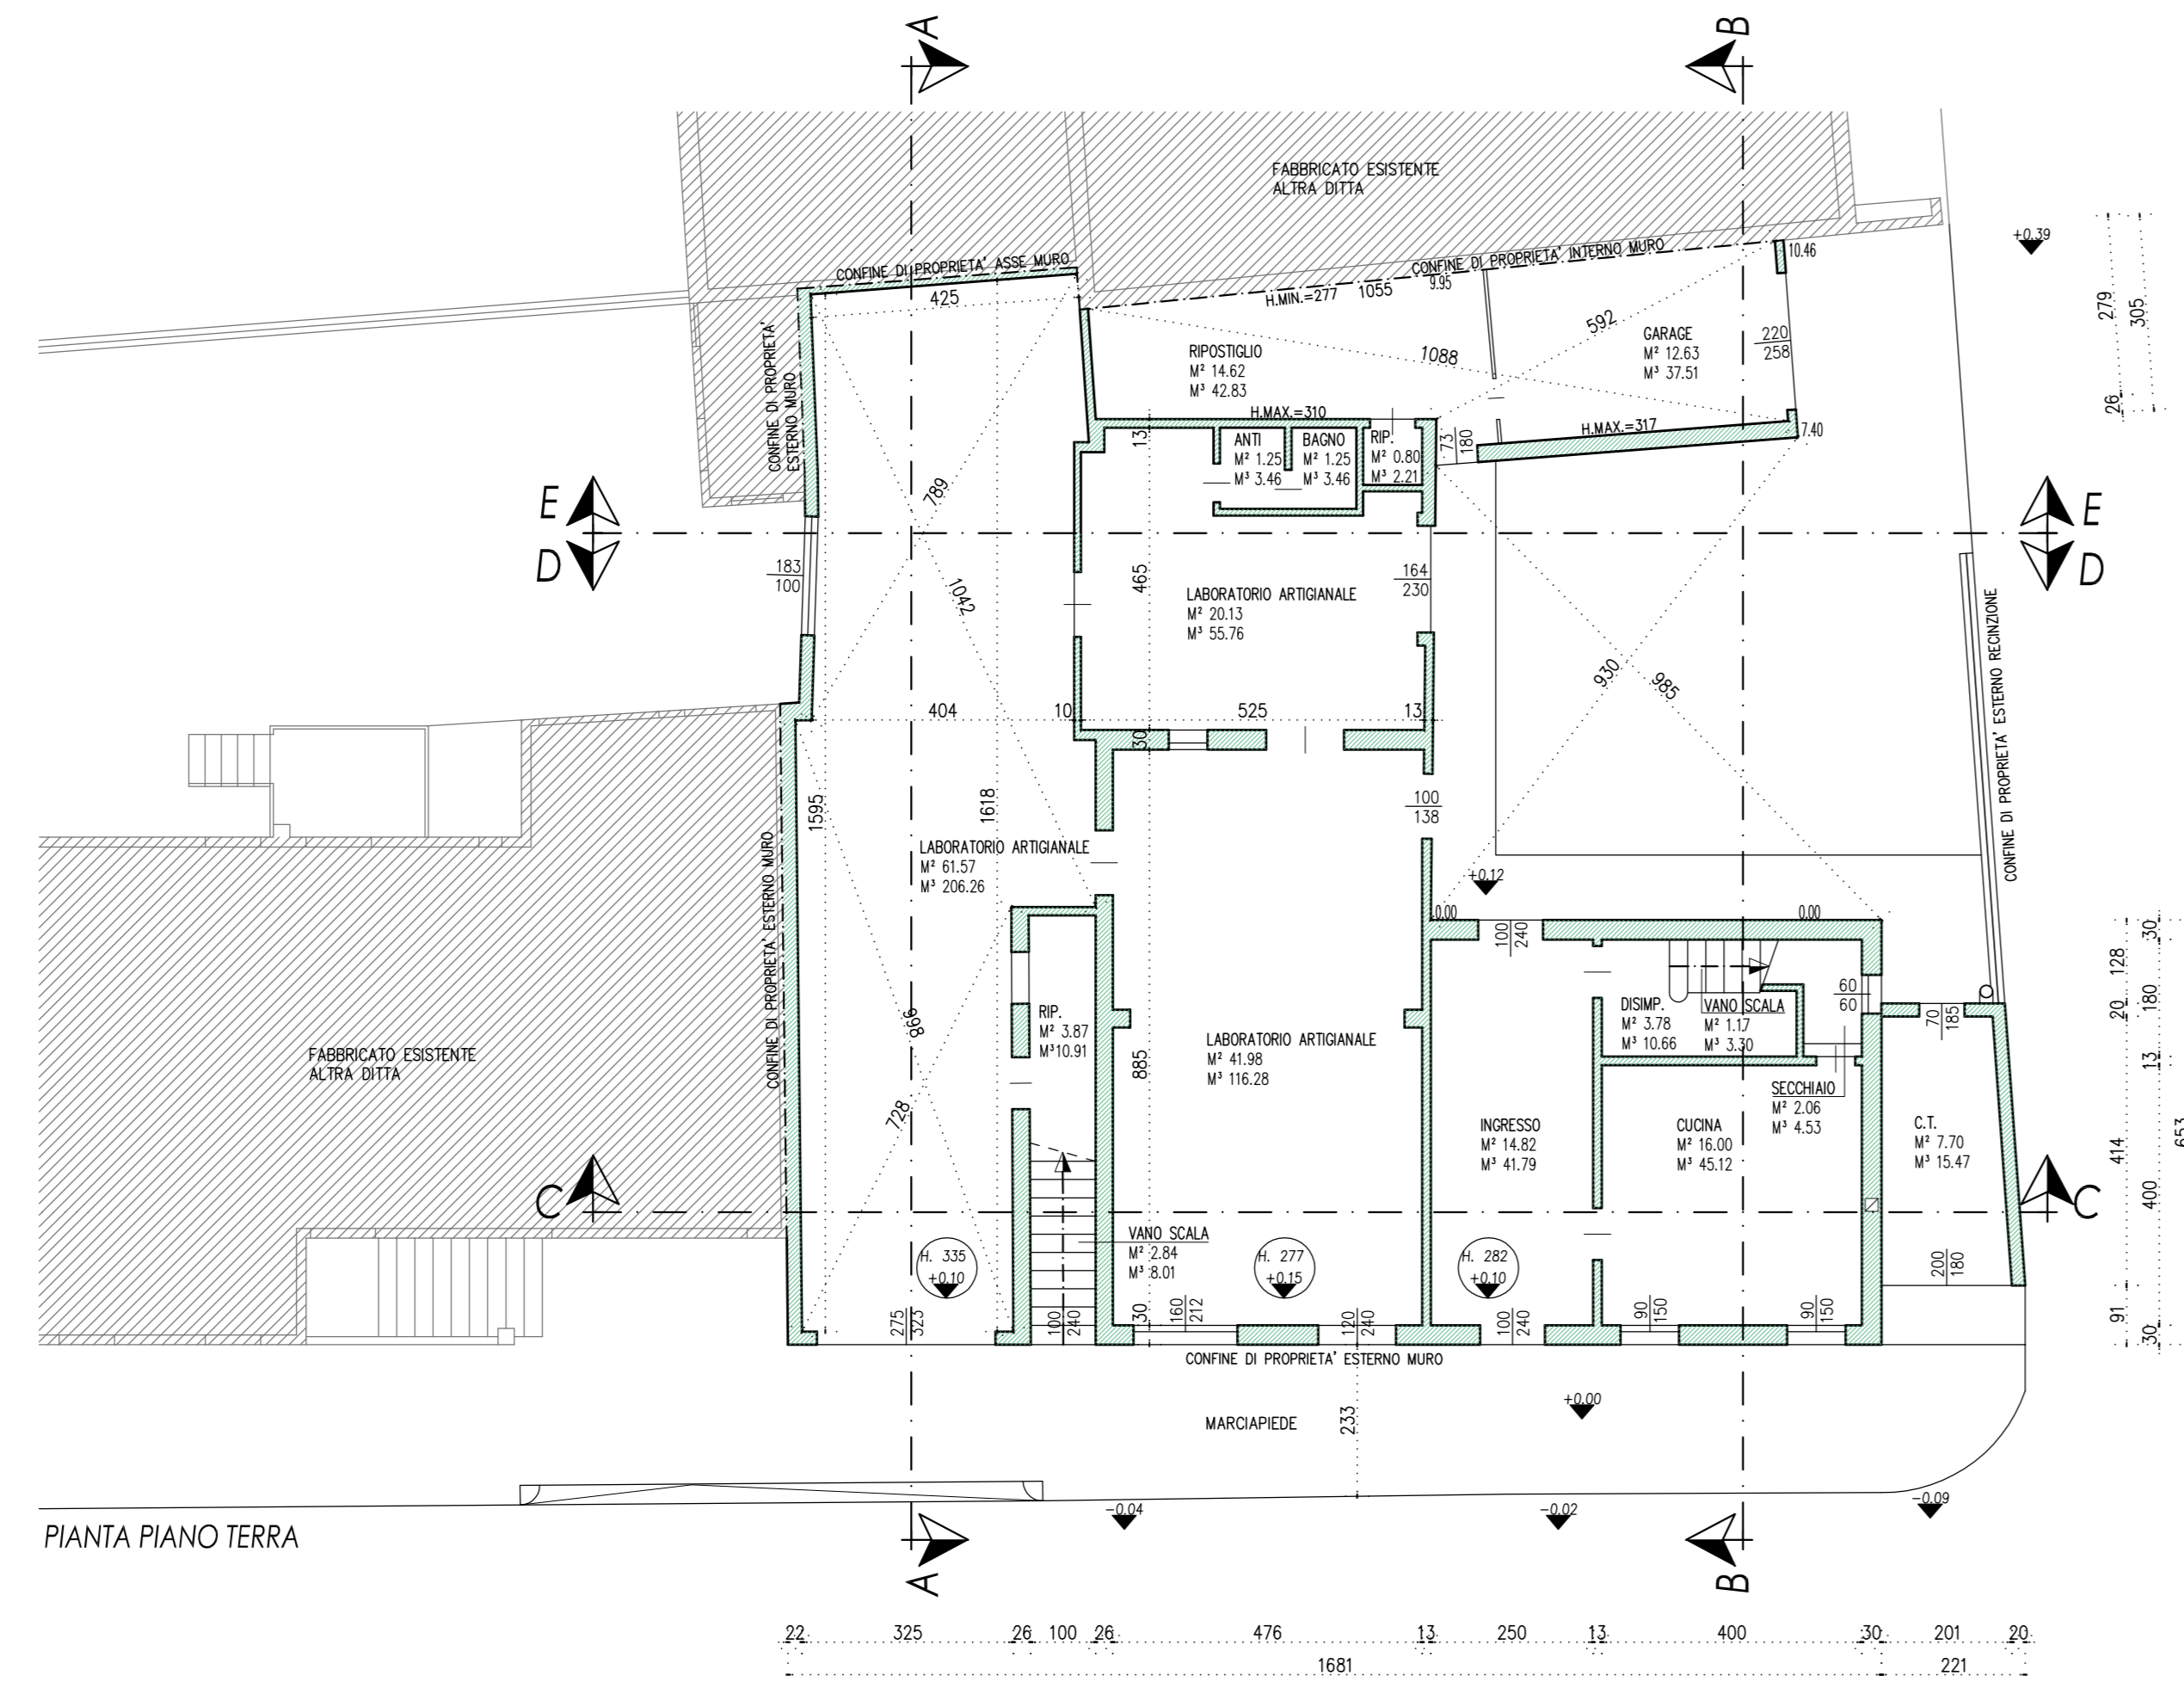


PIANTA PIANO TERRA

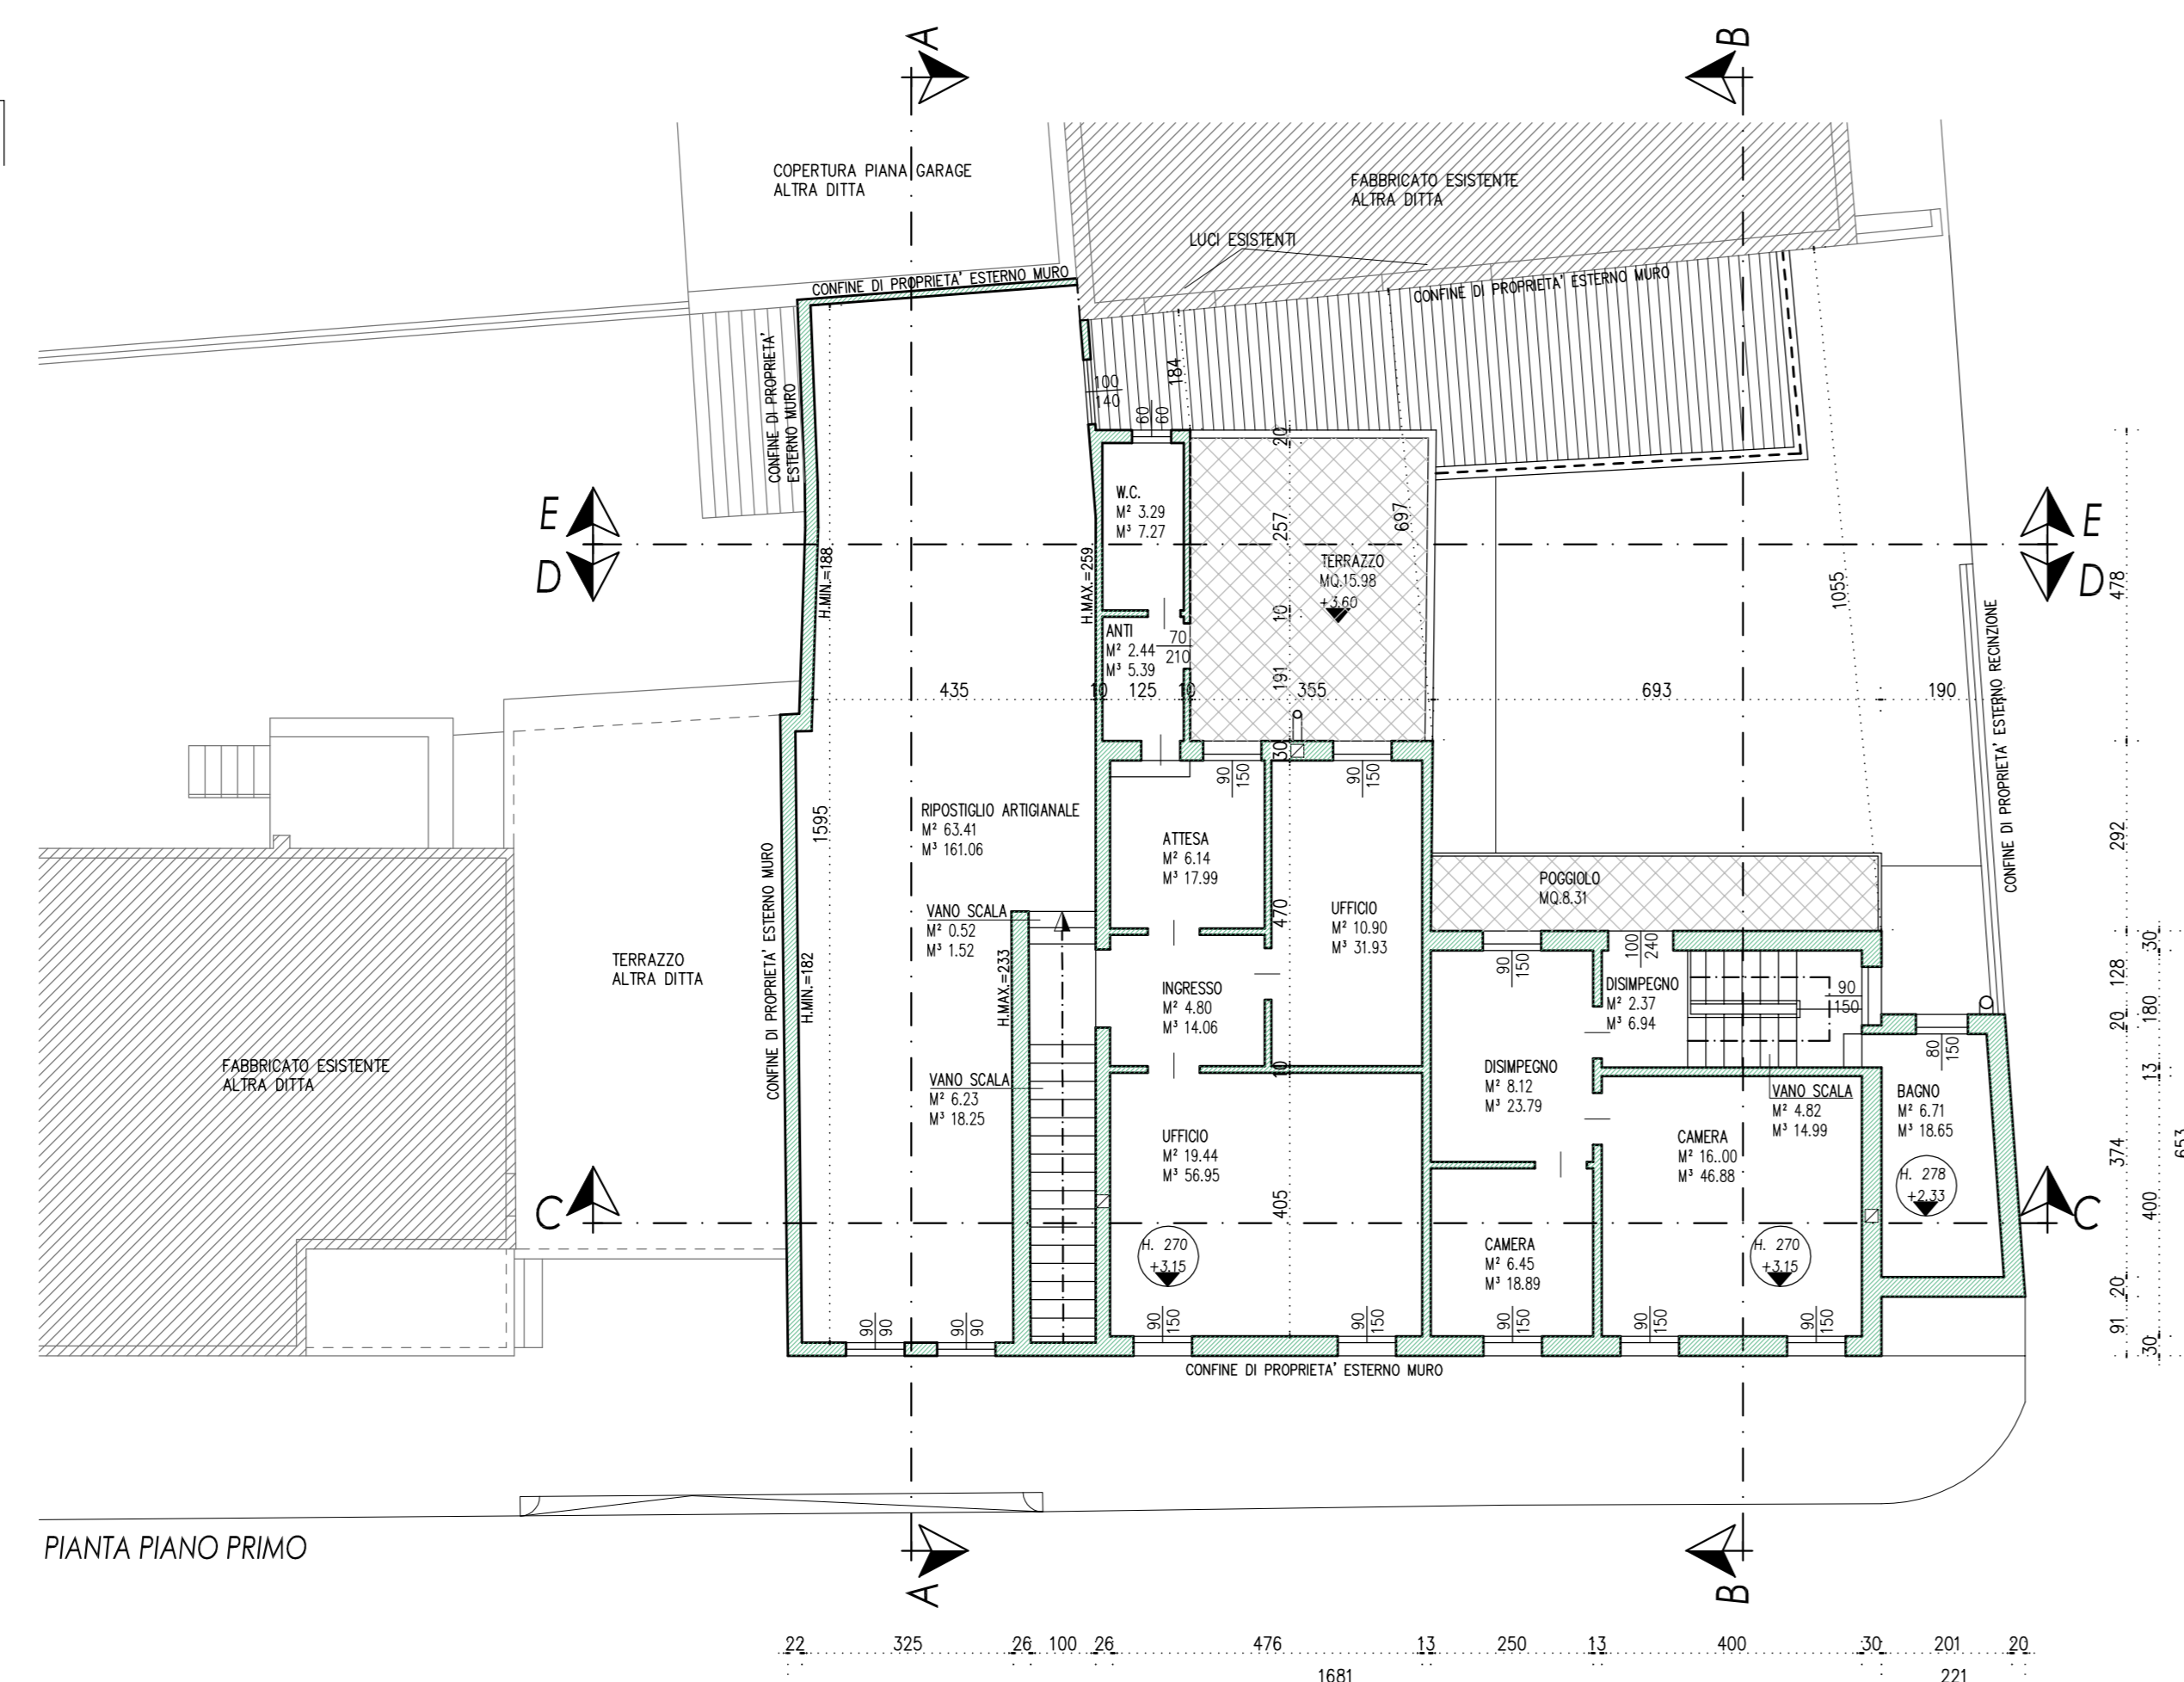


PIANTA PIANO PRIMO

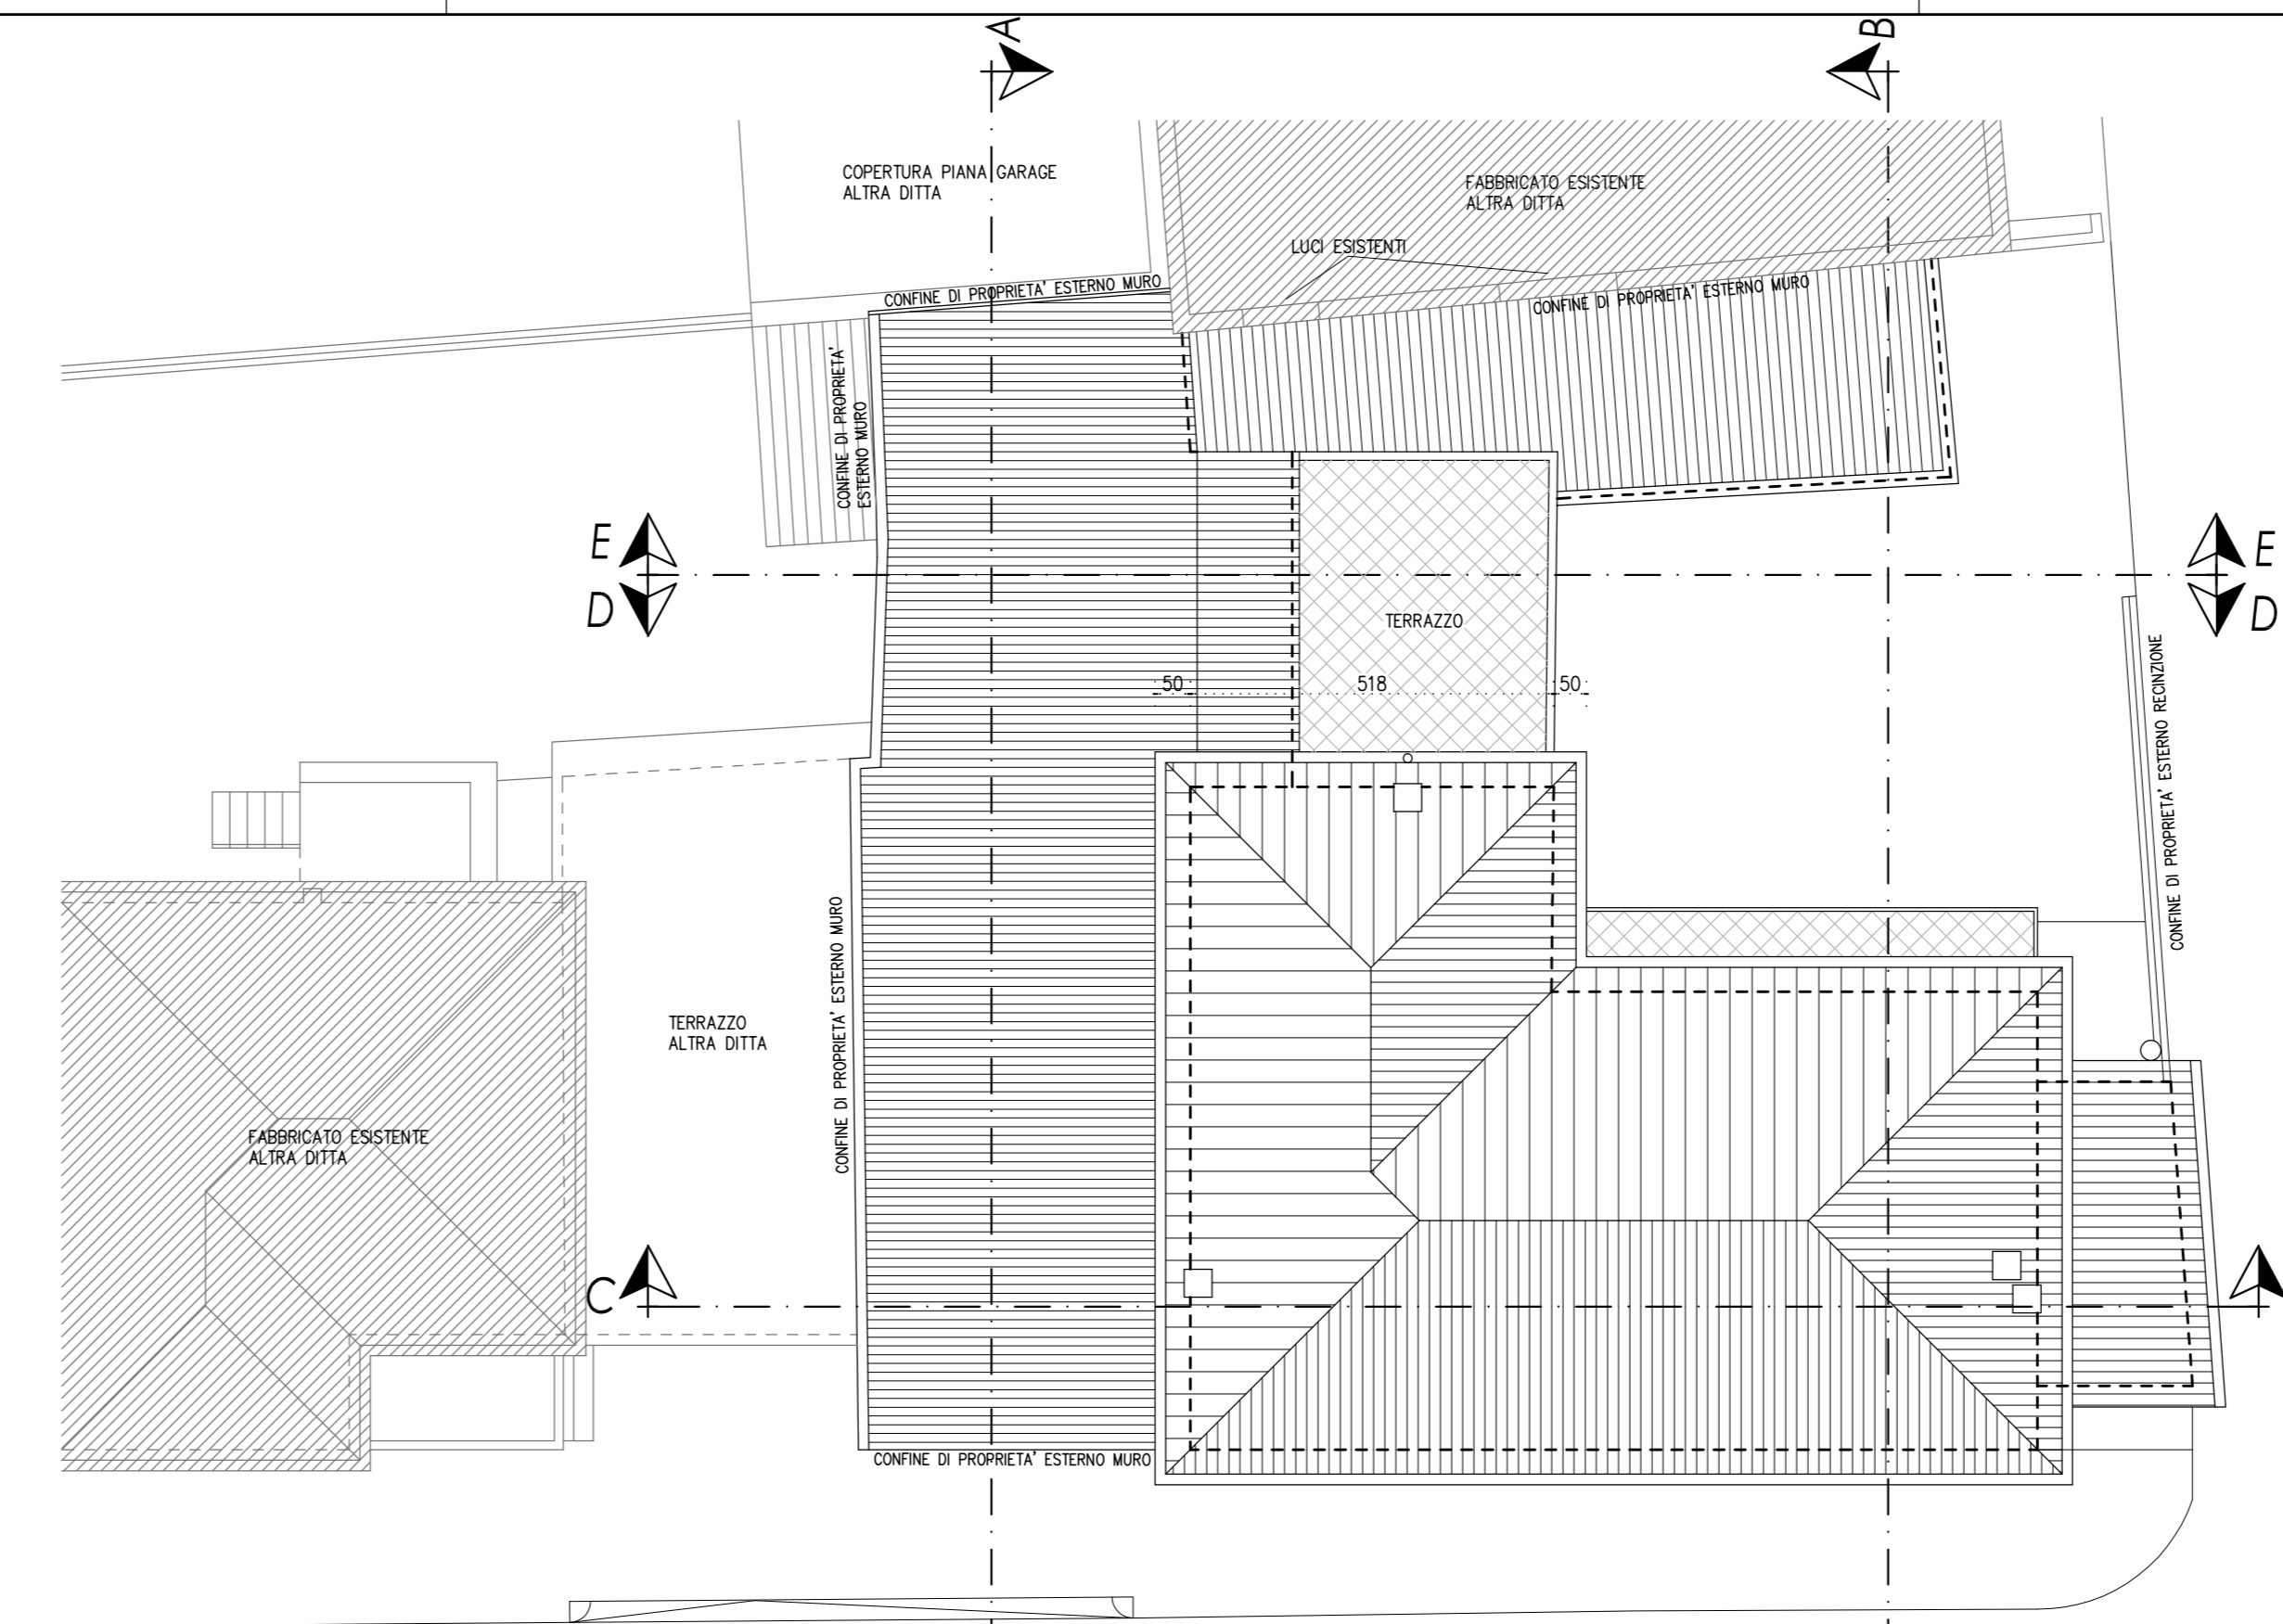


PIANTA COPERTURA

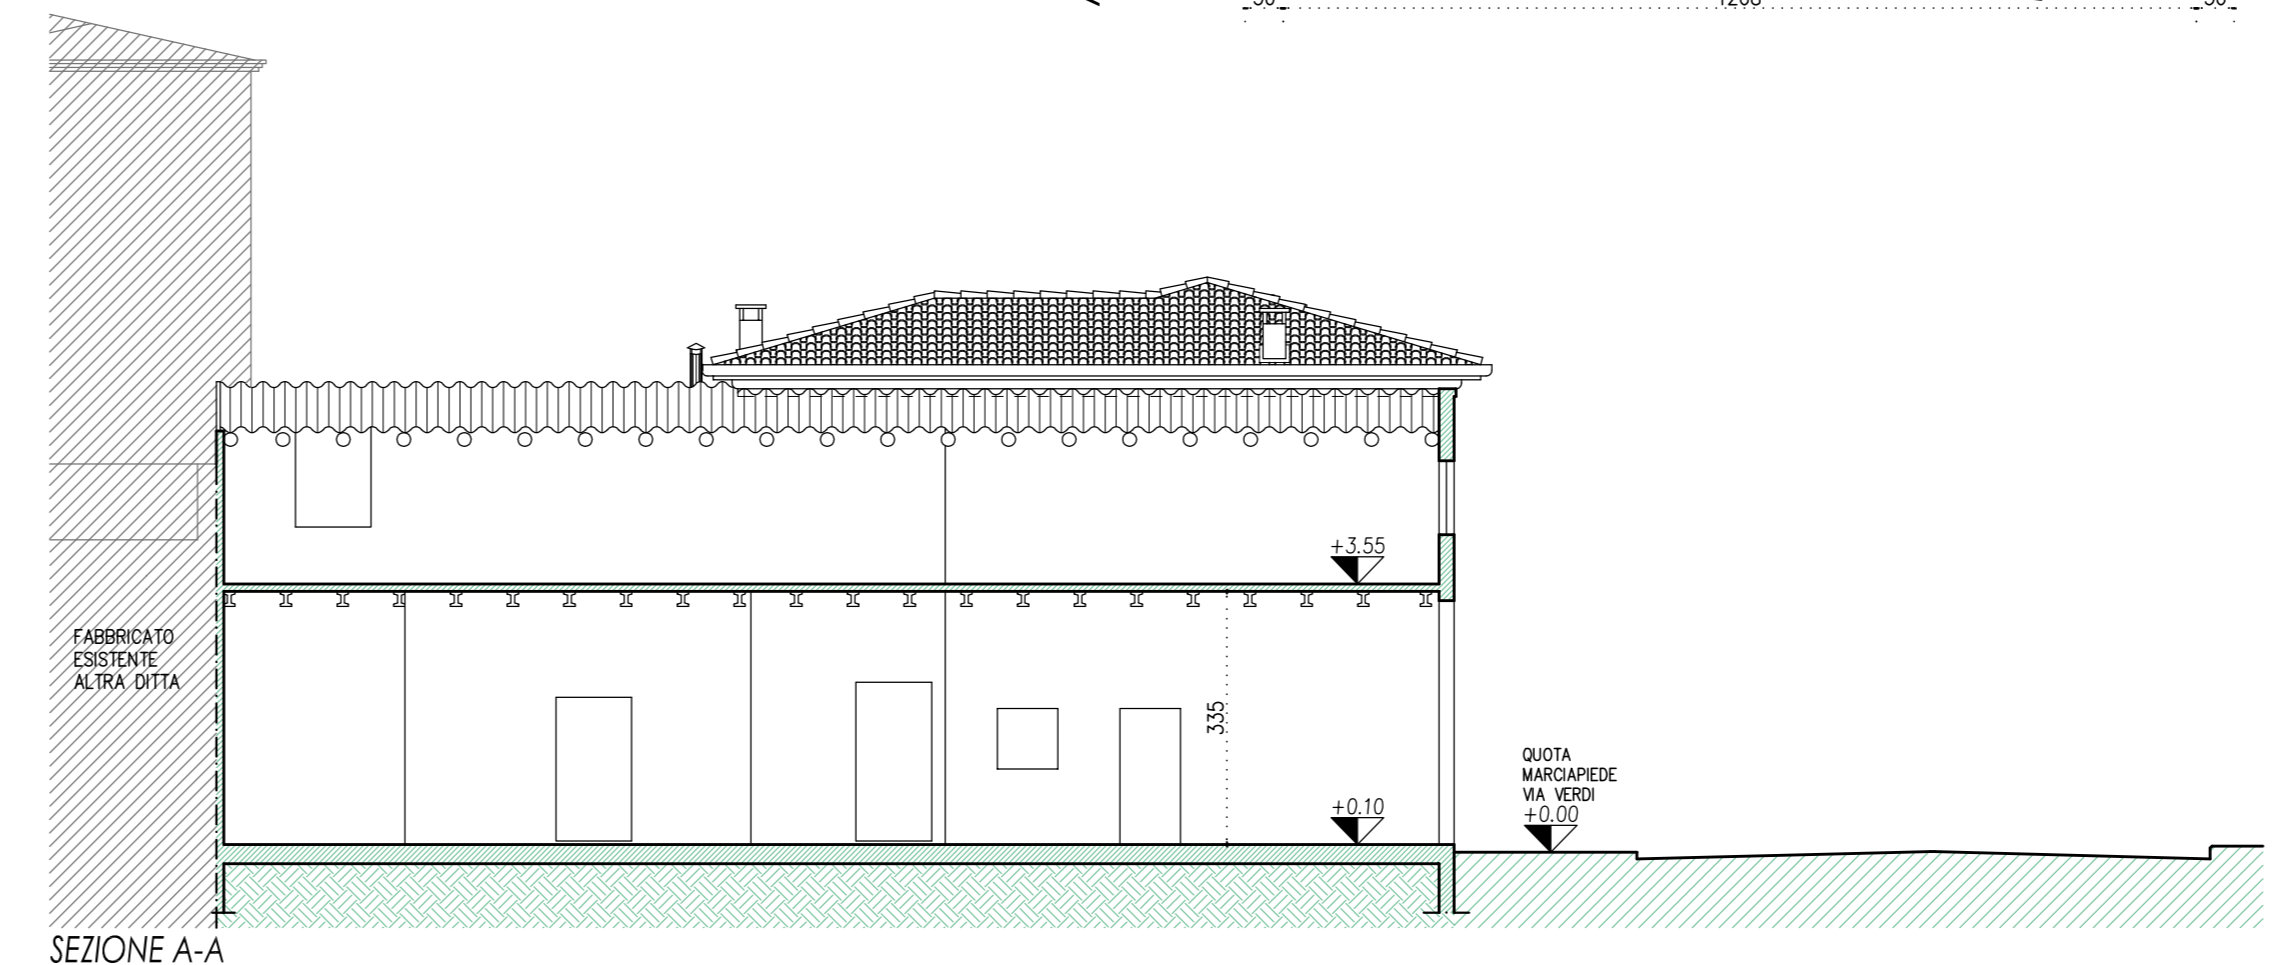


SEZIONE A-A

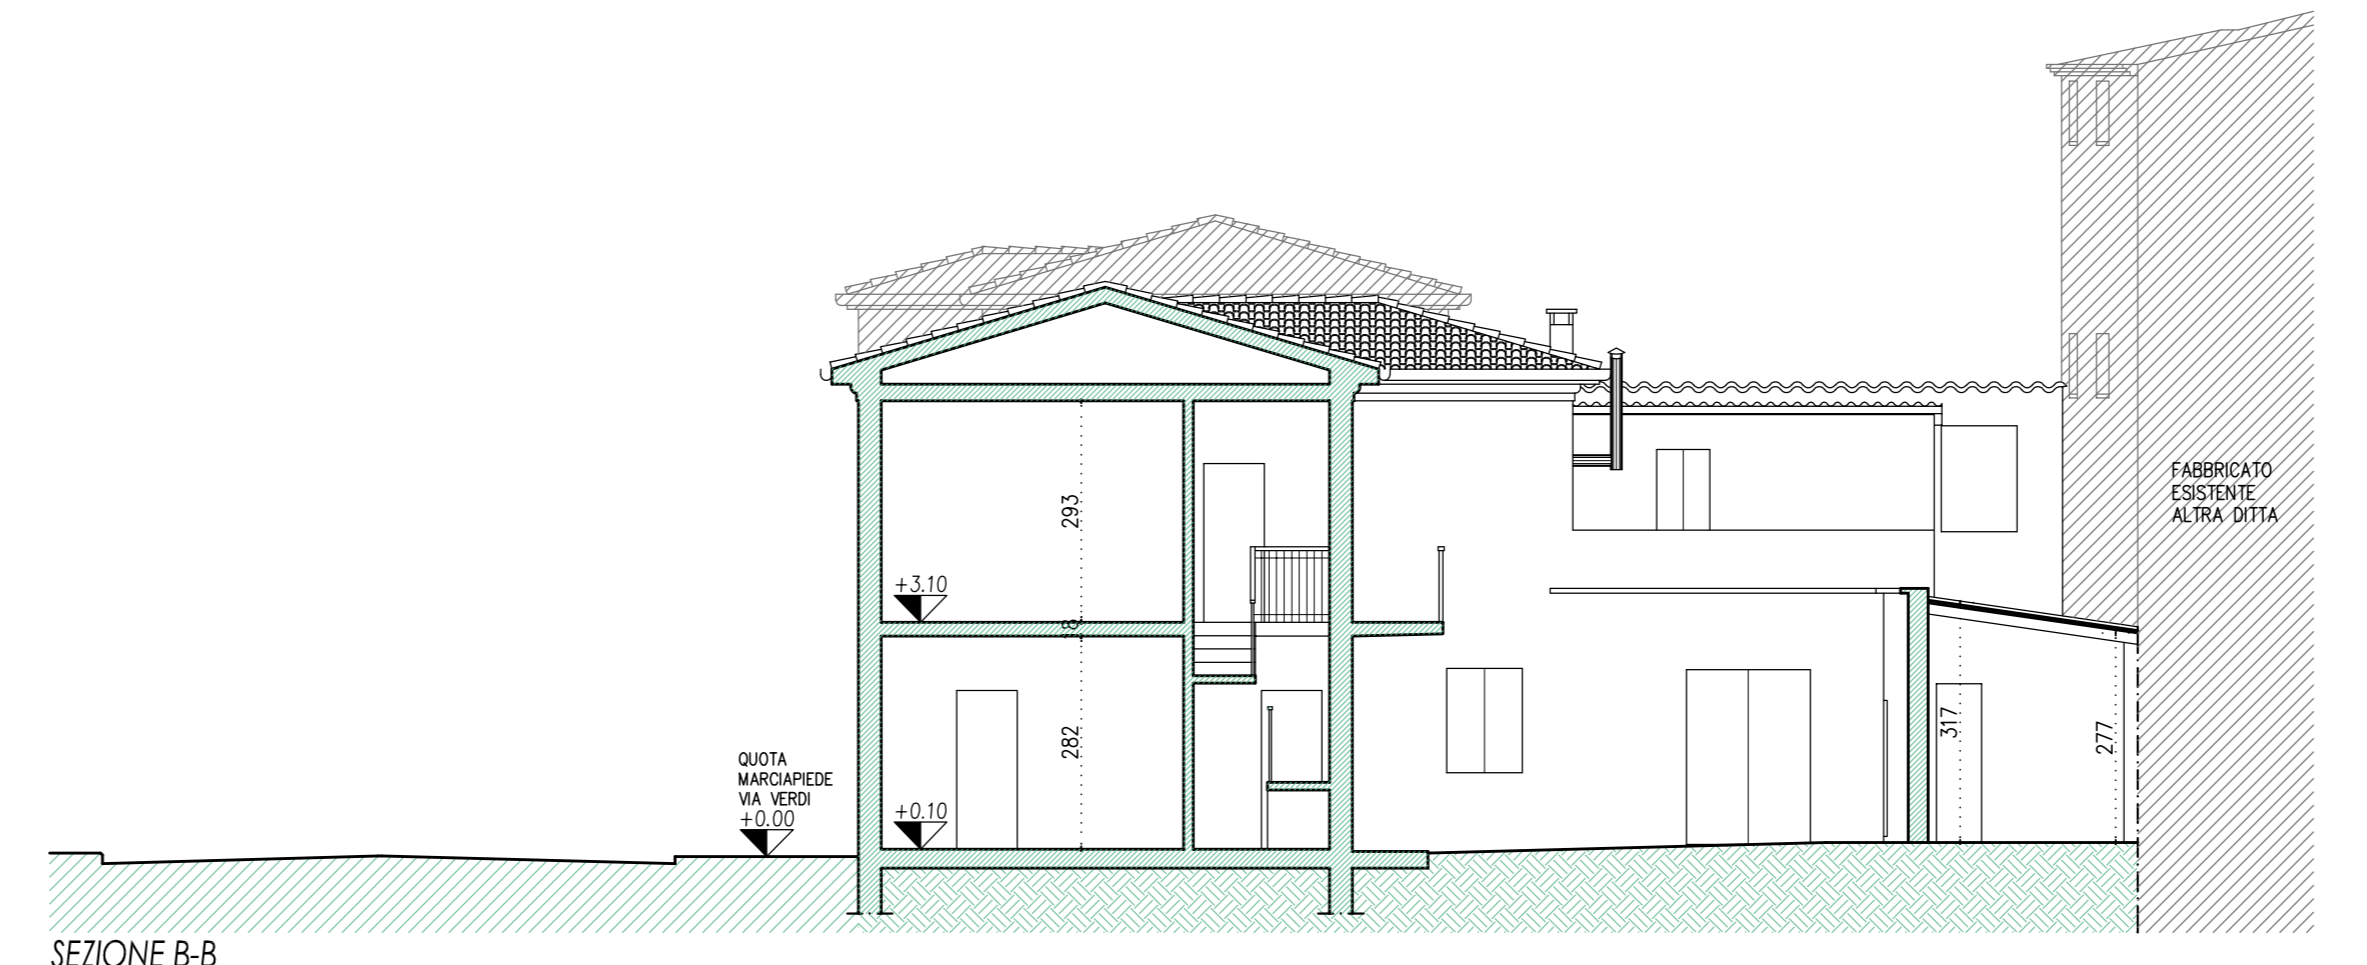


SEZIONE B-B

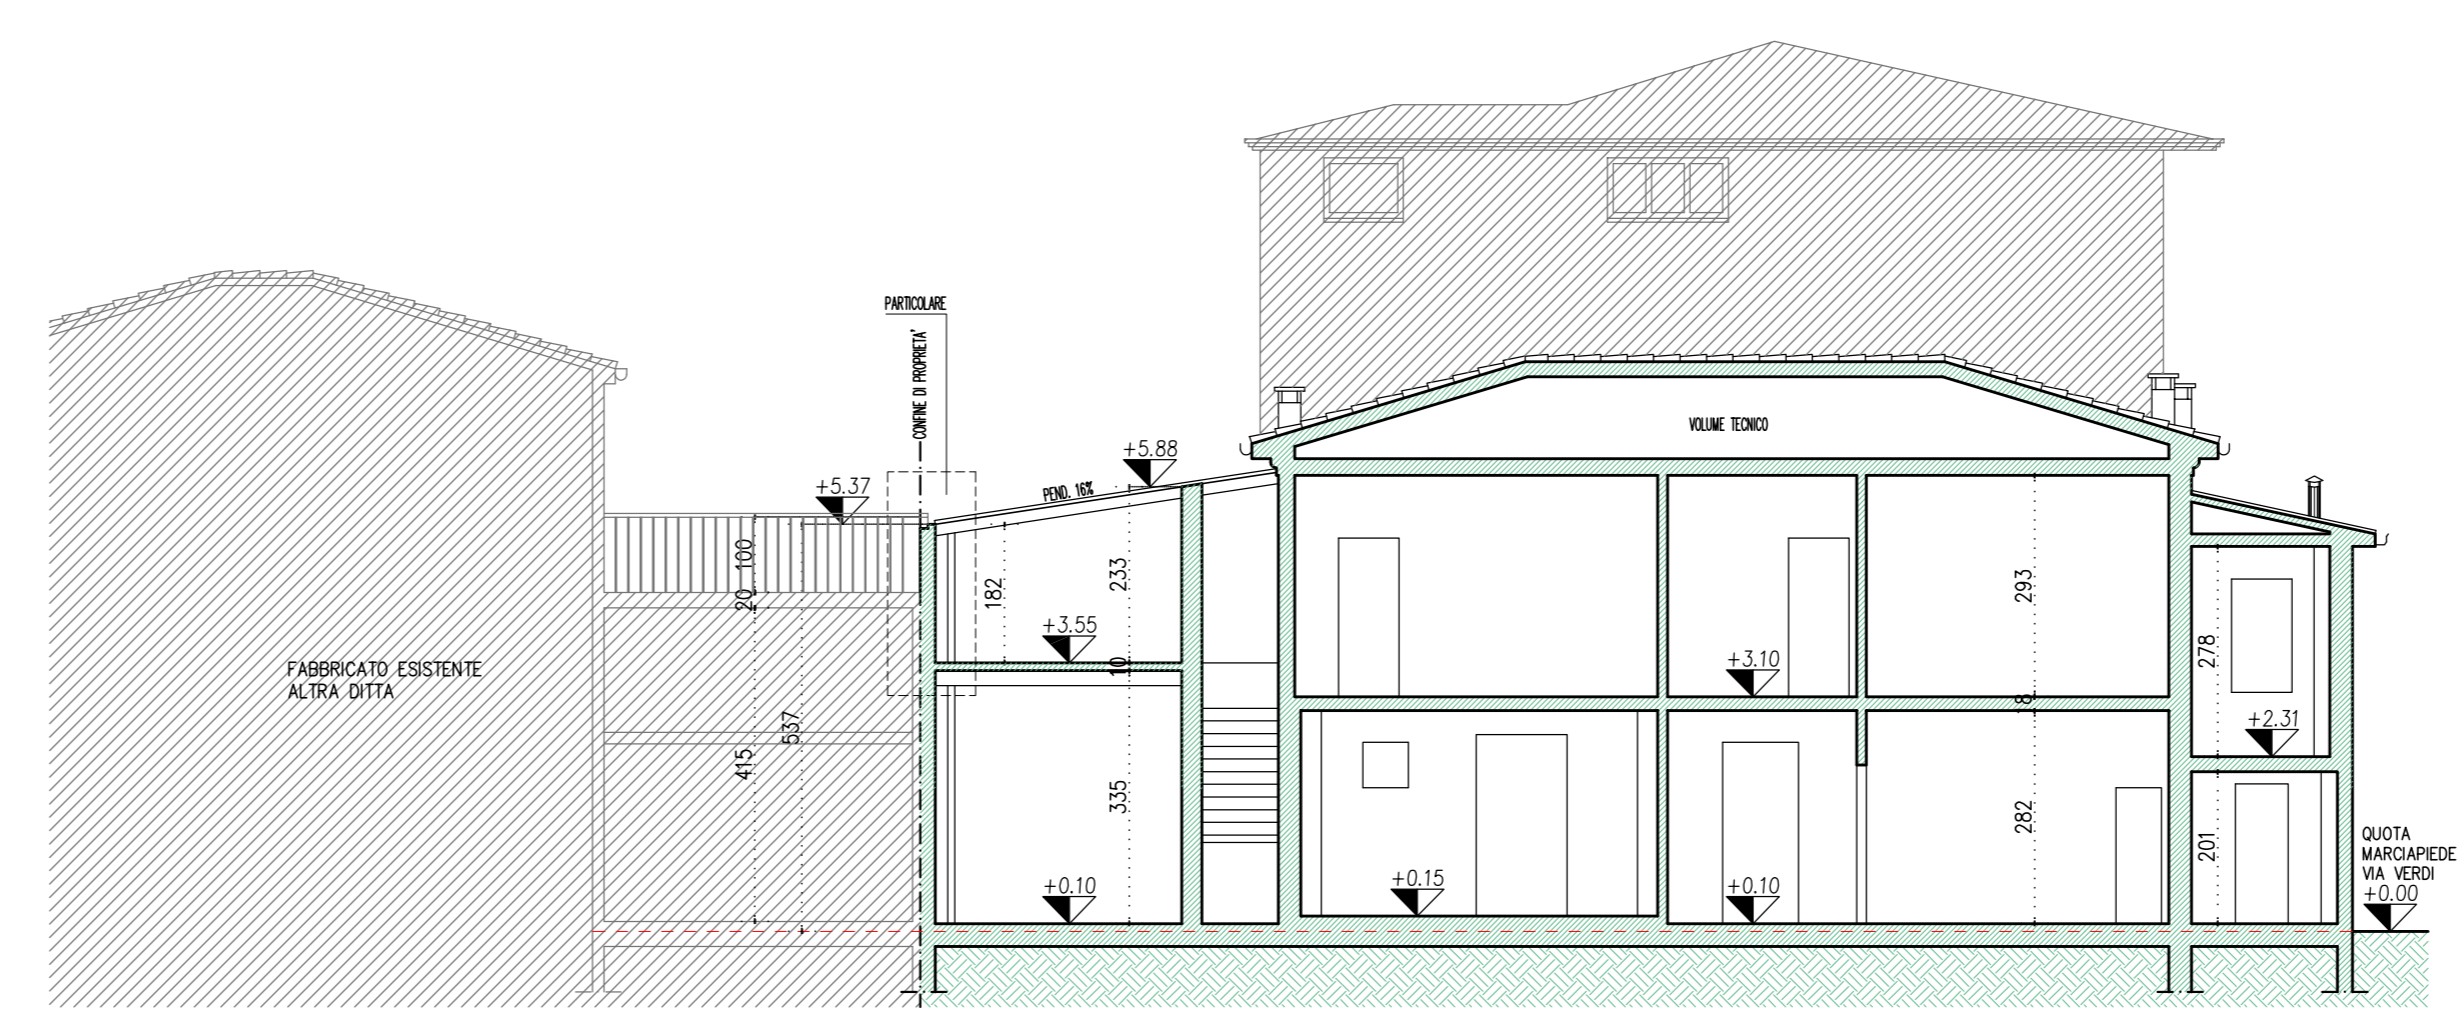


SEZIONE C-C

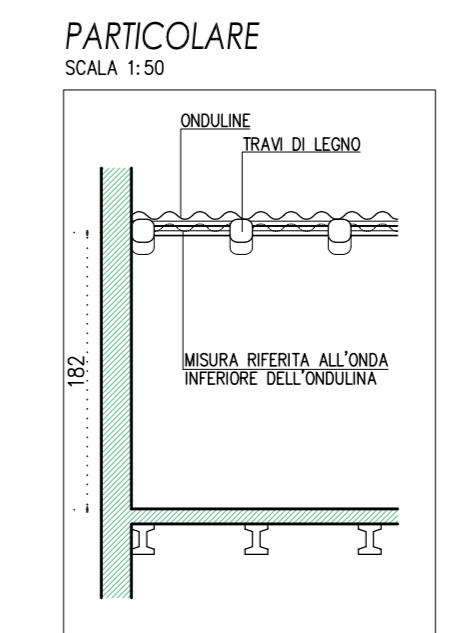

SEZIONE E-E

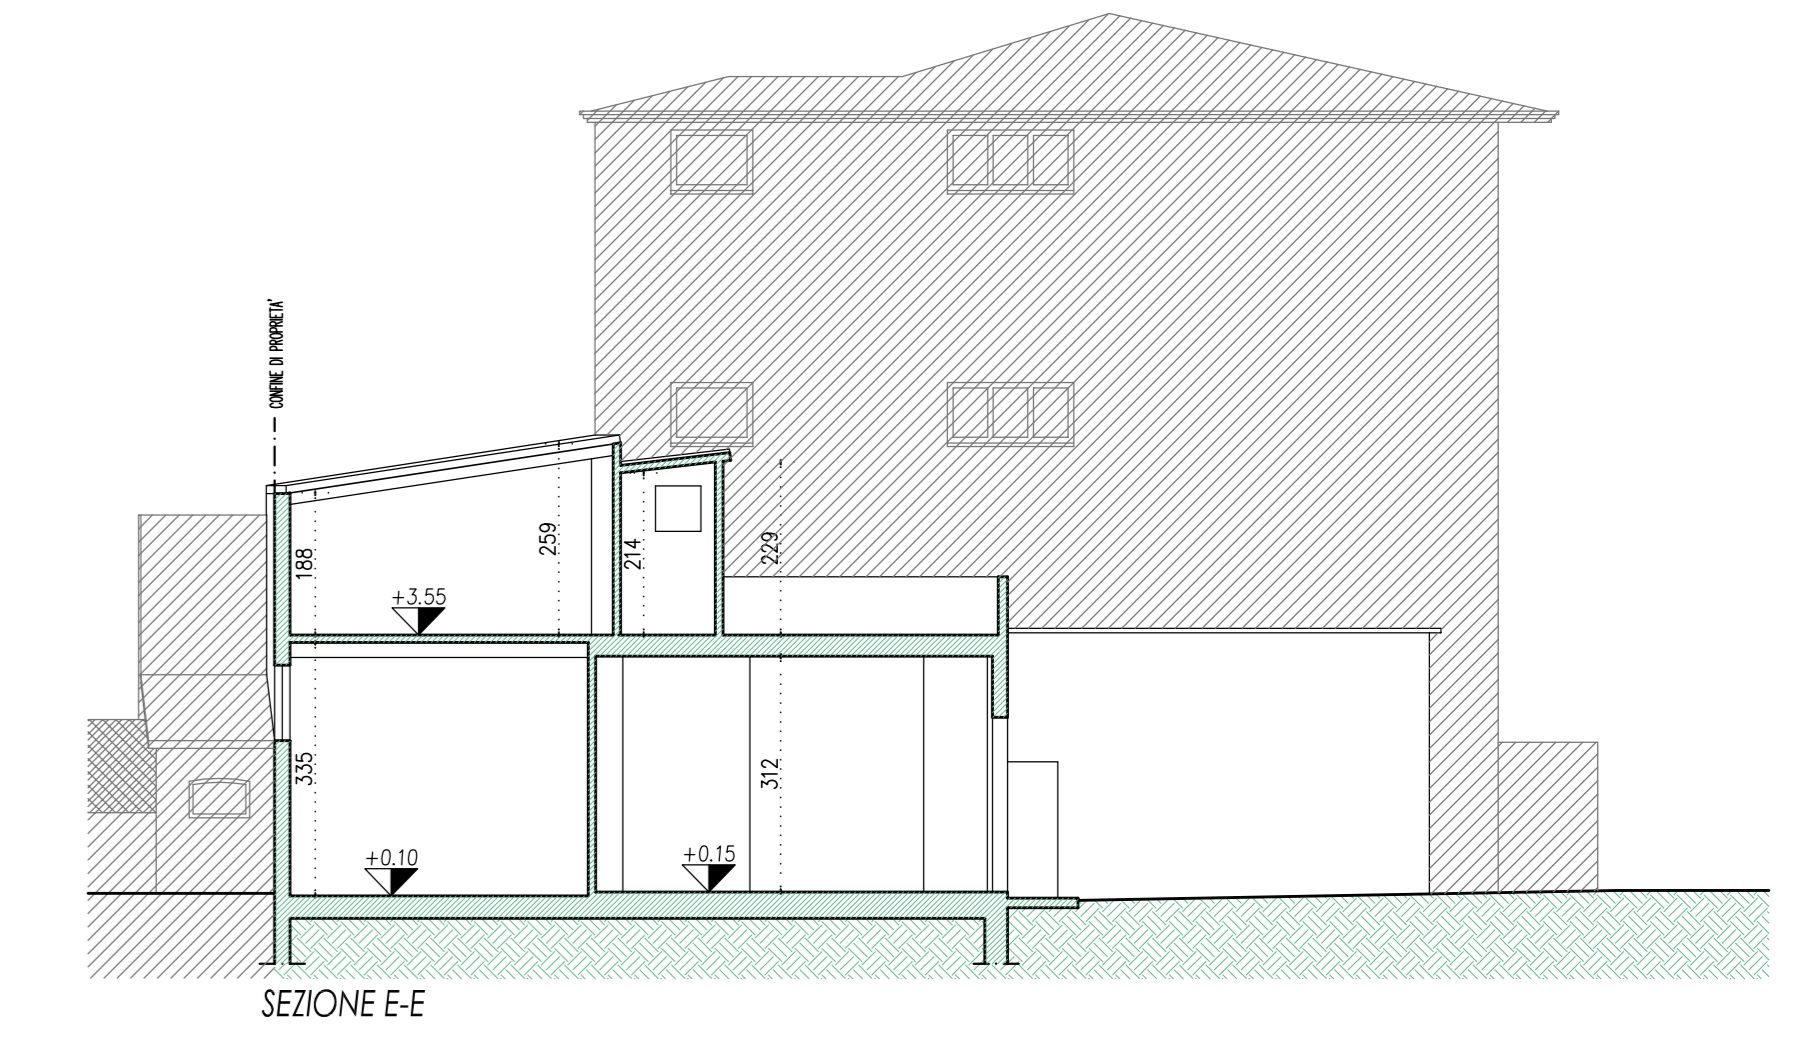


SEZIONE E-E

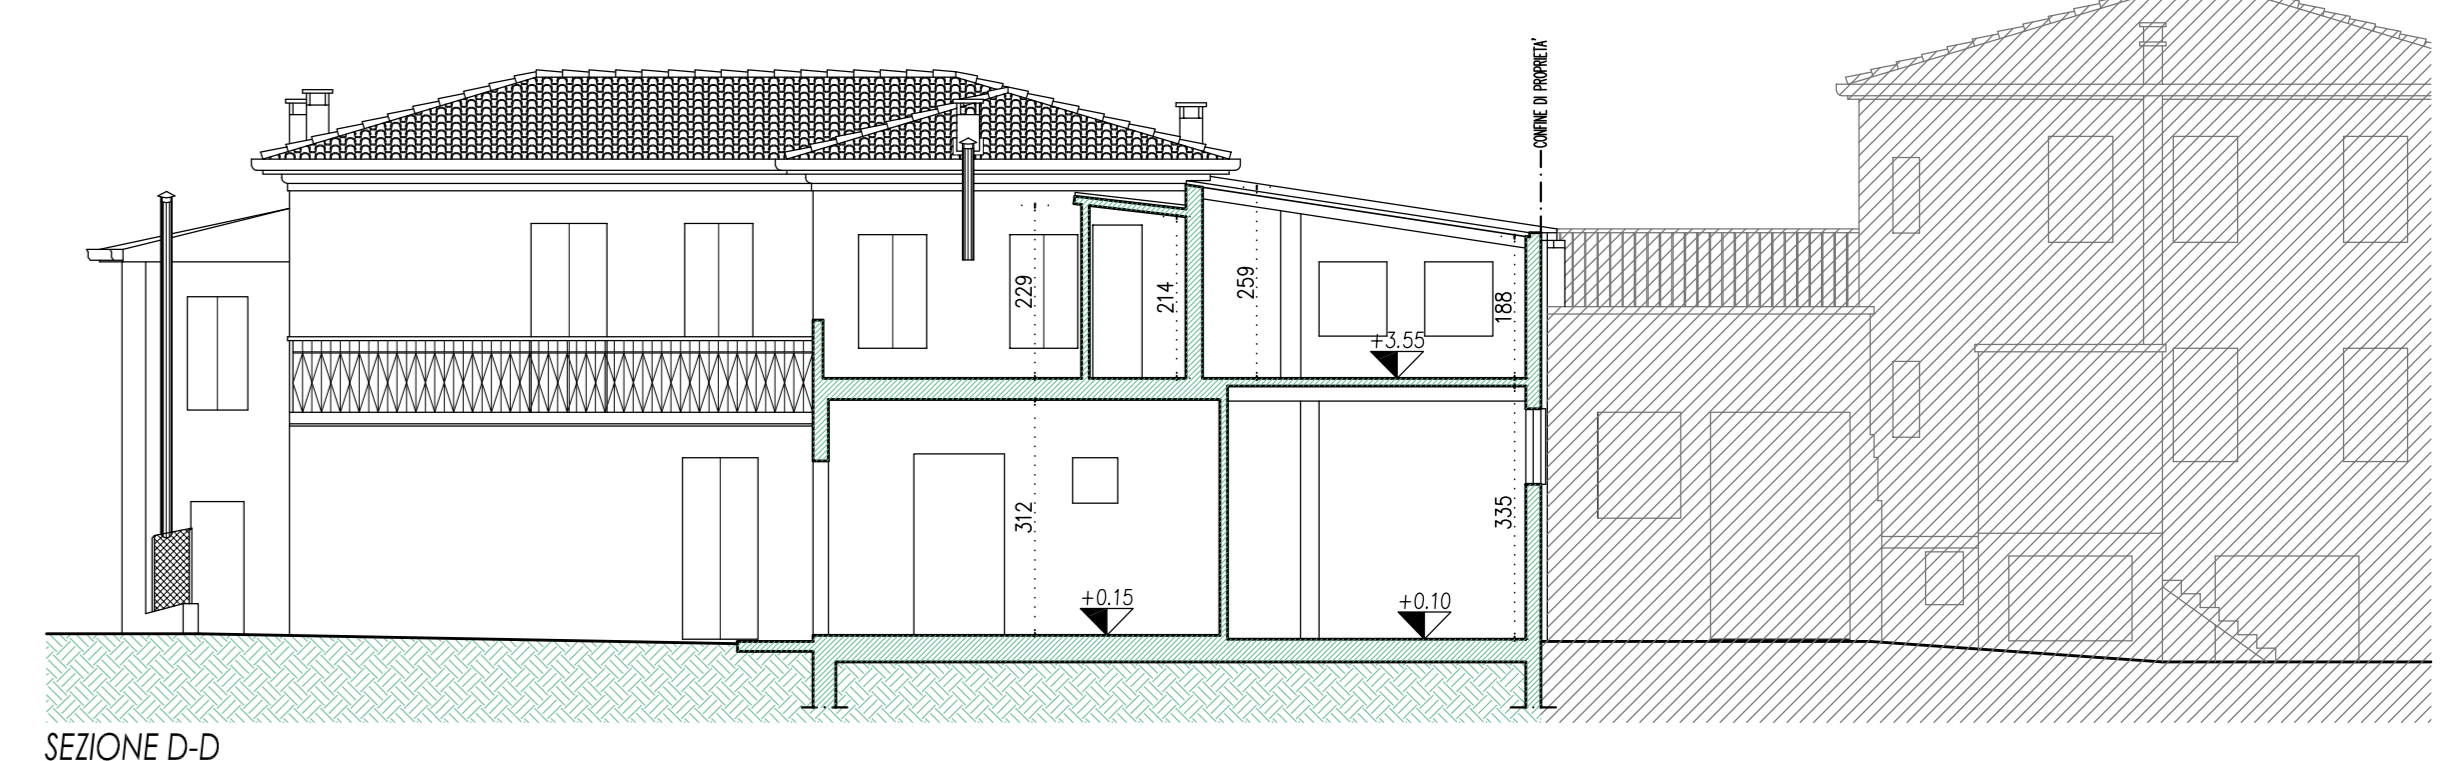

SEZIONE D-D



PROSPETTO NORD

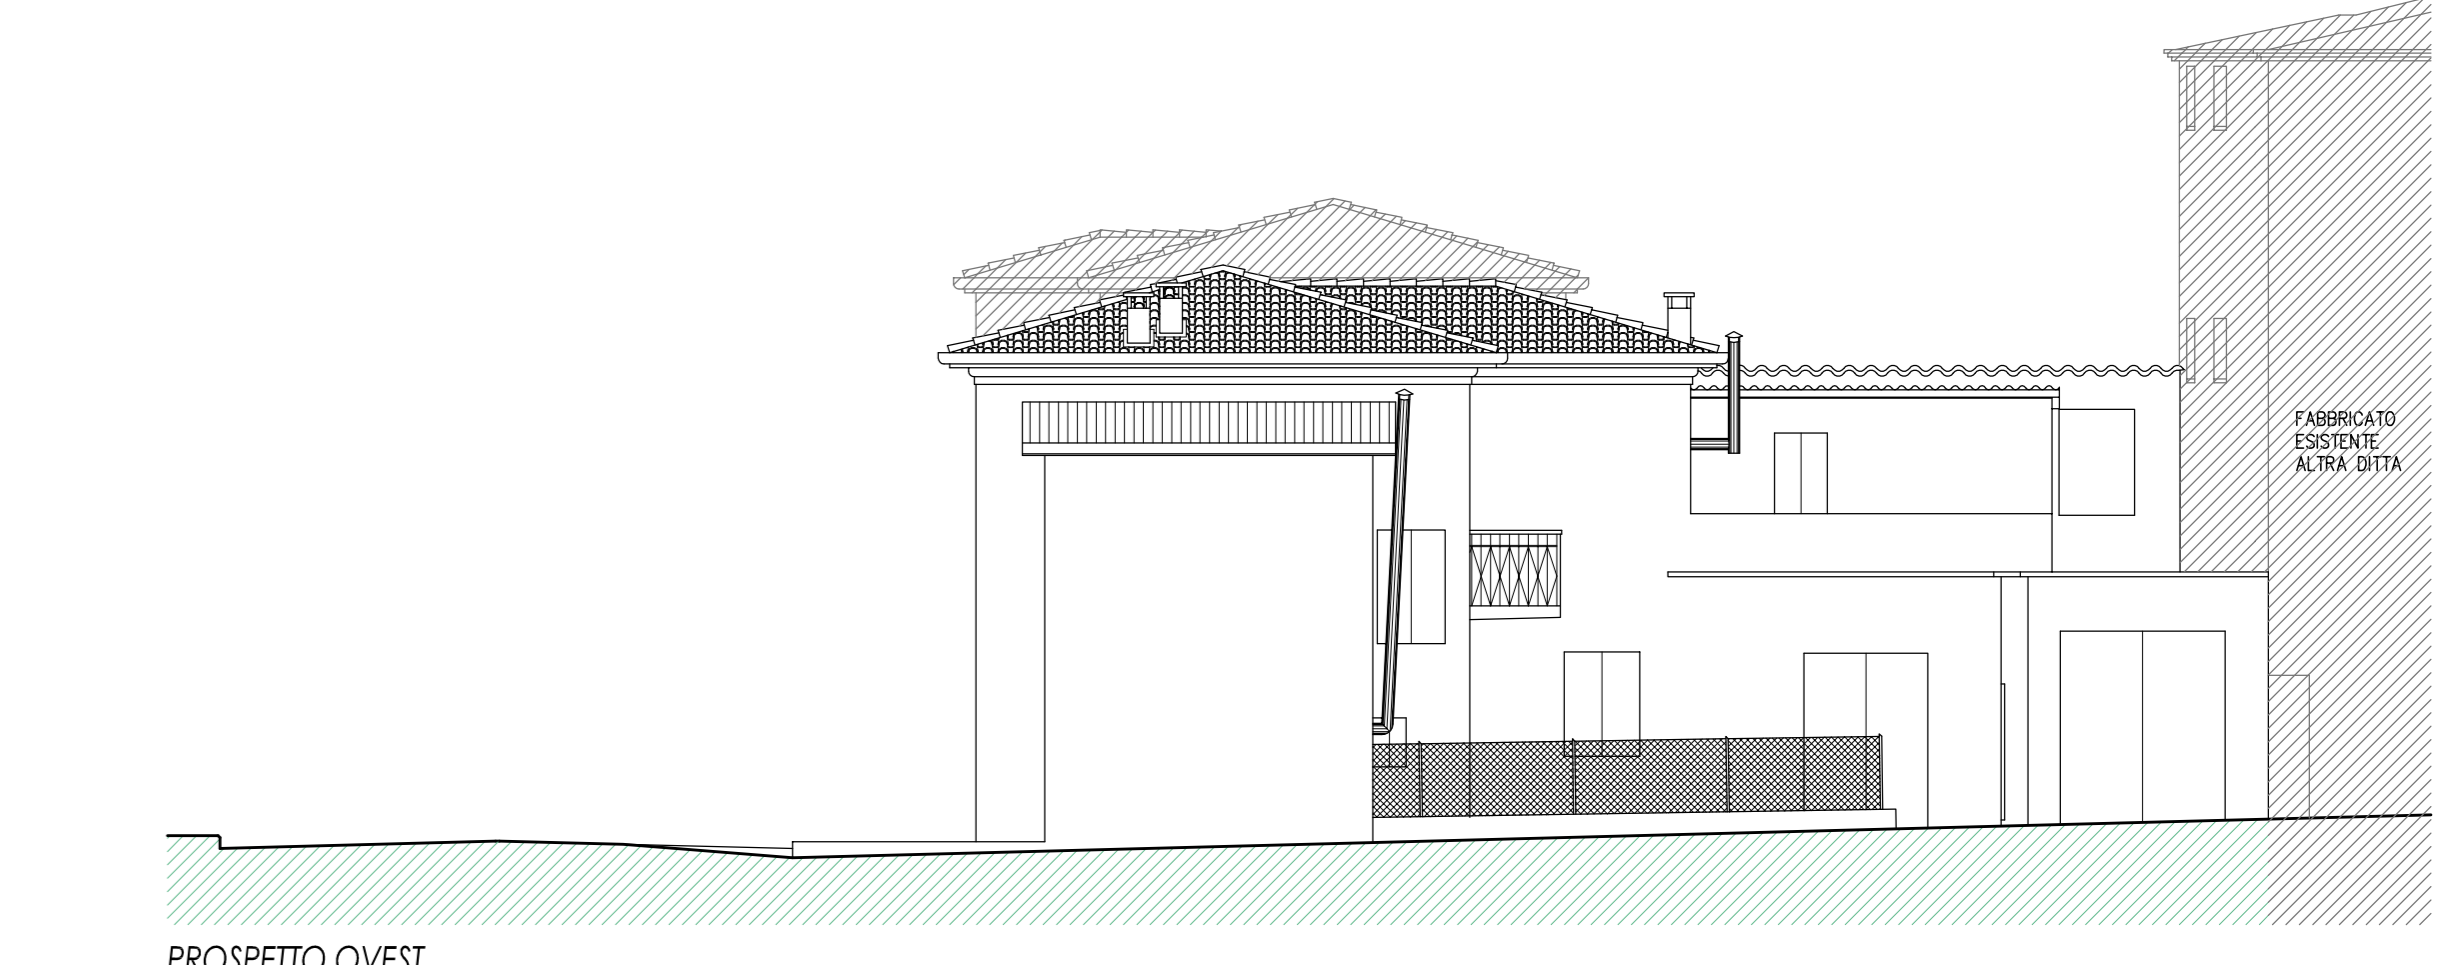

PROSPETTO OVEST

**GIOVANNI GUIOTTO Architetto** - Via T. Minio n. 20, 35134 Padova (PD)  
tel. 049/604077 c.f. GTGN645018524N

**DENIS CARRARO geometra** - Via Bassa Prima n. 313, 35011 Campodarsego (PD)  
tel. 049/5564180 c.f. CRDDNS71B09B563H p.iva 04440700286

PROVINCIA DI PADOVA **COMUNE di CAMPODARSEGO**

PROGETTISTA: Geom. Denis Carraro

OGGETTO: PIANO DI RECUPERO DI INIZIATIVA PRIVATA AD USO RESIDENZIALE E DIREZIONALE "VERDI", ZONE A1/4, B3 AI SENSI ART. 27-28 DELLA LEGGE N. 457 DEL 05/08/1978 E AI SENSI DELL'ART. 17 DELLE N.T.O. DEL P.I.

STATO DI FATTO: PIANTE PROSPETTI SEZIONI

COMMITTENTE: GUIOTTO COSTRUZIONI S.R.L. VIA TIZIANO MINIO N. 20, 35134 PADOVA

DATA: LUGLIO 2019 TAVOLA N. 2

AGG: AGOSTO 2019

AGG: APRILE 2020

AGG: NOVEMBRE 2020

SCALA: 1:100