CABINA ENEL
SCALA 1:100

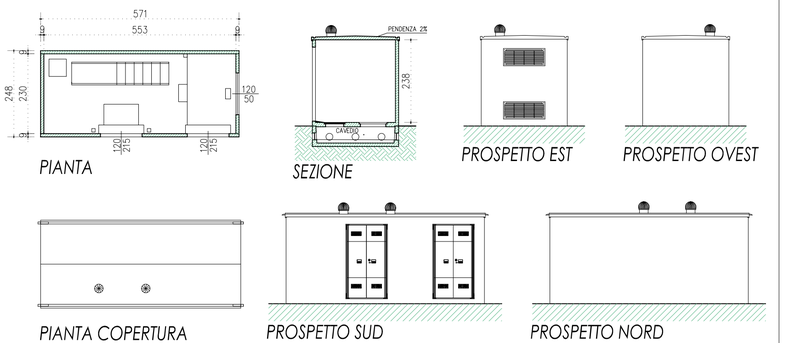

PLANIMETRIA - PROGETTO
SCHEMA SOTTOSERVIZI RETE ENEL
SCALA 1:500

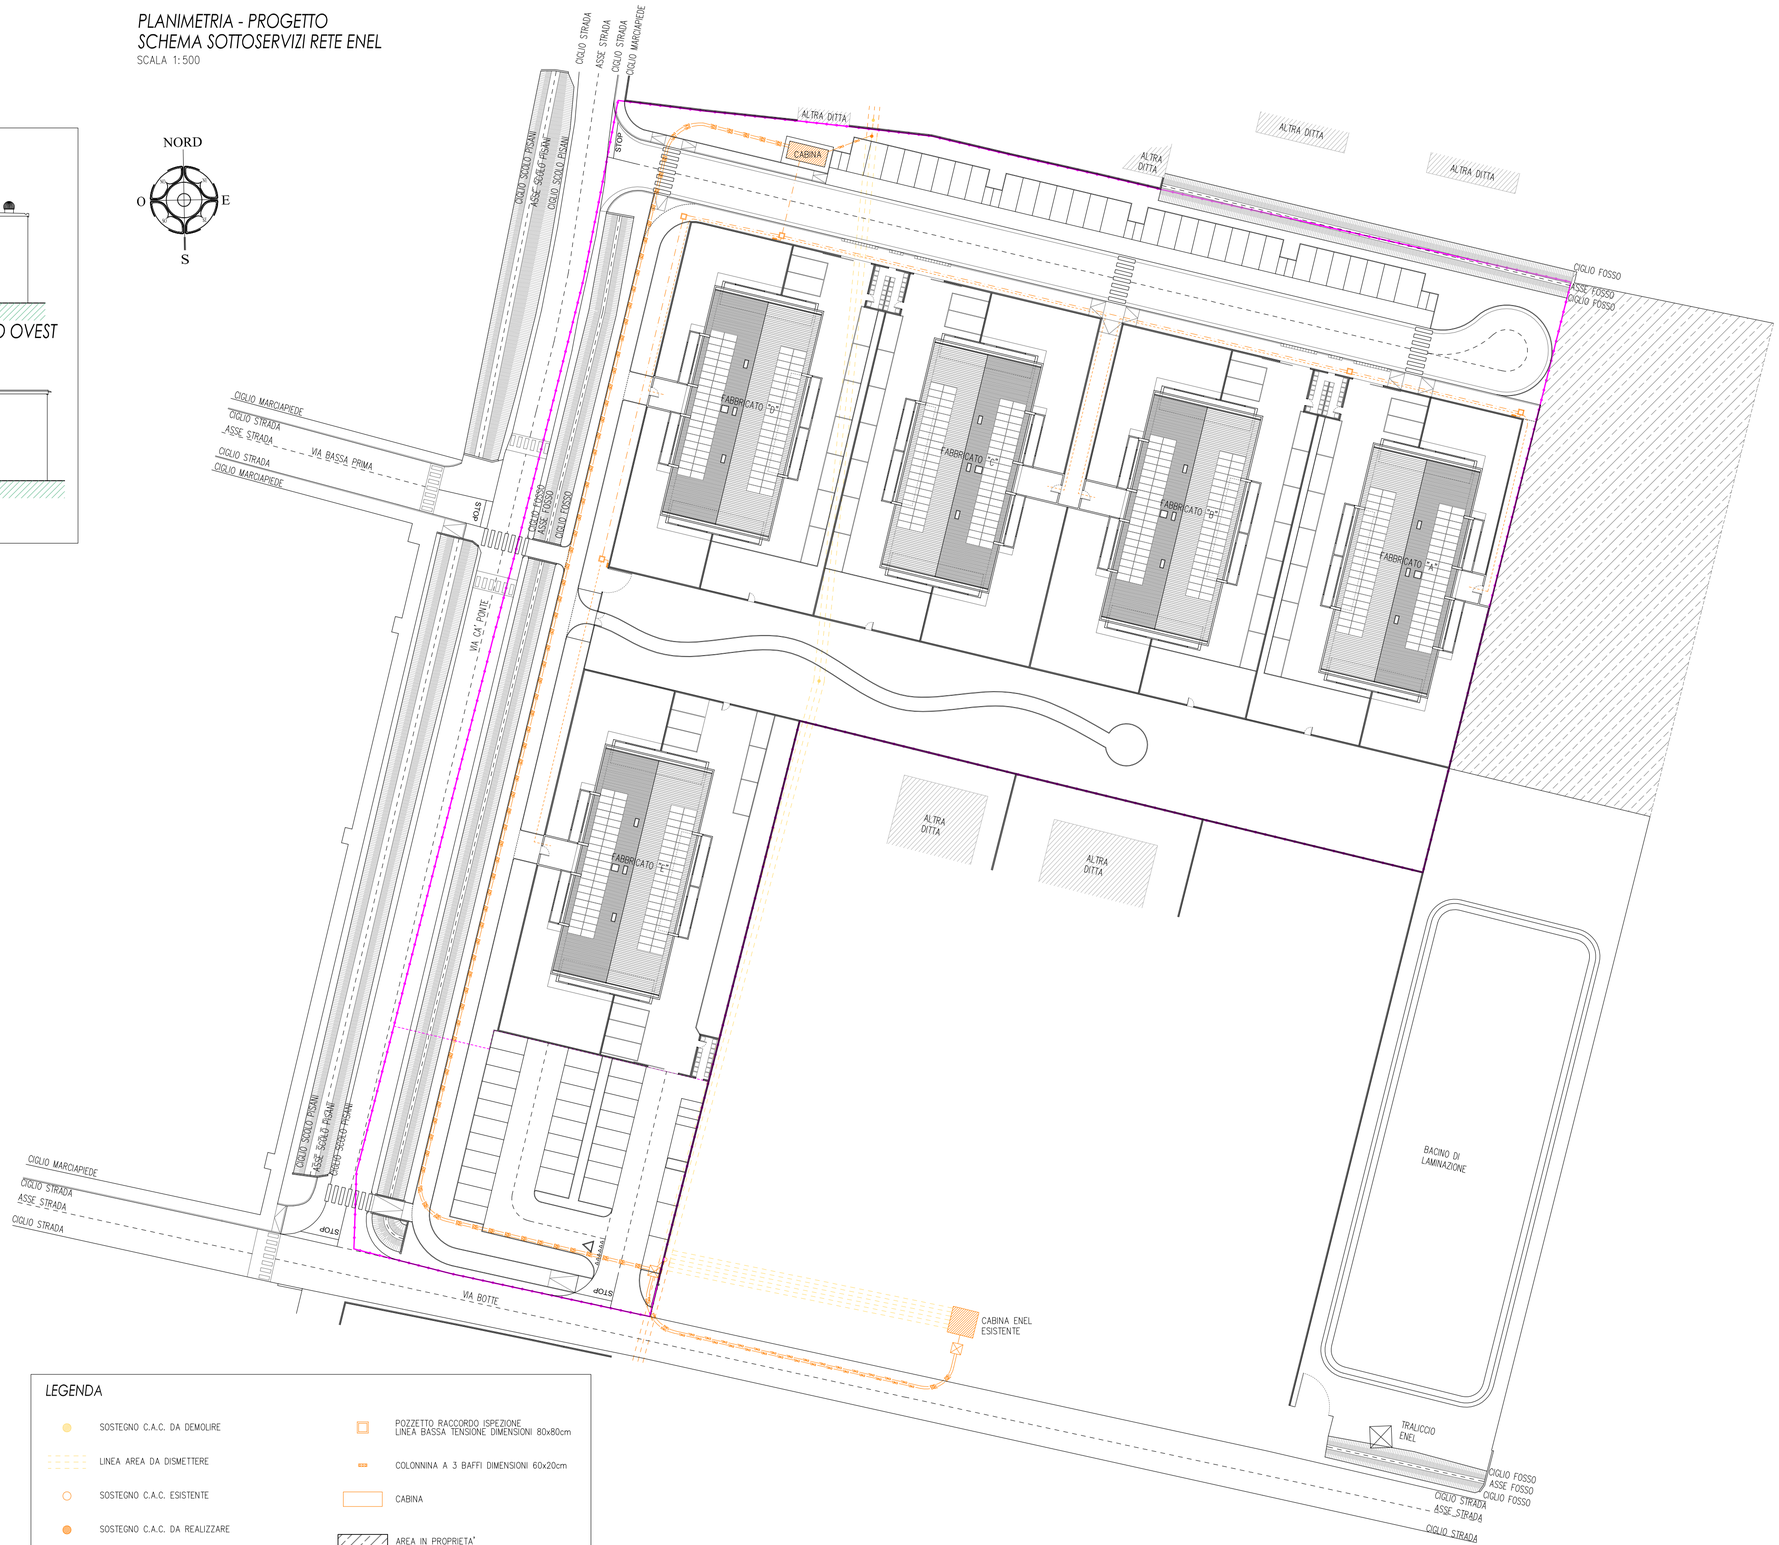

LEGENDA

- SOSTEGNO C.A.C. DA DEMOLIRE
- LINEA AREA DA DISMETTERE
- SOSTEGNO C.A.C. ESISTENTE
- SOSTEGNO C.A.C. DA REALIZZARE
- LINEA MEDIA TENSIONE TUBO CORRUGATO ø160cm
- POZZETTO RACCORDO ISPEZIONE LINEA MEDIA TENSIONE DIMENSIONI 150x150cm
- LINEA BASSA TENSIONE TUBO CORRUGATO ø160cm
- LINEA BASSA TENSIONE TUBO CORRUGATO ø125cm
- POZZETTO RACCORDO ISPEZIONE LINEA BASSA TENSIONE DIMENSIONI 80x80cm
- COLONNINA A 3 BAFFI DIMENSIONI 60x20cm
- CABINA
- AREA IN PROPRIETA' NON OGGETTO D'INTERVENTO

i Tecnici

FURLAN MARCO INGEGNERE - Piazza Insurrezione n.8/B, 35010 Cadoneghe (PD)
tel. 049/8872446 c.f. FRLMRC7E24B563U

DENIS CARRARO geometra - Via Bassa Prima n. 313, 35011 Campodarsego (PD)
tel. 049/5564180 c.f. CRRDNS71B09B563H p.iva 04440700286

PROVINCIA DI PADOVA

COMUNE di CAMPODARSEGO

PROGETTISTA: Geom. Denis Carraro

DATA: MARZO 2020

AGG.: LUGLIO 2020

AGG.:

TAVOLA N.: 12A

SCALA: 1:500

TITOLO: VARIANTE AL PIANO URBANISTICO ATTUATIVO "P.D.L. LIFE VILLAGE" VIA CA' PONTE - RESCHIGLIANO

SOTTOSERVIZI RETE ENEL

COMMITTENTE: FURLAN ABITARE S.R.L.
PIAZZA INSURREZIONE N. 8, 35010 CADONEGHE (PD)