


PLANIMETRIA DI PROGETTO

LEGENDA:

- - - Limite ambito di intervento
- Percorsi camion
- Percorsi automobili
- Percorsi pedoni
- Barriera a funzionamento manuale (sbarra)
- \* | Insegna bifacciale luminosa a led 245x245 cm - H palo 550 cm
- Segnaletica verticale

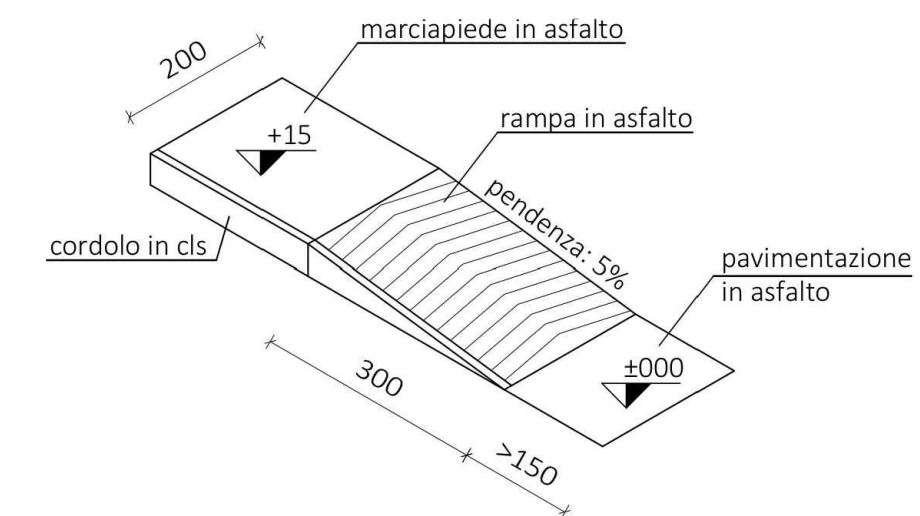

ARCHITETTO SERGIO CONTE

COLLABORATORI

ARCHITETTO RICCARDO CONTE  
ARCHITETTO GIACOMO ACCORDI

via Verdi 9-35011-Campodarsego-Padova  
E-MAIL: archcontesergio@gmail.com T./F. 049 9291282 P.I. 00111870283

AGGIORNAMENTI

## PIANO URBANISTICO ATTUATIVO (P.U.A.)

COMMITTENTE

MATTIAZZO EMMA

DESIGNAZIONE DELL'OPERA

PIANO DI LOTTIZZAZIONE COMMERCIALE, DI INIZIATIVA PRIVATA, DENOMINATO "MATTIAZZO EMMA", ZONA TERRITORIALE OMOGENEA "D3-PER" E "F3", AMBITO TERRITORIALE OMOGENEO 1

DATA  
MARZO 2021

TAVOLA

# 16

OGGETTO

PLANIMETRIA CON INDIVIDUAZIONE PERCORSI E VIABILITA'

Scala 1:500