GASTONE BONALDO ARCHITETTO

studio Bonaldo
email: info@studiobonaldo.it
VIA ANTONIANA 169 CAMPODARSEGO (PD)
TEL.: 049 - 5565154 FAX: 049 - 9218992

CLASSIFICAZIONE:
4

COMMITTENTE:
A.R.C. s.r.l.

TITOLO DEL DISEGNO:
STATO DI FATTO PROSPETTI E SEZIONI

DATA: 14.02.22

SCALA: 1 : 100

coll. Arch. Roberto Doria

IL COMMITTENTE

LA PROPRIETA' DI QUESTO DISEGNO E' RISERVATA A TERMINI DI LEGGE. E' FATTO DIVIETO RIPRODURLO ANCHE PARZIALMENTE O RENDERLO NOTO COMUNQUE A TERZI SENZA AUTORIZZAZIONE SCRITTA

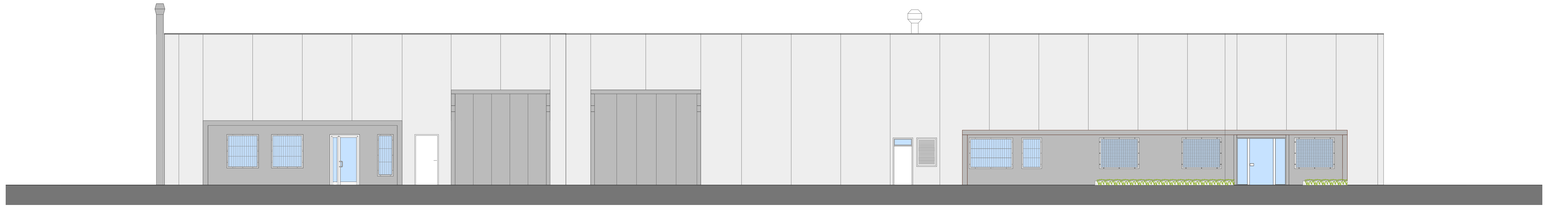

PROSPETTO OVEST

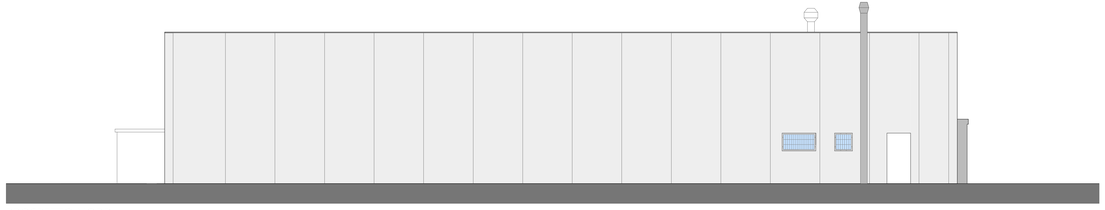

PROSPETTO NORD

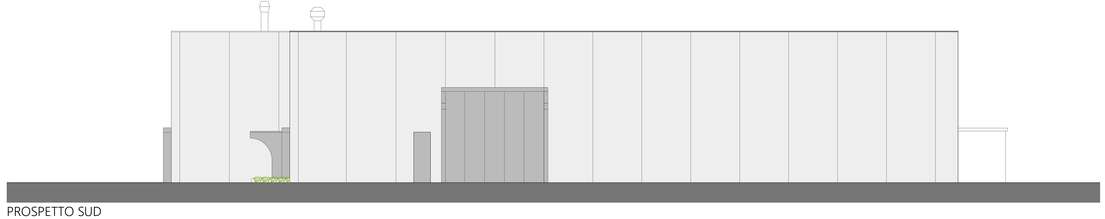

PROSPETTO SUD

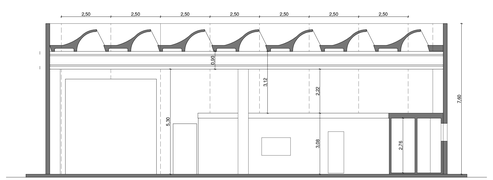

SEZIONE A-A scala 1:100

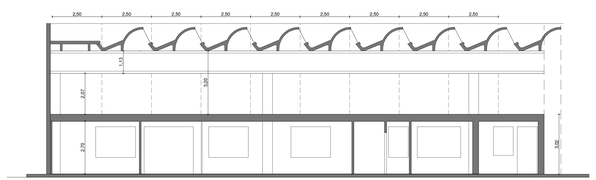

SEZIONE B-B scala 1:100