LA PROPRIETA' DI QUESTO DISEGNO E' RISERVATA A TERMINI DI LEGGE. E' VIETATO ESEGUIRE RIPRODUZIONI ANCHE PARZIALMENTE O FARNE COMMERCIO E FARNE USO SENZA AUTORIZZAZIONE SCRITTA

GASTONE BONALDO ARCHITETTO

studio Bonaldo
email: info@studiobonaldo.it
VIA ANTONIANA 169 CAMPODARSEGO (PD)
TEL.: 049 - 5565154 FAX: 049 - 9218992

CLASSIFICAZIONE: **6**

COMMITTENTE:
A.R.C. s.r.l.

TITOLO DEL DISEGNO:
STATO DI PROGETTO PROSPETTI E SEZIONI

DATA: 14.02.22

SCALA: 1 : 100

coll. Arch. Roberto Doria

IL COMMITTENTE

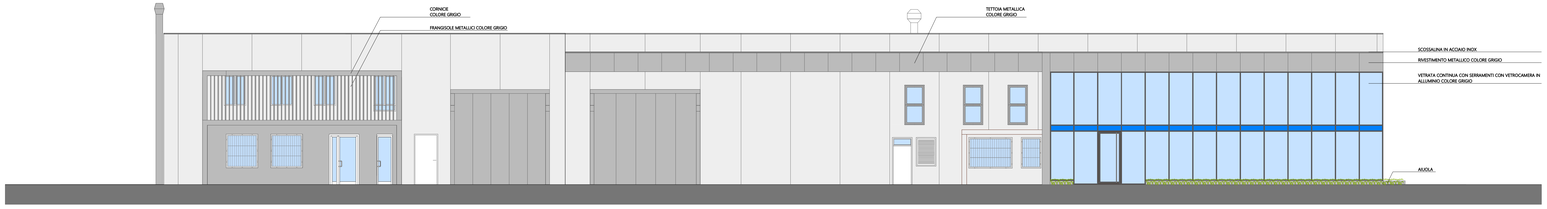

PROSPETTO OVEST

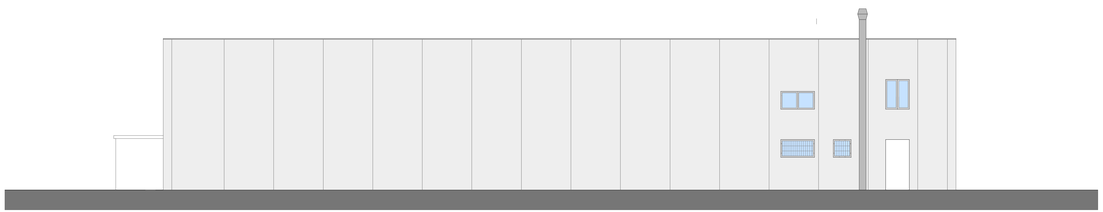

PROSPETTO NORD

PROSPETTO SUD

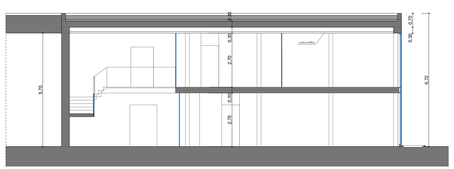

SEZIONE A-A

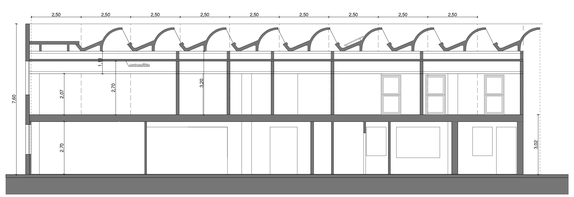

SEZIONE B-B scala 1:100

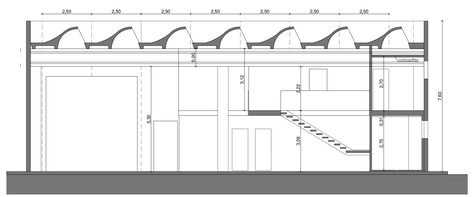

SEZIONE C-C scala 1:100