



<p>GASTONE BONALDO ARCHITETTO</p>	<p>studio Bonaldo VIA ANTONIANA 169 CAMPODARSEGO (PD) email: info@studiobonaldo.it TEL.: 049 - 5565154 FAX: 049 - 9218992</p>	
	<p>CLASSIFICAZIONE: 8</p>	<p>COMMITTENTE: A.R.C. s.r.l.</p>
	<p>DATA: 14.02.22</p>	<p>TITOLO DEL DISEGNO: STATO COMPARATIVO PROSPETTI E SEZIONI</p>
	<p>SCALA: 1:100</p>	<p>coll. Arch. Roberto Doria</p>


IL COMMITTENTE

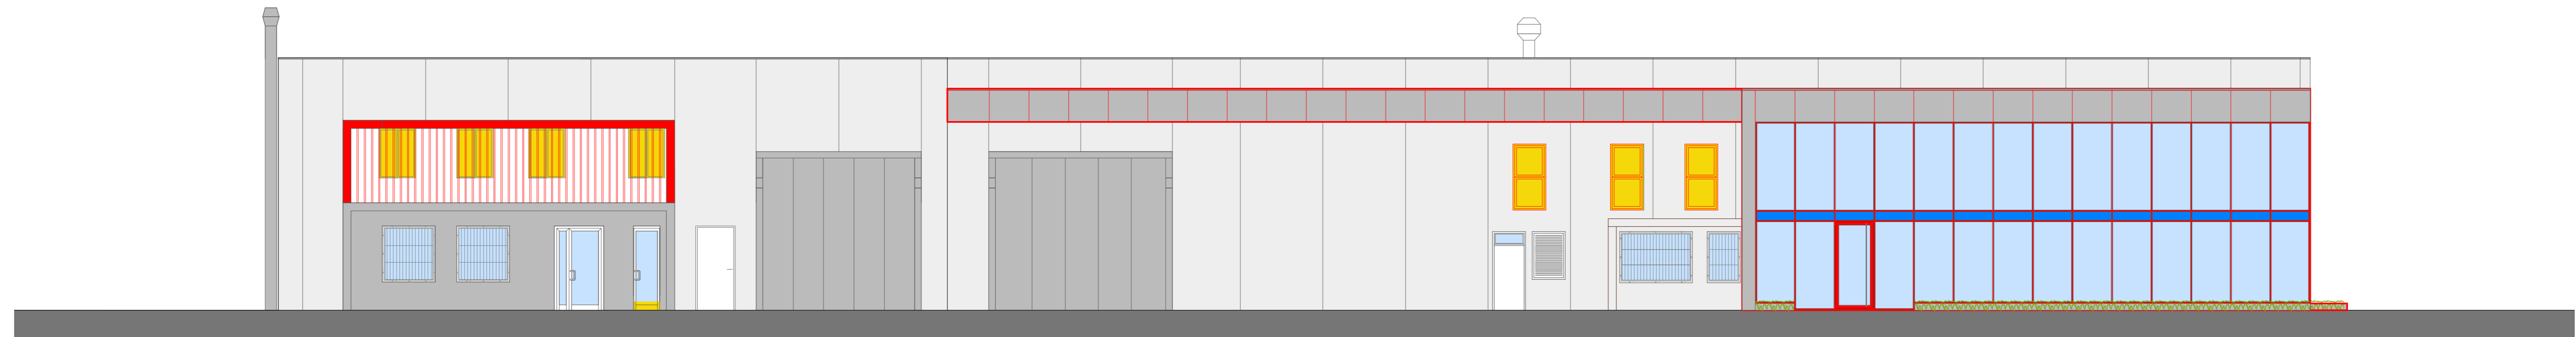


PROSPETTO OVEST

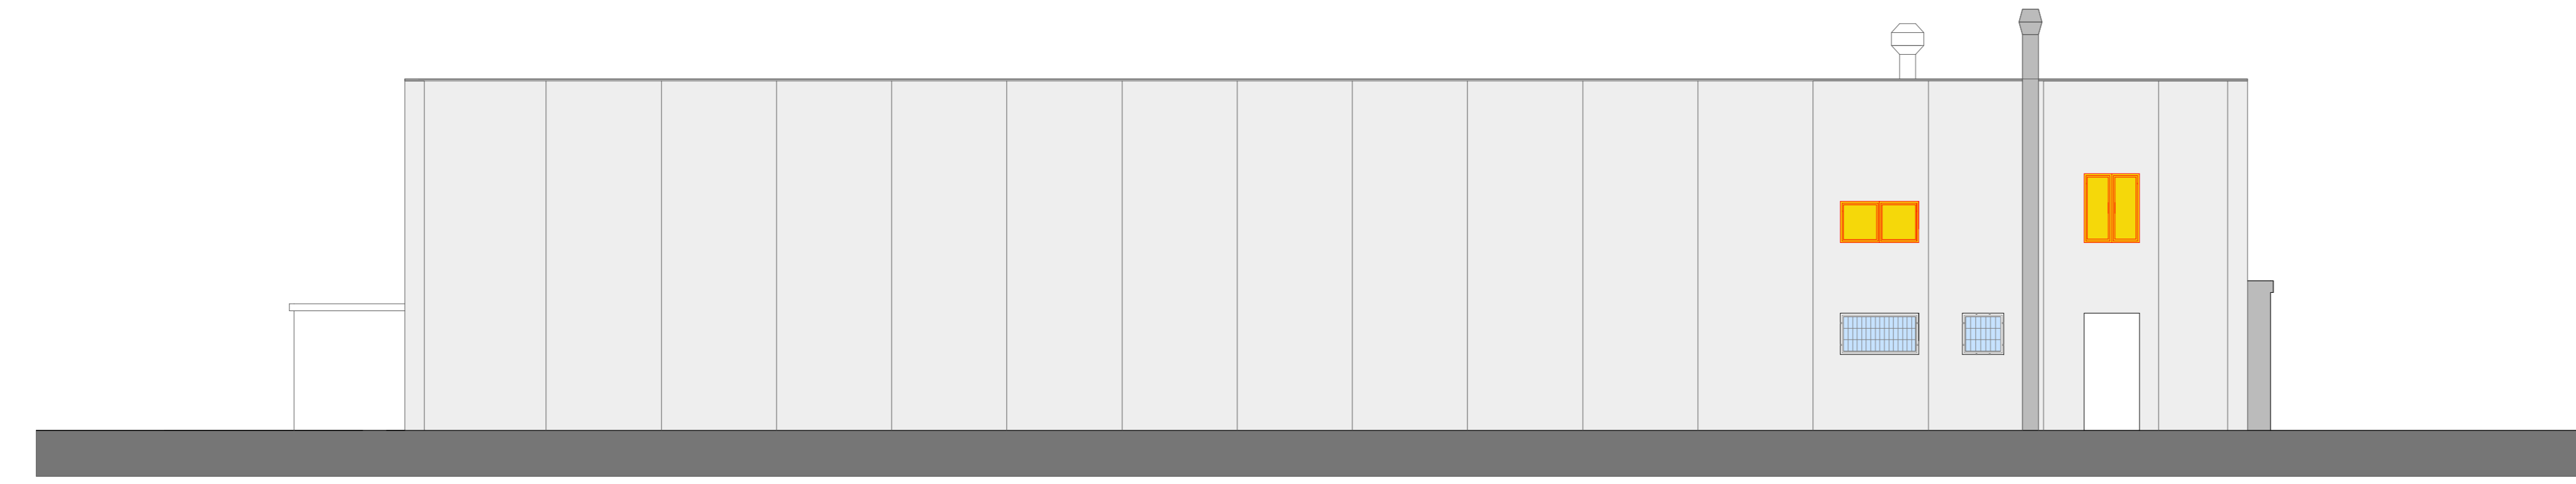


PROSPETTO NORD

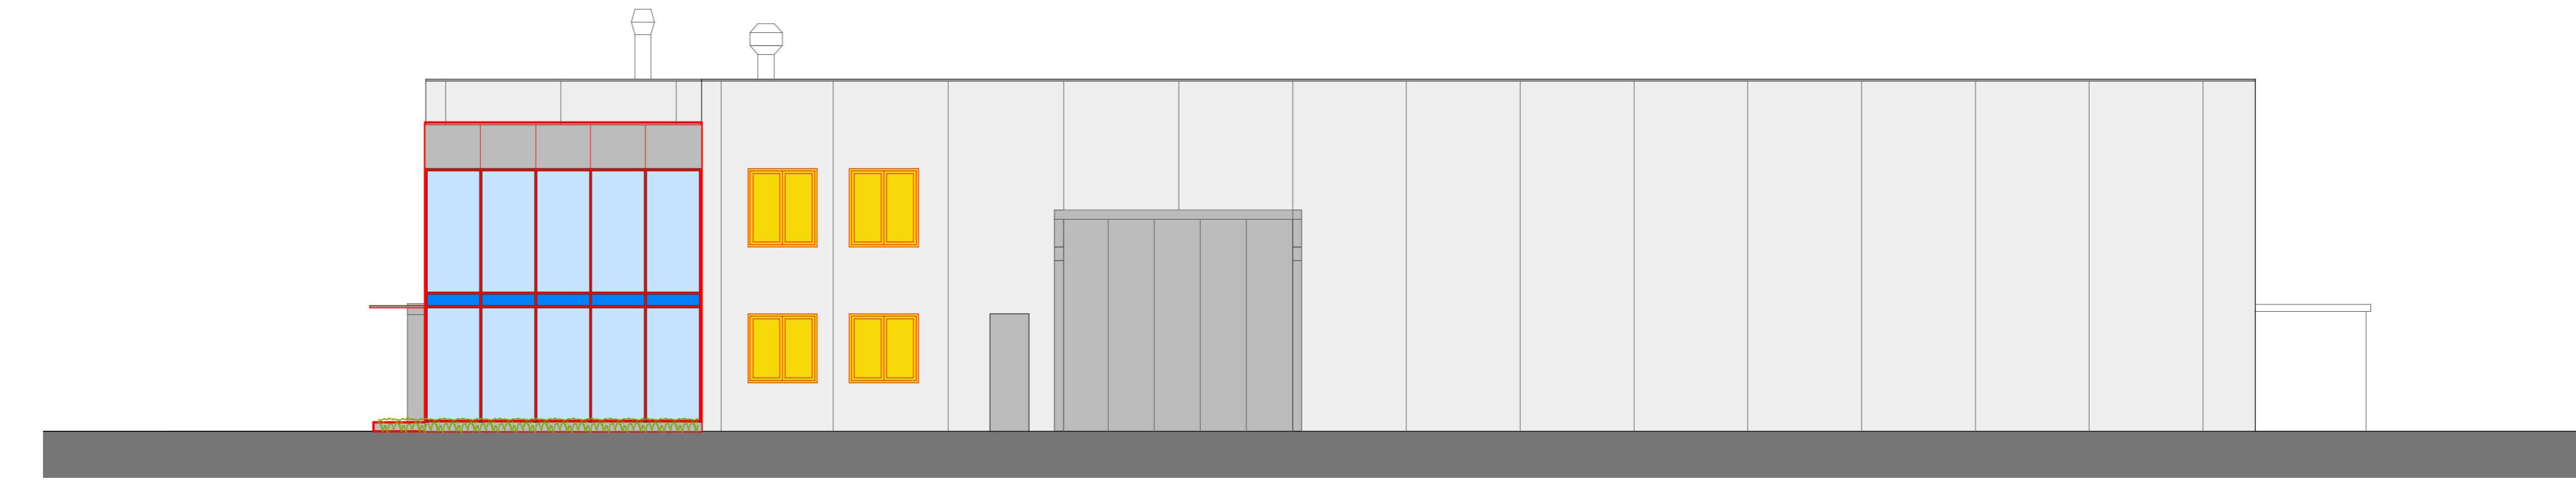

PROSPETTO SUD

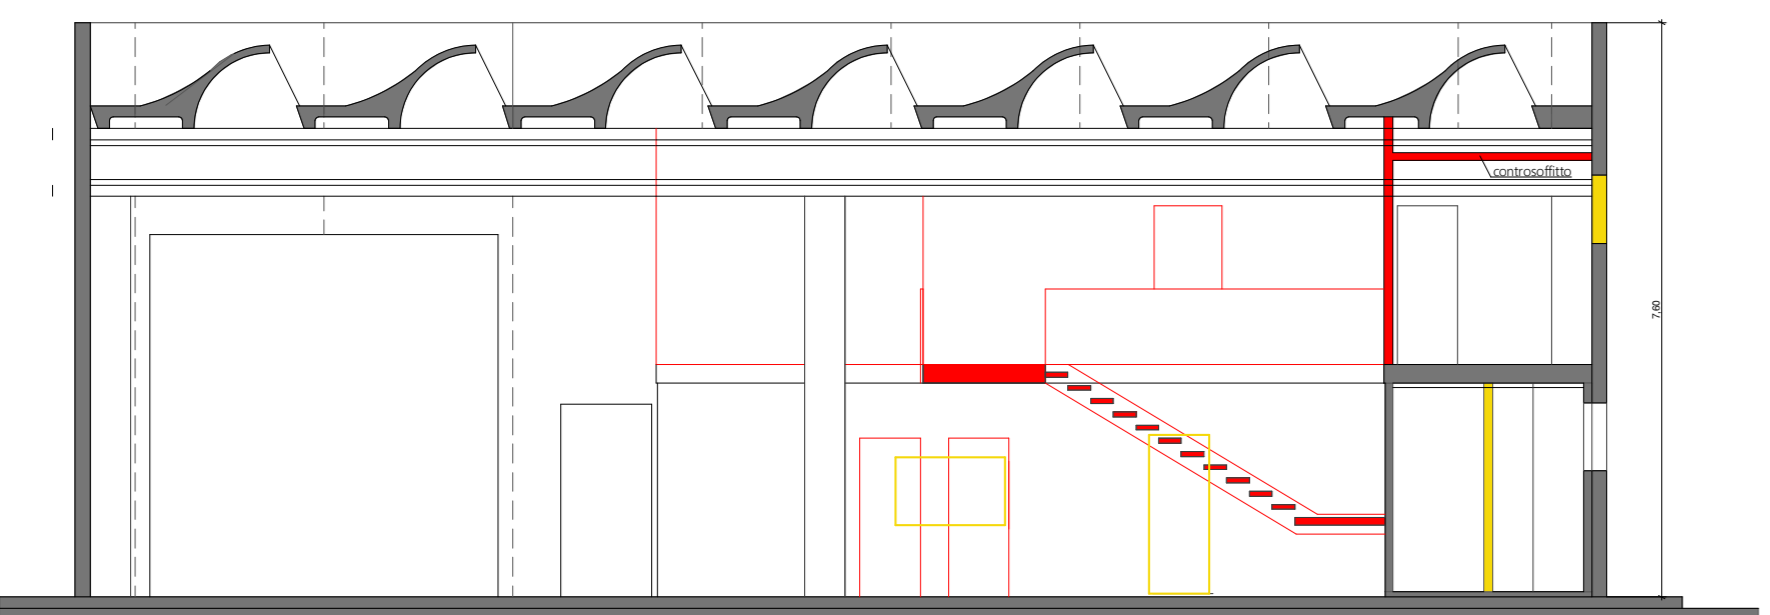

SEZIONE C-C scala 1:100

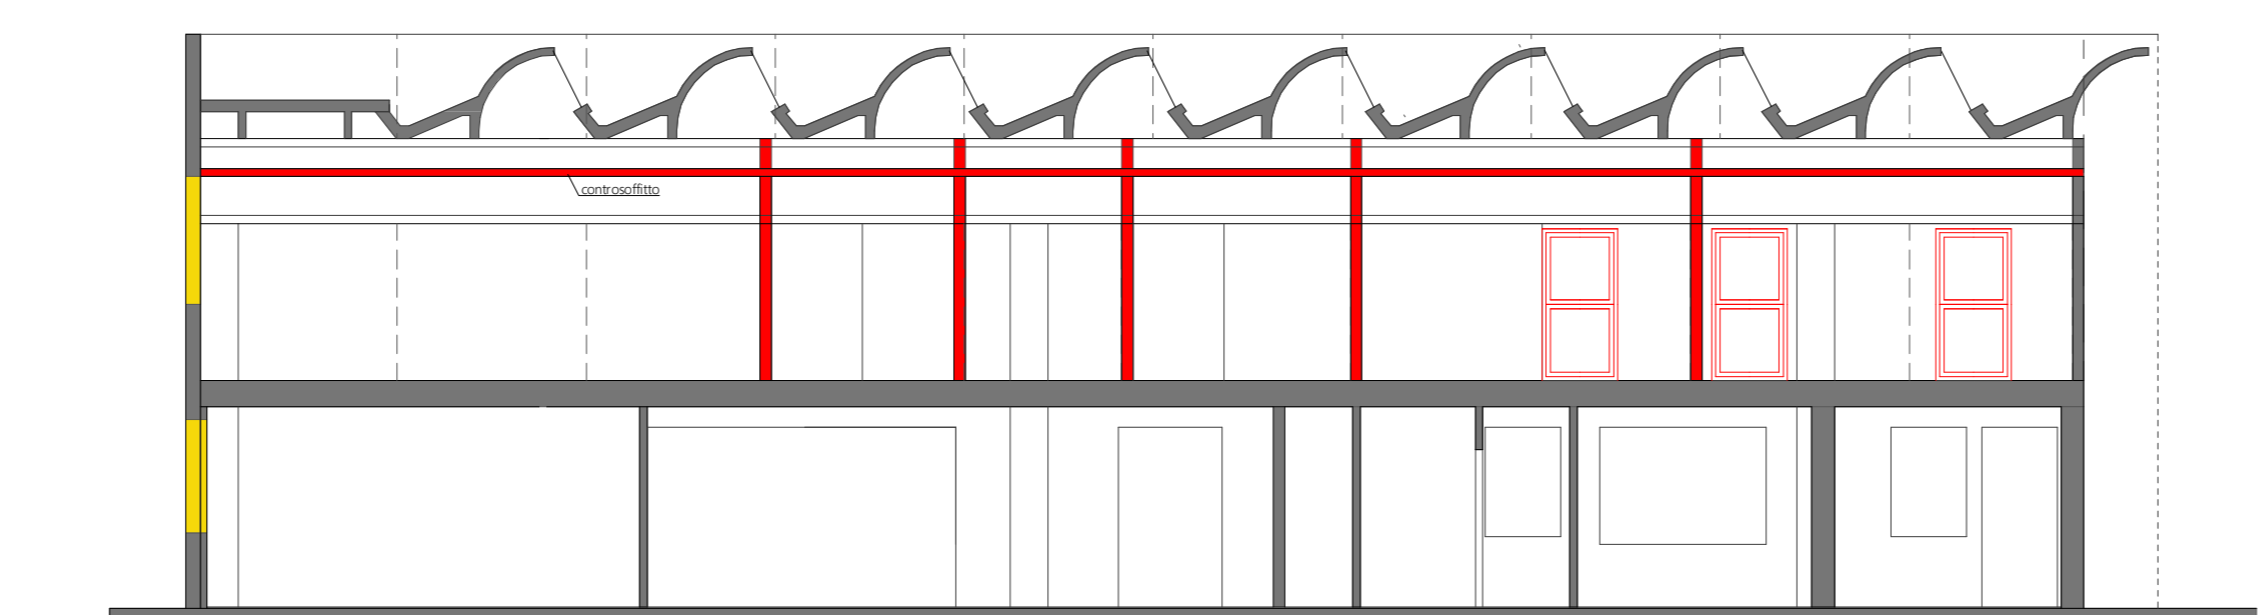

SEZIONE B-B scala 1:100

- COSTRUZIONI
- DEMOLIZIONI

LA PROSPETTIVA DI QUESTO DISEGNO È INERMINATA A TERMINI DI LEGGE. È FATTO DIVIETO IMPROVVISAMENTE ANCHE INDIVIDUALMENTE O INERMINATEMENTE, SENZA AUTORIZZAZIONE SCRITTA.