

**DITTA**  
Mazzarolo Ennio  
residente a Campodarsego via Dosso n°8 , C.F. MZZNNE50D03B524Z

**OGGETTO**  
Domanda di approvazione per Piano Urbanistico Attuativo "PdL Ville KreOn" di iniziativa privata con aree di cedere per rispetto degli standards a parcheggio e verde in previsione della *realizzazione di nuove abitazioni residenziali*, località Sant'Andrea in Via A. Ceron, Campodarsego (PD)

**UBICAZIONE**  
comune di Campodarsego (PD)  
Foglio 17 mapp.le 91 (parte), Foglio 16 mapp.le 540

**Tavola**  
**Viste Prospettiche**

**6.1**

rendering

studio



Via Rampa Cavalcavia, 26/a Mestre -VE-  
tel. 347-4820585 e-mail: databas@alice.it

progettisti

architetto Giovanni Claudio Noventa architetto Aurelio Chinellato  
ORDINE ARCHITETTI di VENEZIA N°2288 ORDINE ARCHITETTI di VENEZIA N°2289

Mestre 02 ottobre 2017




1

2

3

4

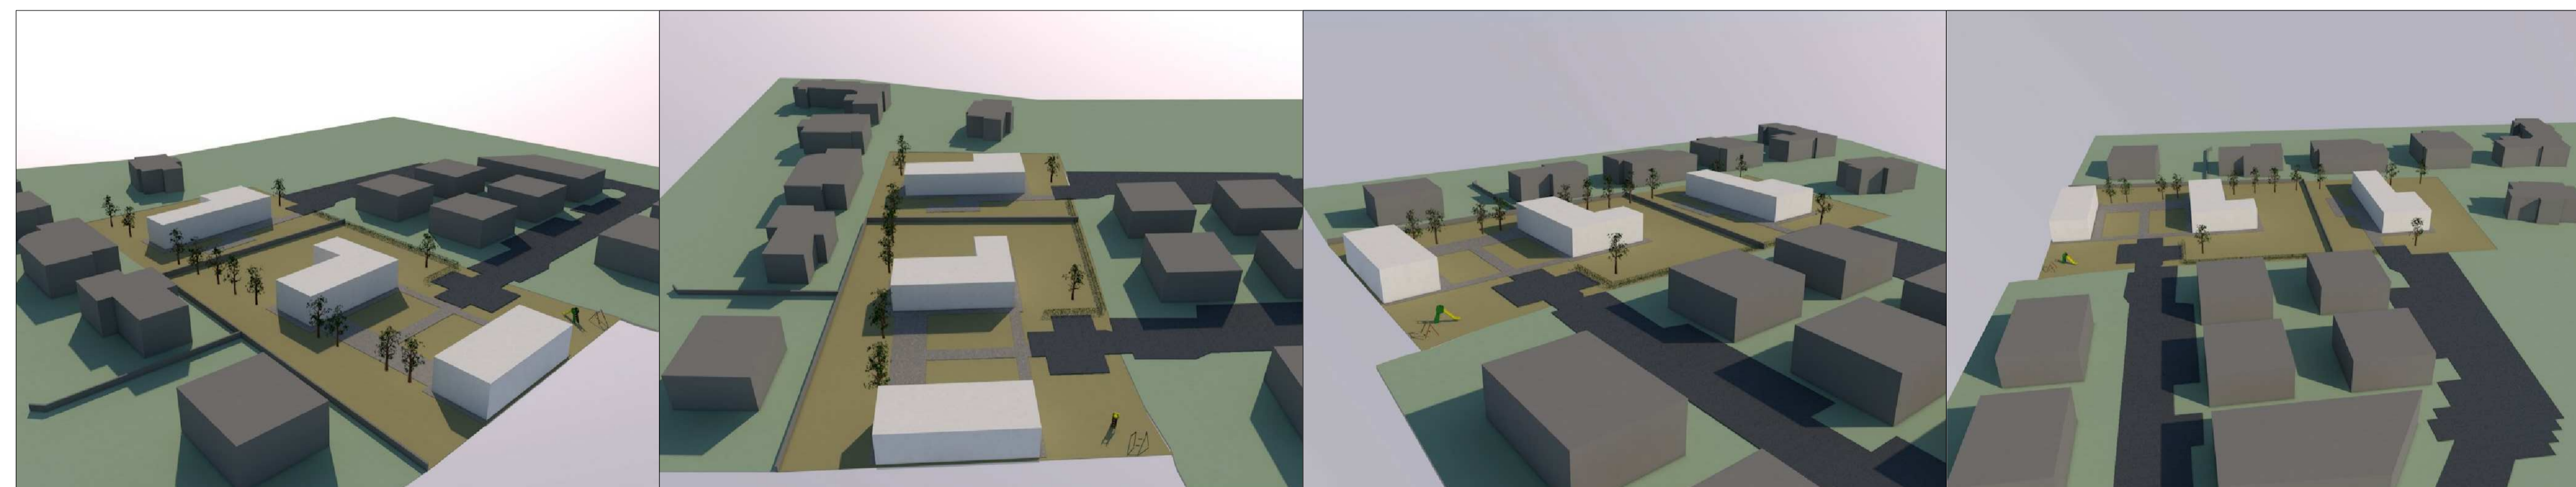

5

6

7

8

