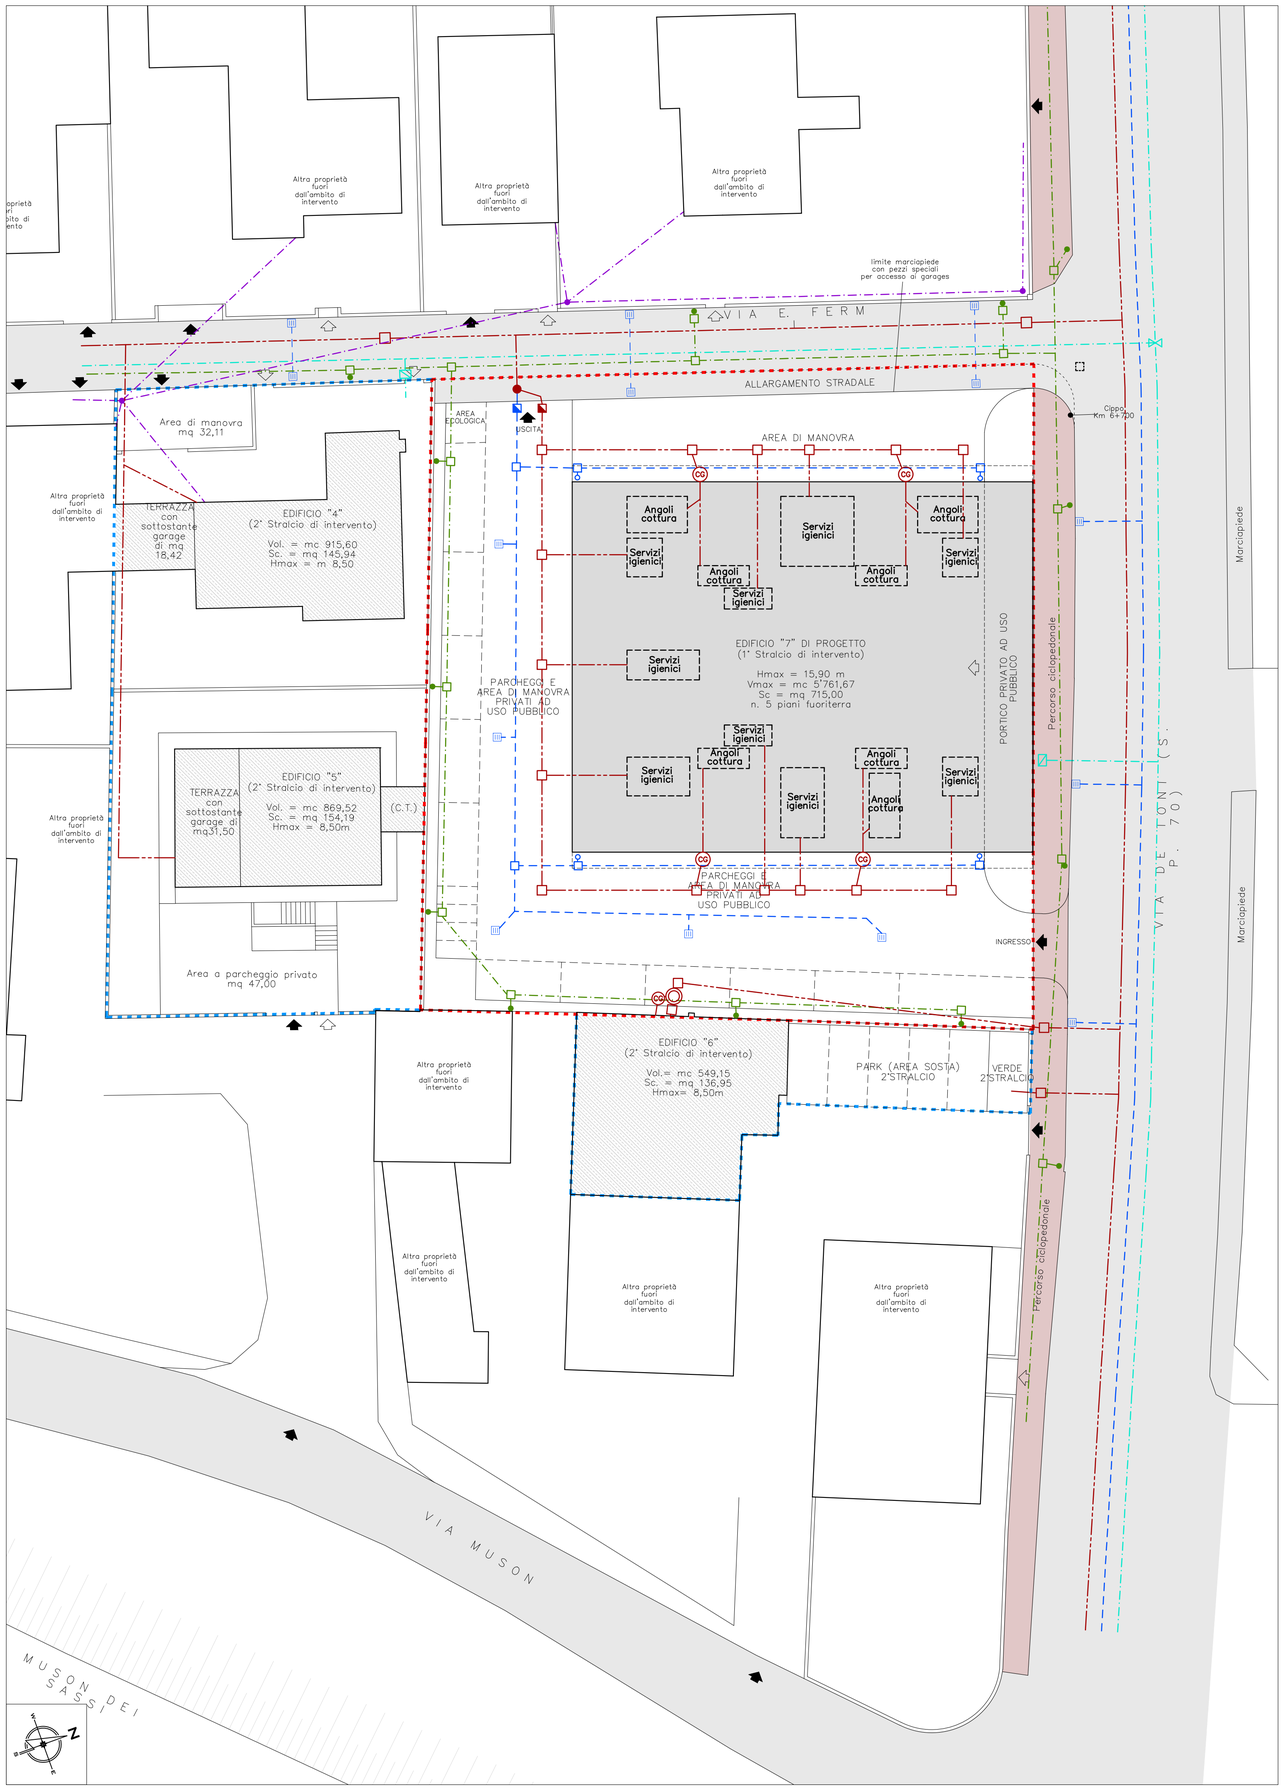

PLANIMETRIA DELLO STATO DI FATTO CON SOTTOSERVIZI ESISTENTI

LEGENDA:

Limite ambito di intervento
1° Stralcio di intervento

Limite ambito di intervento
2° Stralcio di intervento

RETE DI SMALTIMENTO ACQUE METEORICHE:
- Condotta di smaltimento acque meteoriche
- Pozzetti di ispezione
- Sifone tipo "Firenze"
- Pozzetti sifonati con caditoia
- Pluviali

RETE DI SMALTIMENTO ACQUE NERE/MISTE:
- Rete di smaltimento acque nere/miste
- Pozzetti di ispezione
- Sifone tipo "Firenze"
- Vasca condensagrassi
- Pozzetto di interfaccia

RETE IDRICA:
- Linea rete idrica
- Saracinesca
- Pozzetto contatori acquedotto

RETE TELEFONICA:
- Linea aerea telefonica
- Pozzetto di ispezione
- Palo Telecom

ILLUMINAZIONE PUBBLICA:
- Linea rete illuminazione pubblica
- Pozzetto di ispezione
- Palo illuminazione pubblica
- Fari proiettori installati in facciata

STUDIO CONTE ARCHITETTI

ARCHITETTO SERGIO CONTE

COLLABORATORI

ARCHITETTO RICCARDO CONTE
ARCHITETTO GIACOMO ACCORDI

via Verdi 9-35011-Campodarsego-Padova
E-MAIL: archcontesergio@gmail.com T./F. 049 9291282 P.I. 00111870283

AGGIORNAMENTI

DATA
MARZO 2022

COMMITTENTI 1° STRALCIO DI INTERVENTO

IMMOBILIARE SANTA CATERINA DI SCAPIN ELISABETTA E C. S.A.S.

COMMITTENTI 2° STRALCIO DI INTERVENTO

PERON FERDINANDO - ZOCCARATO UDILLA
EREDI SCANTAMBURLO
SETTIMO GRAZIELLA
ZHONG PANPAN

DESIGNAZIONE DELL'OPERA

PIANO ATTUATIVO DI RIQUALIFICAZIONE URBANA 1° E 2° STRALCIO AI SENSI DEGLI ARTT. 7 (COMMA 4) E 11 DELLA L.R. N.14 DEL 04/04/2019, DELL'AREA DENOMINATA "EX CAVINATO", SITA IN VIA DE TONI A CAMPODARSEGO, CON REALIZZAZIONE DEL 1° STRALCIO DI INTERVENTO

DATA
NOVEMBRE 2020

OGGETTO

PLANIMETRIA DI PROGETTO CON SOTTOSERVIZI

Scala 1:200

TAVOLA

U.11