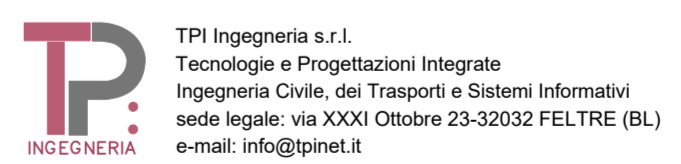



01

**PROGETTO DI FATTIBILITÀ TECNICO ECONOMICA**

**REALIZZAZIONE INTERSEZIONE A ROTATORIA  
 TRA VIA CALTANA E VIA BASSA I  
 A SANT'ANDREA - OP 04/2024  
 CUP: H21B24000090004 - CIG: B1FD410016**

COMMITTENTE <b>COMUNE DI CAMPODARSEGO</b>		PROGETTISTA: <b>ING. GRAZIOSO PIAZZA</b>	
			
TITOLO ELABORATO <b>PLANIMETRIA STATO DI FATTO</b>		ELABORATO <b>03</b>	

Rev.	Data	Descrizione	Redatto	Verificato	Approvato
A	07/24	1° STESURA	GP	GP	GP
SCALA 1:250					
DATA 19/07/2024					
FILE 240020S_02D03xP_A			LUOGO FELTRE		

A TERMINI DI LEGGE E' VIETATA LA RIPRODUZIONE E LA DIFFUSIONE SENZA L'AUTORIZZAZIONE DI TPI ingegneria