




PACCHETTO STRADALE DI NUOVA REALIZZAZIONE

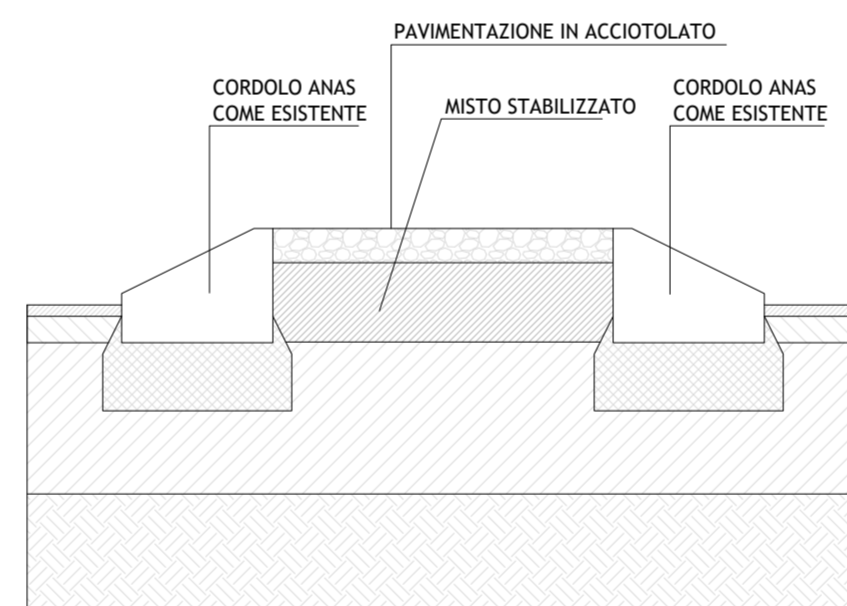


PARTICOLARE AIUOLA SPARTITRAFFICO

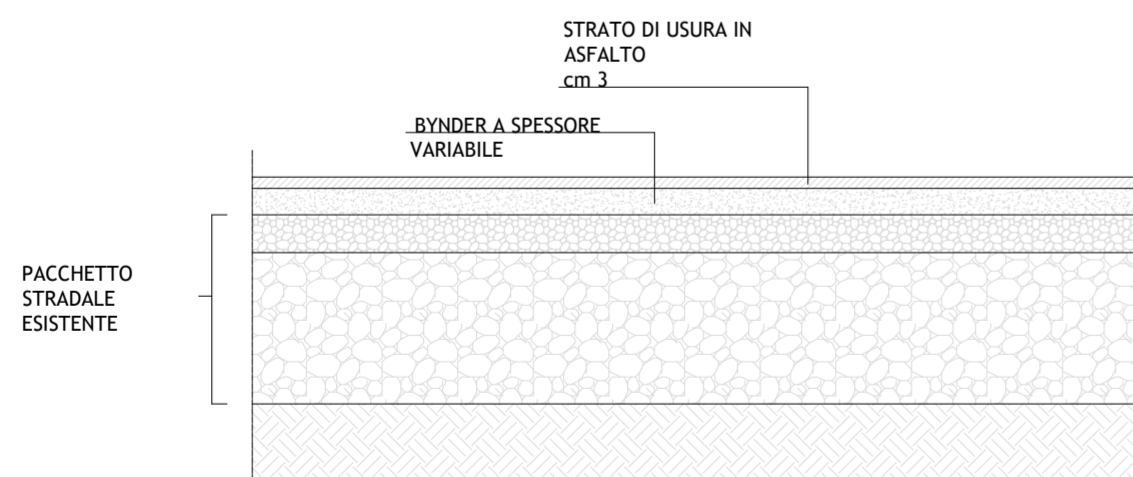

SCARIFICA-RIPRISTINO DELLO STRATO D'USURA

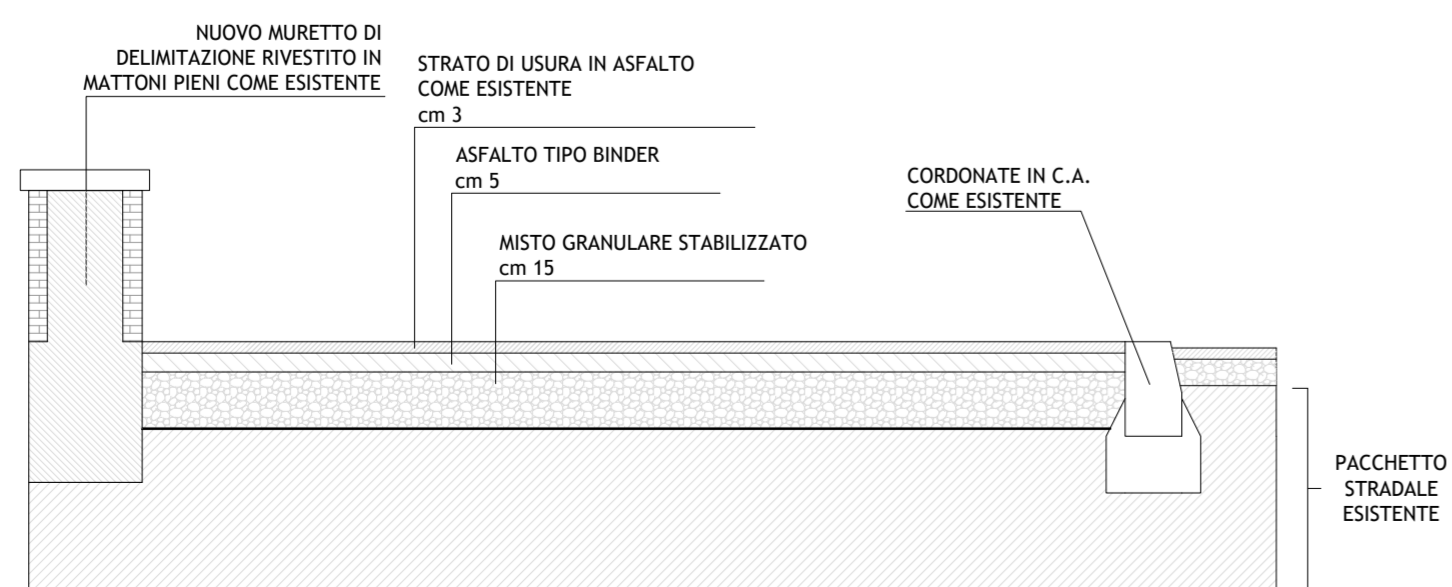

PACCHETTO MARCIAPIEDE

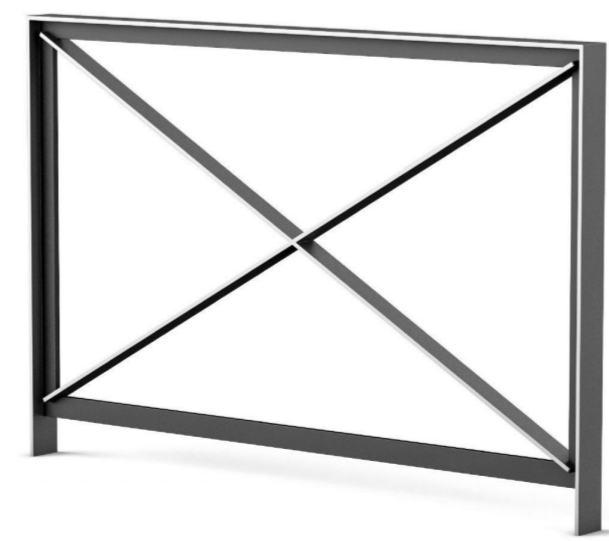

PARTICOLARE TIPO PARAPETTO UTILIZZATO

PROGETTO DI FATTIBILITÀ TECNICO ECONOMICA

**REALIZZAZIONE INTERSEZIONE A ROTATORIA
TRA VIA CALTANA E VIA BASSA I
A SANT'ANDREA - OP 04/2024
CUP: H21B24000090004 - CIG: B1FD410016**

COMMITTENTE COMUNE DI CAMPODARSEGO	PROGETTISTA: ING. GRAZIOSO PIAZZA
	COLLABORATORI: geom. Davide Piazza

TITOLO ELABORATO SEZIONI TIPO - PARTICOLARI COSTRUTTIVI					ELABORATO 07
Rev.	Data	Descrizione	Redatto	Verificato	Approvato
A	07/24	1° STESURA	GP	GP	GP
					SCALA VARIE
					DATA 19/07/2024
FILE	240020S_02D07xS_A		LUOGO	FELTRE	
A TERMINI DI LEGGE E' VIETATA LA RIPRODUZIONE E LA DIFFUSIONE SENZA L'AUTORIZZAZIONE DI TPI ingegneria					