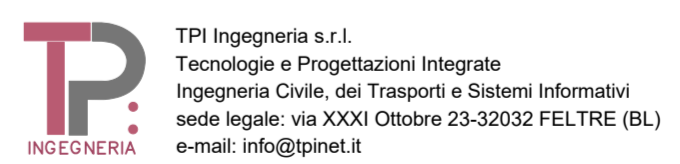



**PROGETTO DI FATTIBILITÀ TECNICO ECONOMICA**

**REALIZZAZIONE INTERSEZIONE A ROTATORIA  
TRA VIA CALTANA E VIA BASSA I  
A SANT'ANDREA - OP 04/2024  
CUP: H21B24000090004 - CIG: B1FD410016**

COMMITTENTE <b>COMUNE DI CAMPODARSEGO</b>	PROGETTISTA: ING. GRAZIOSO PIAZZA
	
COLLABORATORI: geom. Davide Piazza	

TITOLO ELABORATO <b>PLANIMETRIA NUOVA ILLUMINAZIONE</b>					ELABORATO <b>08</b>
Rev.	Data	Descrizione	Redatto	Verificato	Approvato
A	07/24	1° STESURA	GP	GP	GP
SCALA 1:250					DATA 19/07/2024
FILE 240020S_02D08xP_A			LUOGO FELTRE		
A TERMINI DI LEGGE E' VIETATA LA RIPRODUZIONE E LA DIFFUSIONE SENZA L'AUTORIZZAZIONE DI TPI ingegneria					