

CITTA' DI  
CAMPODARSEGO




Spazio riservato al Comune


PERCORSO CICLOPEDONALE LUNGO UN  
TRATTO DI VIA PIOGA

Progetto di Fattibilità Tecnico Economica

Comittente: <b>COMUNE DI CAMPODARSEGO</b> 3° SETTORE GOVERNO DEL TERRITORIO Piazza Europa, 1 - 35011 Campodarsego PEC: campodarsego.pd@cert.ip-veneto.net	Timbro e firma RUP: Arch. BIZZOTTO GABRIELE	Timbro e firma Progettista: Arch. LISSANDRON LORIS TULLIO
Descrizione: <b>STATO DI FATTO</b> estratti, ortofotopiano	Scala: 1:1000 1:2000 1:5000	elaborato n.: <b>02</b>
<b>LORIS TULLIO LISSANDRON</b> ARCHITETTO Via Cà Pisanin n. 4, Vipodarzere (PD) Tel. 049.8871818; Cell. 347.4684136	Data: luglio 2024	aggiornamenti:

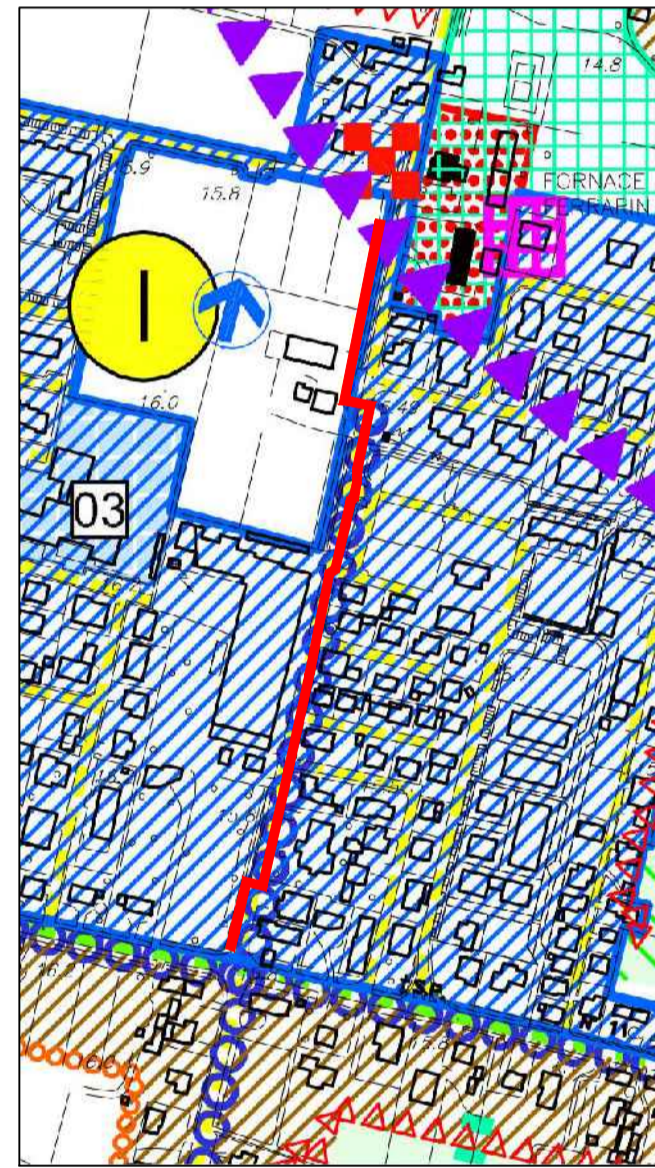

SOVRAPPOSIZIONE TAV.3 P.A.T. vigente  
scala 1:5000

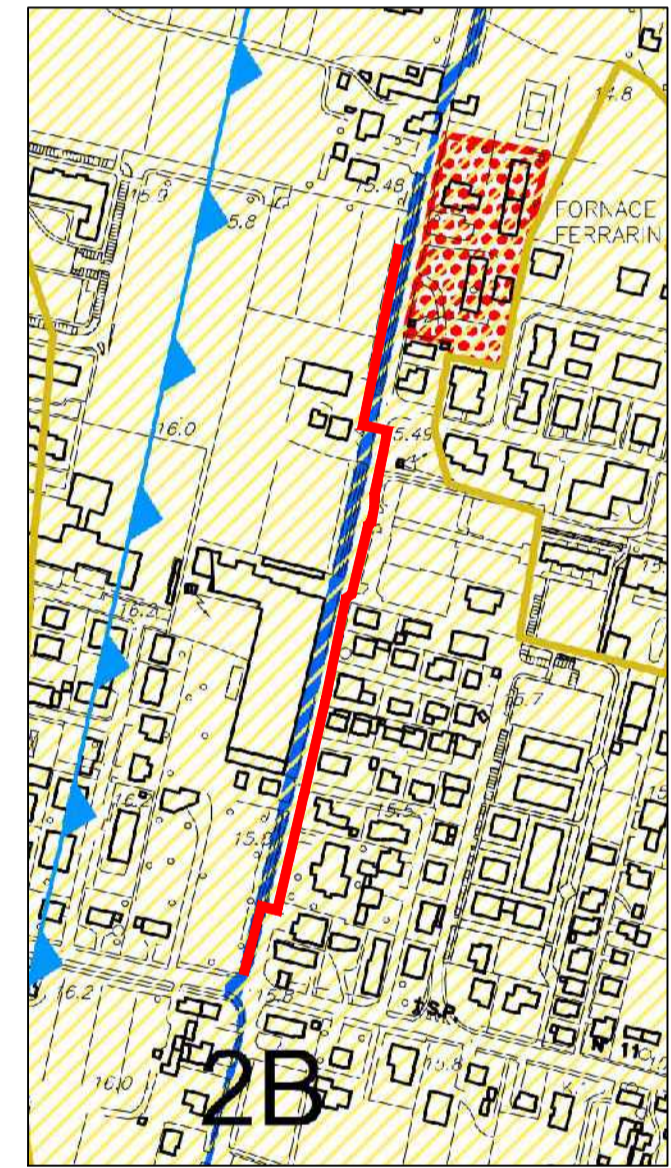

SOVRAPPOSIZIONE TAV. 4 P.A.T. vigente  
scala 1:5000

**LEGENDA**

<b>AZIONI STRATEGICHE</b>	Art. 18.2				
<b>Ambiti di urbanizzazione consolidata</b>	Art. 18.2.2				
Prevalentemente residenziali e servizi per la residenza					
<b>Infrastrutture del sistema della viabilità</b>	Art. 20				
Percorsi storico - ambientali esistenti e di progetto	Art. 21				
n.l. Aree idonee a condizione - sottoclassi di "compatibilità geologica"	Art. 15.1				
<table border="1"> <thead> <tr> <th>SOTTO CLASSE</th> <th>FATTORI CONDIZIONANTI</th> </tr> </thead> <tbody> <tr> <td>2B</td> <td> <ul style="list-style-type: none"> <li>Scadenze caratteristiche geotecniche dei terreni;</li> <li>Falda interferente con i normali interrati.</li> </ul> </td> </tr> </tbody> </table>	SOTTO CLASSE	FATTORI CONDIZIONANTI	2B	<ul style="list-style-type: none"> <li>Scadenze caratteristiche geotecniche dei terreni;</li> <li>Falda interferente con i normali interrati.</li> </ul>	
SOTTO CLASSE	FATTORI CONDIZIONANTI				
2B	<ul style="list-style-type: none"> <li>Scadenze caratteristiche geotecniche dei terreni;</li> <li>Falda interferente con i normali interrati.</li> </ul>				
<b>AREE SOGGETTE A DISSESTO IDROGEOLOGICO</b>	Art. 16				
Aree esondabili o a ristagno idrico	Art. 16.1				
<b>ZONE DI TUTELA</b>	Art. 17				
Aree di interesse storico, ambientale e artistico	Art. 17.1e				



SOVRAPPOSIZIONE SU C.T.R. scala 1:2000

**LEGENDA**

	NUOVA PISTA CICLABILE IN PROGETTO
	PISTA CICLABILE ESISTENTE



SOVRAPPOSIZIONE CATASTALE scala 1:1000  
Comune di Campodarsego Foglio 12 mappale 875;  
Foglio 15 mappali 727,728,729,730,731,732,733,734,740,877,875,873,869,44



ORTOFOTOPIANO