

CITTA' DI CAMPODARSEGO



Spazio riservato al Comune

PERCORSO CICLOPEDONALE LUNGO UN TRATTO DI VIA PIOGA


Progetto di Fattibilità Tecnico Economica

Committente: <b>COMUNE DI CAMPODARSEGO</b> 3° SETTORE GOVERNO DEL TERRITORIO Piazza Europa, 1 - 35011 Campodarsego PEC: campodarsego.pd@cert.ip-veneto.net	Timbro e firma	RUP: Arch. BIZZOTTO GABRIELE	Timbro e firma	Progettista: Arch. LISSANDRON LORIS TULLIO	Timbro e firma
--	----------------	---------------------------------	----------------	---	----------------


Descrizione: <b>PIANO PARTICELLARE DI ESPROPRIO</b>	Scala: 1:1000	elaborato n. : <b>03</b>
--	------------------	-----------------------------

<b>LORIS TULLIO LISSANDRON</b> ARCHITETTO Via Cà Pisani n. 4, Vigodarzere (PD) Tel. 049.8871818; Cell. 347.4684136	E-Mail: arch.lorisliissandron@gmail.com PEC: arch.lorisliissandron@pec.it	Data: luglio 2024	aggiornamenti:
---	--	----------------------	----------------

Questo documento non potrà essere riprodotto, copiato o altrimenti pubblicato (in tutto o in parte) senza il consenso del progettista - L.22.04.41 n.663

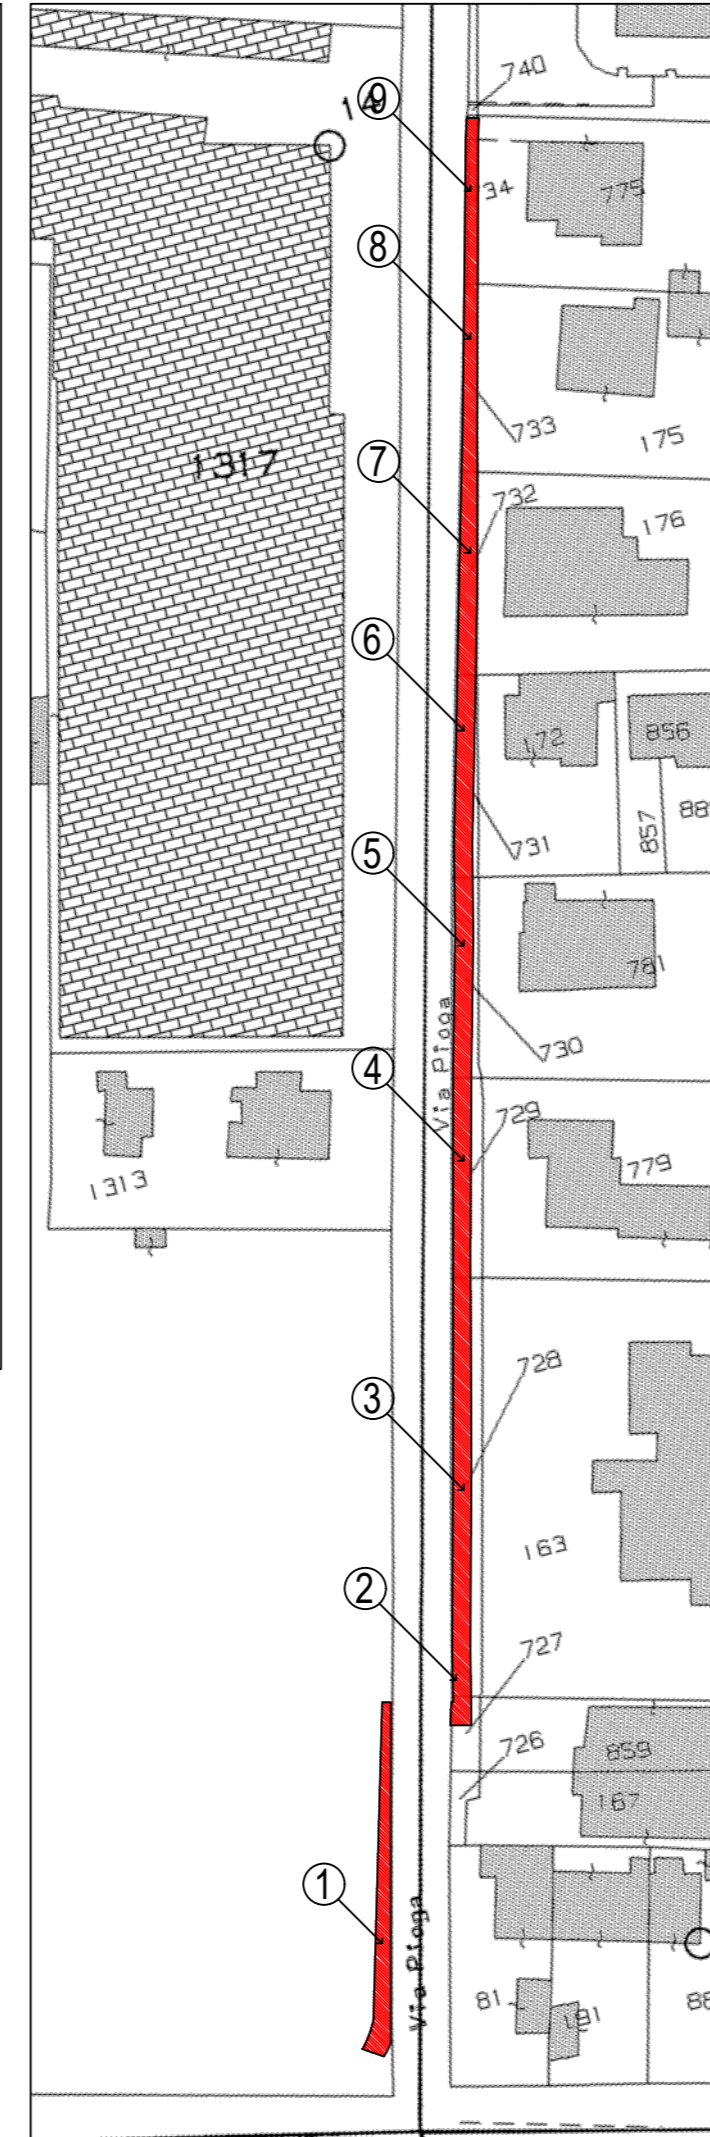

PLANIMETRIA CATASTALE  
Comune di Campodarsego  
Foglio 12 mappale 875;  
Foglio 15 mappali 727,728,729,730,  
731,732,733,734

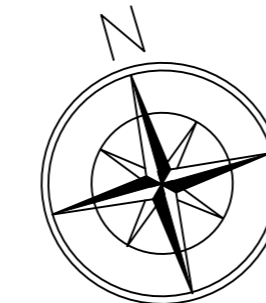

RIF. PIANO PARTICELLARE	DITTA PROPRIETARIA				COMUNE	NOTE	N.C.T.		Qualità	SUP.			Reddito		Sup.	P.U.	Indennità
	NOME E COGNOME	LUOGO DI NASCIATA	DATA	C.F.			Fg	mapp.	Cat. (ceu)	Ha	A	Ca	Dominicale	Agrario	Area in esproprio (mq)	Area in esproprio (€/mq)	per esproprio (€)
1	FINANZIARIA ATTIVITA' INDUSTRIALI DIVERSIFICATE SOCIETA' PER AZIONI	PADOVA		02133950283	CAMPODARSEGO	Proprietà 1/1	12	875	Ente Urbano	1	23	53	€ -	€ -	86	€ 18,00	€ 1.548,00
2	RIZZIOLI LUCIANO	CAMPODARSEGO (PD)	05/09/1940	RZZLCN40P05B524F	CAMPODARSEGO	Proprietà 1/1	15	727	Ente Urbano	0	0	35	€ -	€ -	9,4	€ 8,00	€ 75,20
3	RONCATO ALESSANDRA	CAMPOSAMPIERO (PD)	11/01/1978	RNCLSN78A51B563Q	CAMPODARSEGO	Proprietà 1000/4000	15	728	Ente Urbano	0	2	15	€ -	€ -	132	€ 8,00	€ 1.056,00
	RONCATO ANDREA	CAMPOSAMPIERO (PD)	29/10/1980	RNCNDR80R29B563K		Proprietà 1000/4000											
	RONCATO CRISTIANO	CAMPOSAMPIERO (PD)	13/05/1973	RNCCST73E13B563T		Proprietà 1000/4000											
	RONCATO ENRICO	CAMPOSAMPIERO (PD)	11/02/1970	RNCNRC70B11B563Q		Proprietà 1000/4000											
4	BERRO PIETRO	VIGODARZERE (PD)	30/10/1935	BRRPTR35R30L892J	CAMPODARSEGO	Proprietà 1/1	15	729	Ente Urbano	0	1	7	€ -	€ -	63	€ 8,00	€ 504,00
5	CARRARO ANTONIETTA	CAMPODARSEGO (PD)	05/05/1964	CRRNNT64E45B524W	CAMPODARSEGO	Proprietà 1/2	15	730	Ente Urbano	0	0	93	€ -	€ -	63	€ 8,00	€ 504,00
	SCAPIN VALENTINA	CAMPOSAMPIERO (PD)	17/12/1991	SCPVNT91T57B563G		Proprietà 1/2											
6	NALESSO EDDI	CAMPOSAMPIERO (PD)	30/04/1963	NLSDDE63D30B563J	CAMPODARSEGO	Proprietà 1/3	15	731	Ente Urbano	0	0	81	€ -	€ -	65	€ 8,00	€ 520,00
	NALESSO FEDERICO	CAMPOSAMPIERO (PD)	18/08/1967	NLSFRC67M18B563P		Proprietà 1/3											
	PIERETTO GABRIELLA	CAMPODARSEGO (PD)	14/05/1939	PRTGRL39E54B524T		Proprietà 1/3											
7	ZAHARIA OCTAVIAN	MOLDAVIA (EE)	17/02/1986	ZHRCVN86B17Z140G	CAMPODARSEGO	Proprietà 1/1	15	732	Ente Urbano	0	0	65	€ -	€ -	64	€ 8,00	€ 512,00
8	BARACCO IVAN	CAMPOSAMPIERO (PD)	17/08/1960	BRCVNI60M17B563T	CAMPODARSEGO	Proprietà 1/2	15	733	Ente Urbano	0	0	50	€ -	€ -	50	€ 8,00	€ 400,00
	BARACCO UGO	CAMPOSAMPIERO (PD)	19/09/1936	BRCGUO36P19B563T		Proprietà 1/2											
9	CALLIGARIS ANDREA	SVIZZERA (EE)	27/01/1967	CLLNDR67A27Z133E	CAMPODARSEGO	Proprietà 1/3	15	734	Ente Urbano	0	0	33	€ -	€ -	33	€ 8,00	€ 264,00
	CALLIGARIS MARCO	SVIZZERA (EE)	17/06/1957	CLLMRC57H17Z133C		Proprietà 1/3											
	COSTA GIANNINA	CAMPODARSEGO (PD)	01/03/1932	CSTGNN32C41B524P		Proprietà 1/3											
														TOTALE	565,4	€	5.383,20