

**CITTA' DI CAMPODARSEGO**



Spazio riservato al Comune

**PERCORSO CICLOPEDONALE LUNGO UN TRATTO DI VIA PIOGA**

Progetto di Fattibilità Tecnico Economica

Comittente: **COMUNE DI CAMPODARSEGO**  
 3° SETTORE GOVERNO DEL TERRITORIO  
 Piazza Europa, 1 - 35011 Campodarsego  
 PEC: campodarsego.pd@cert.ip-veneto.net

Timbro e firma: **Arch. BIZZOTTO GABRIELE**

Progettista: **Arch. LISSANDRON LORIS TULLIO**

Descrizione: **STATO DI FATTO - PROGETTO**  
 sezioni trasversali

Scala: **1:100**

elaborato n.: **07**



**LORIS TULLIO LISSANDRON**  
 ARCHITETTO

Via Cà Pisani n. 4, Vipodarzere (PD)  
 Tel. 049.8871816 - Cell. 347.4684136


E-Mail: arch.lorisliissandron@gmail.com  
 PEC: arch.lorisliissandron@pec.it

Data: settembre 2024


aggiornamenti:

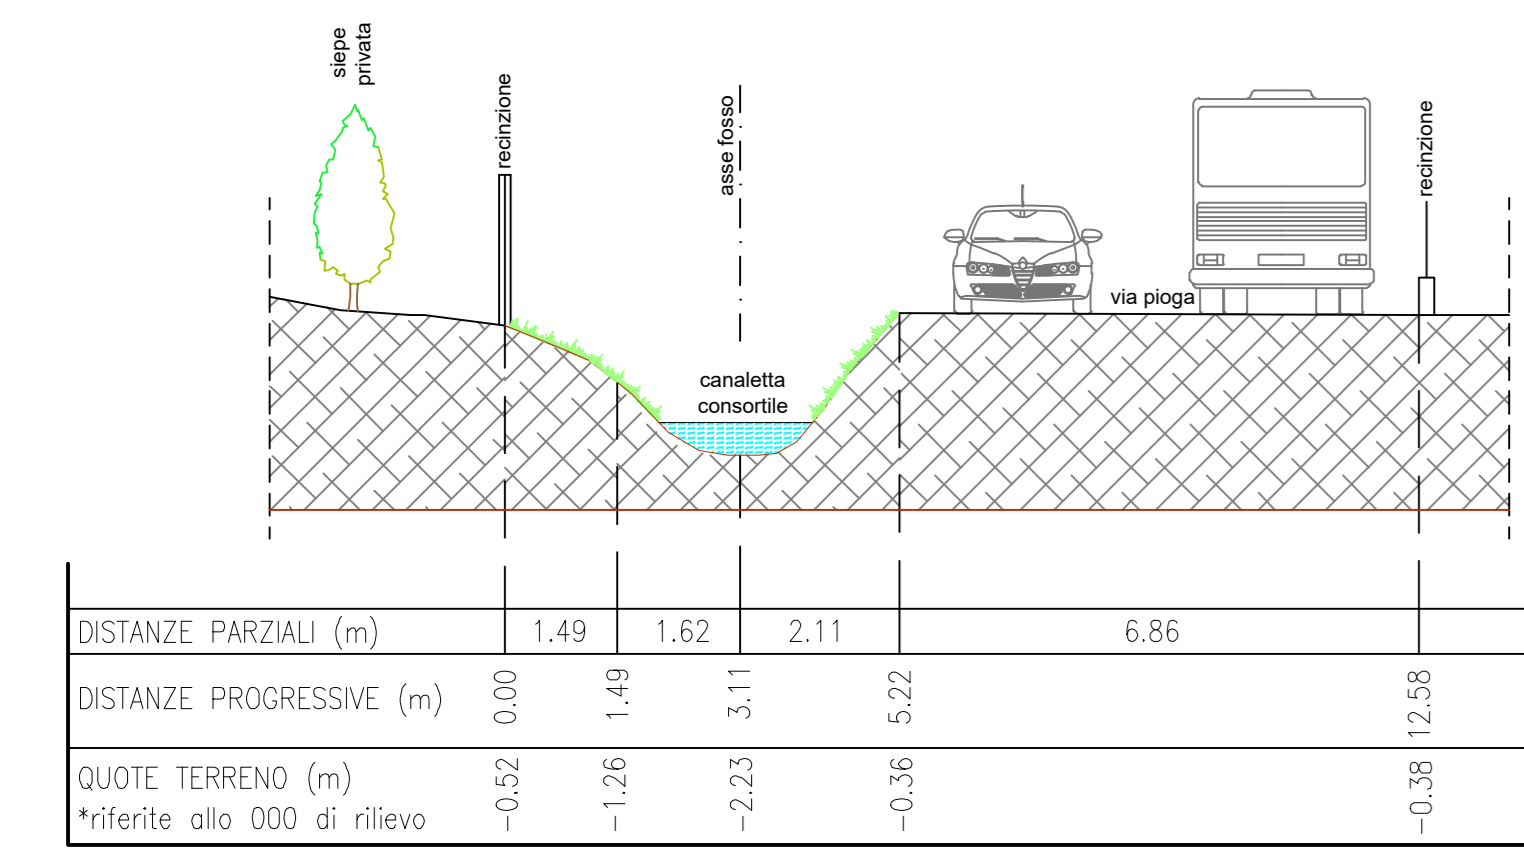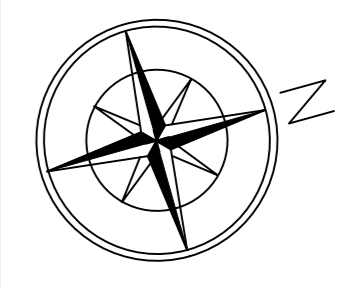


SEZIONE A-A - STATO DI FATTO

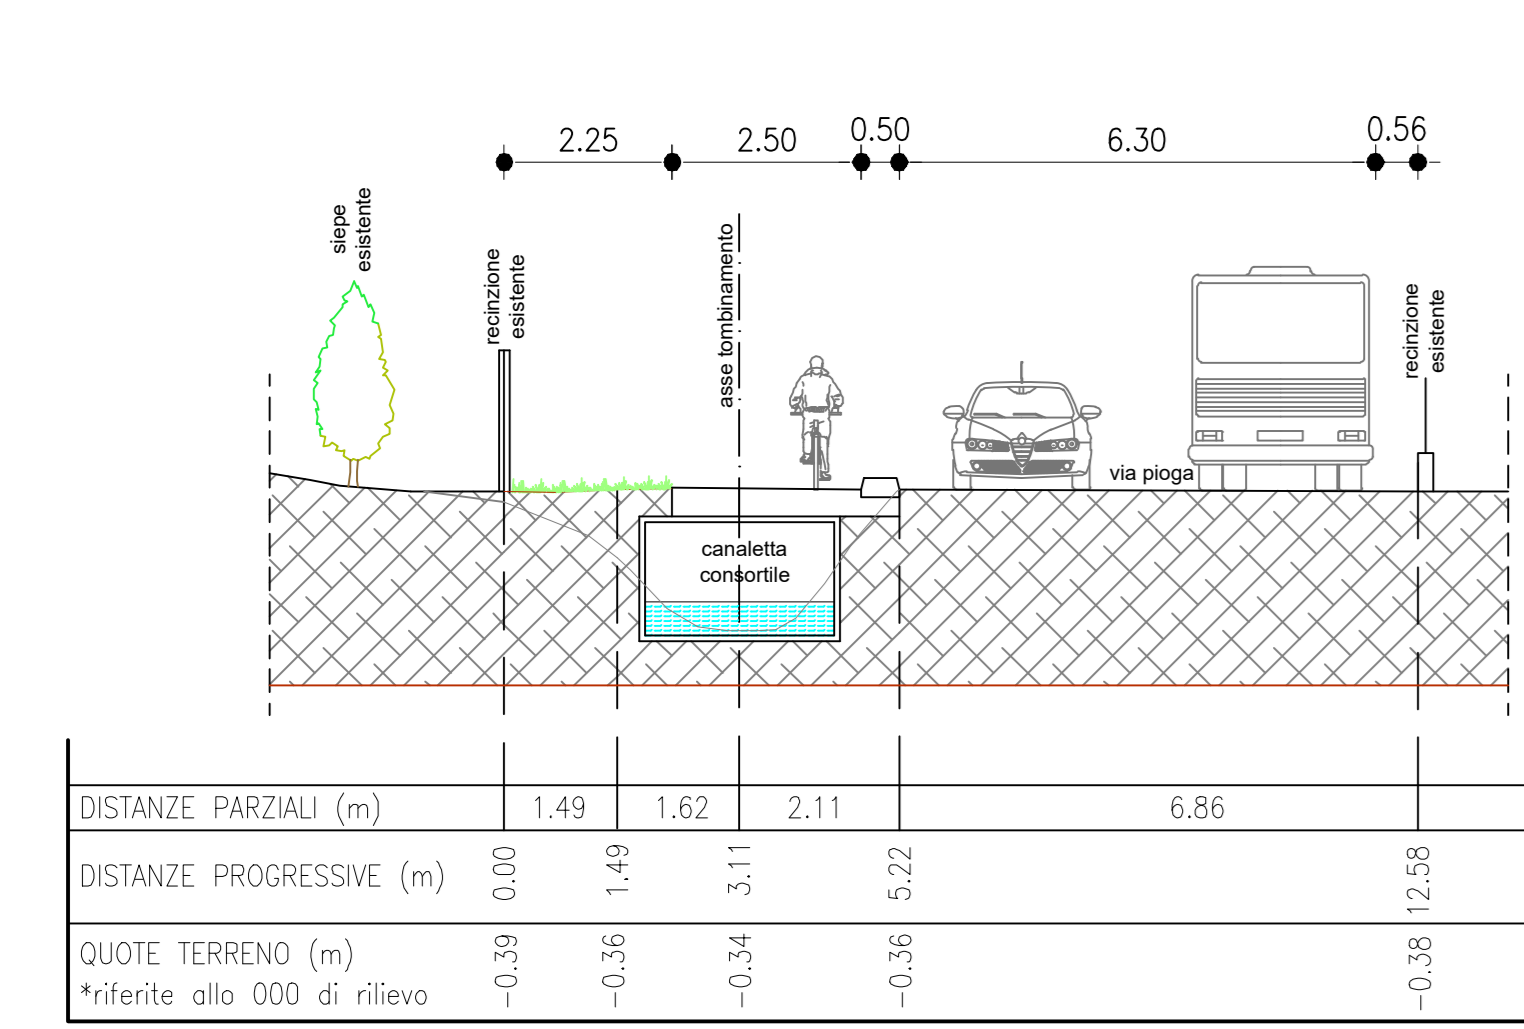


SEZIONE A-A - PROGETTO

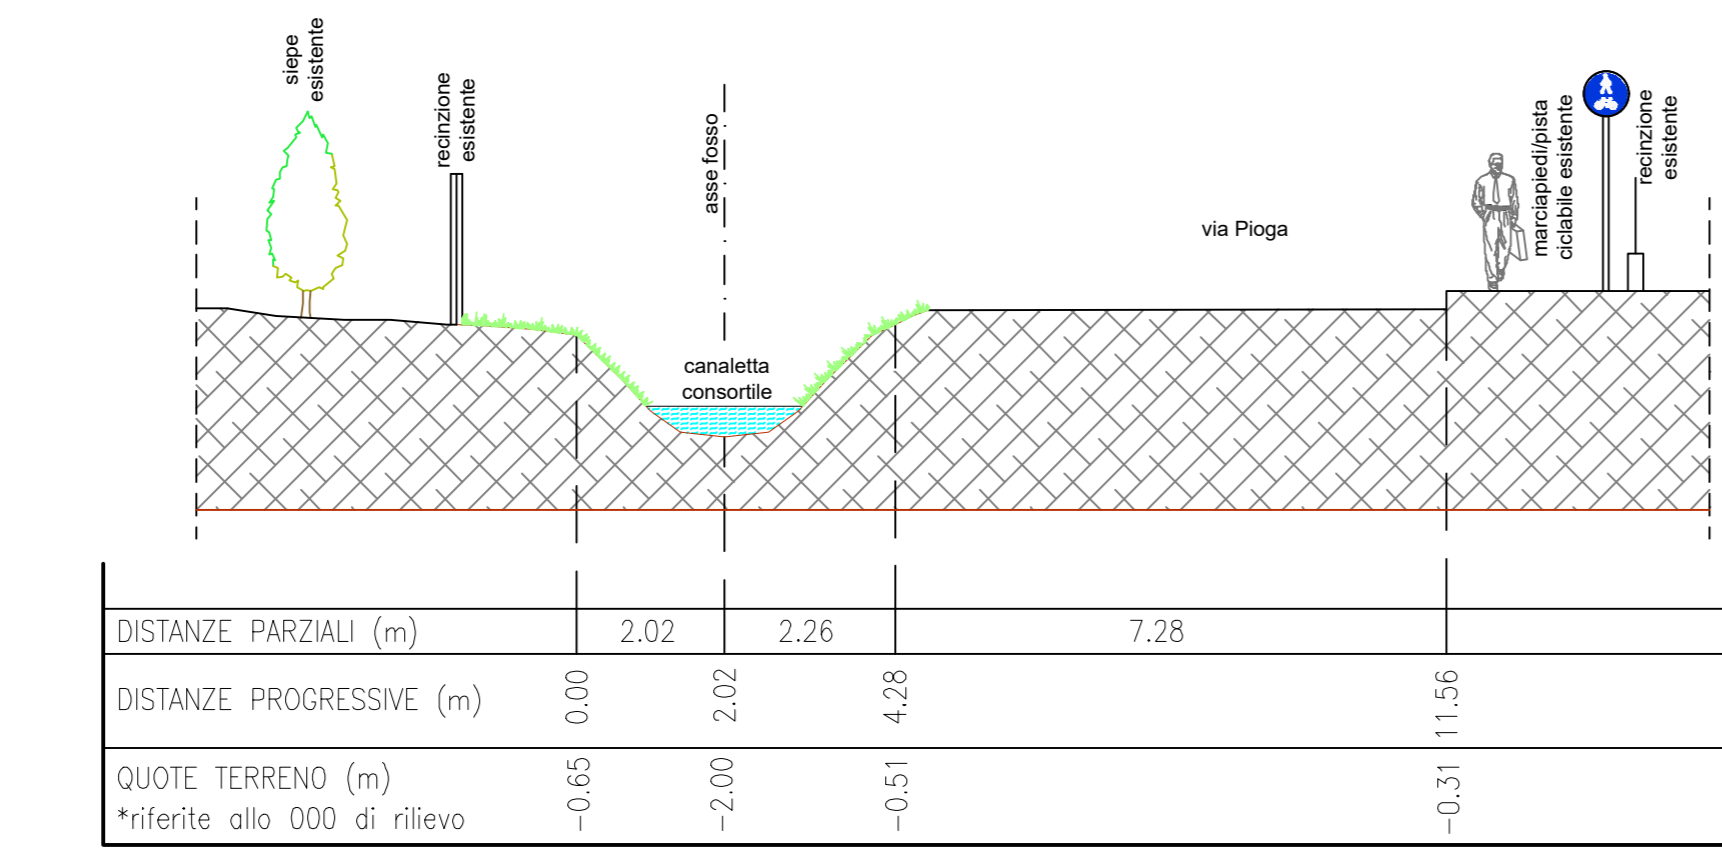


SEZIONE B-B - STATO DI FATTO

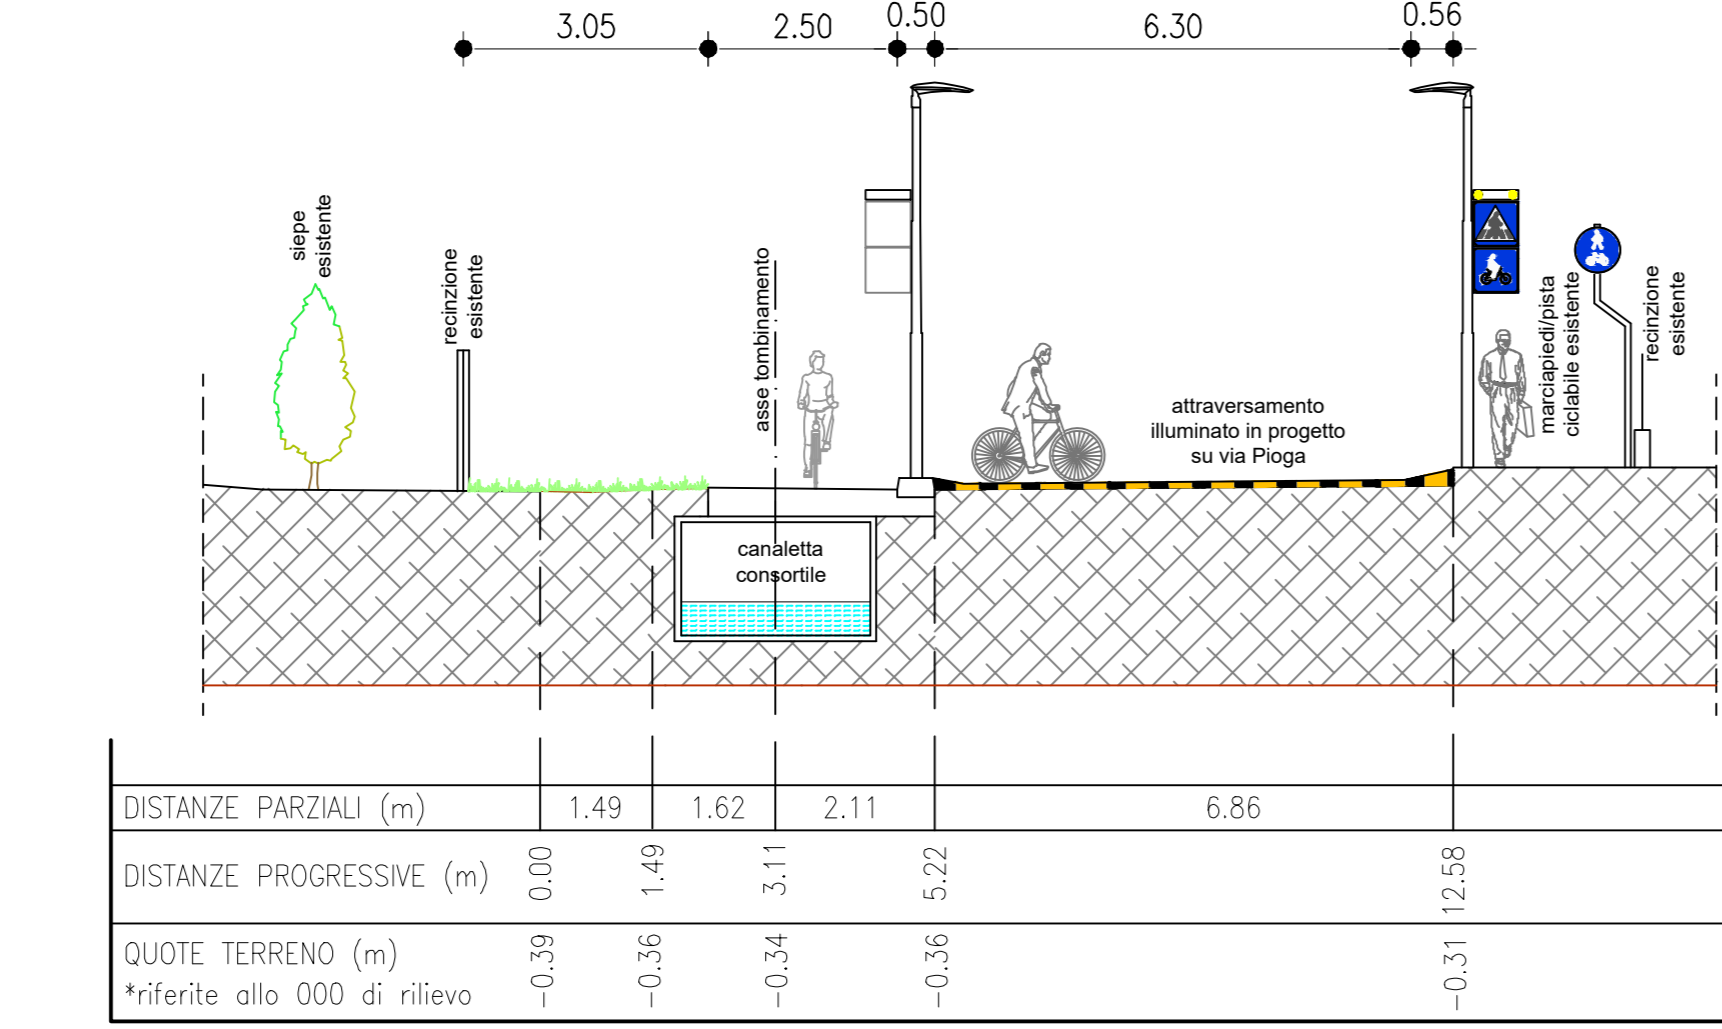


SEZIONE B-B - PROGETTO

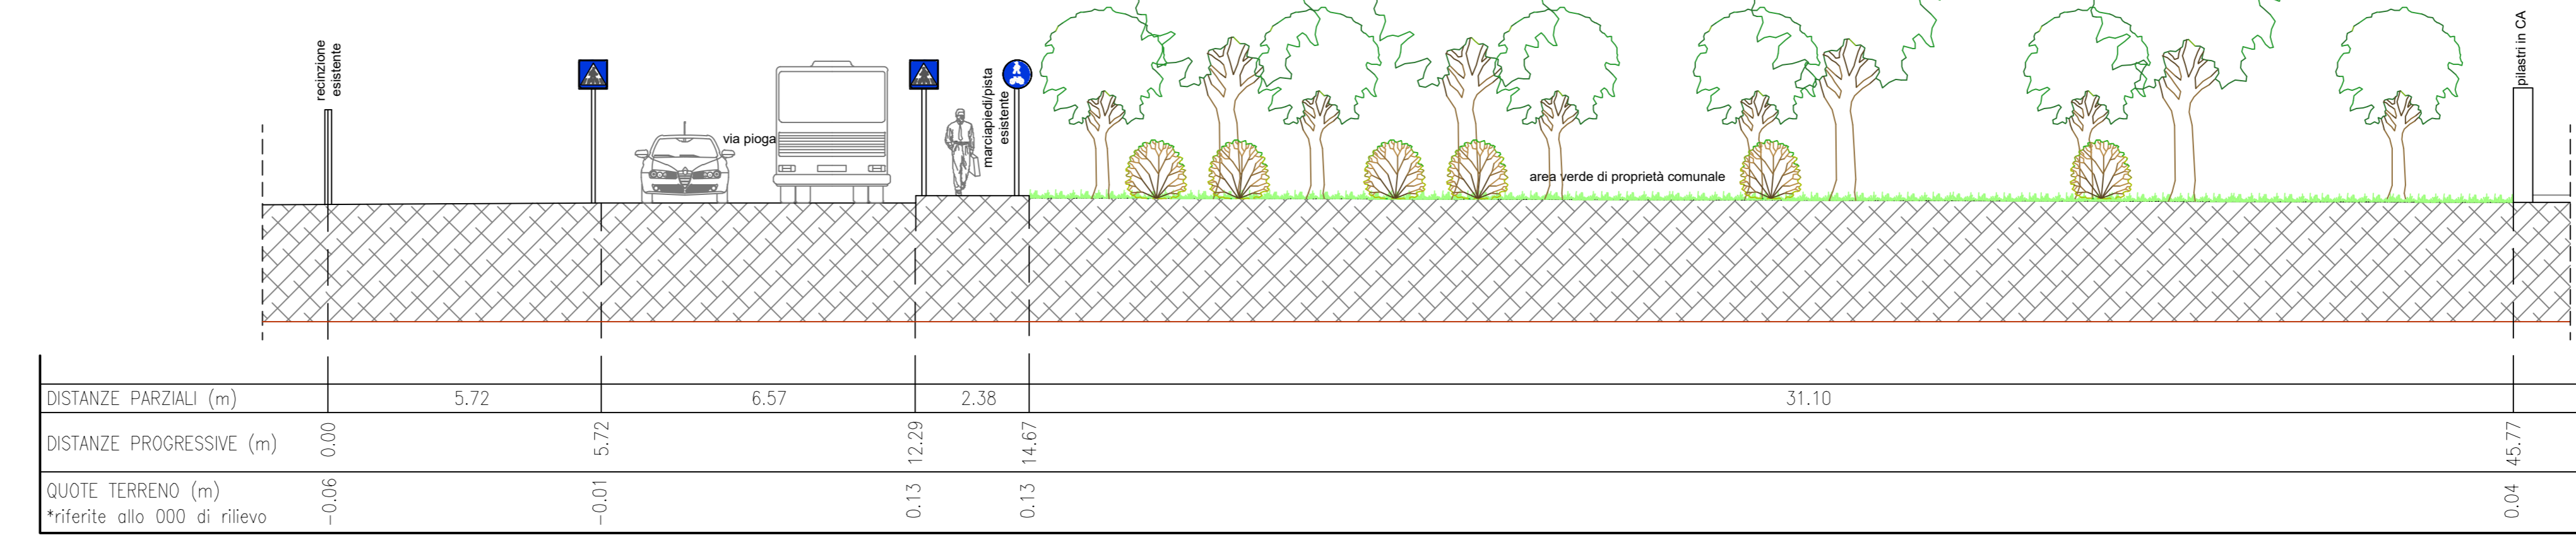


SEZIONE C-C - STATO DI FATTO

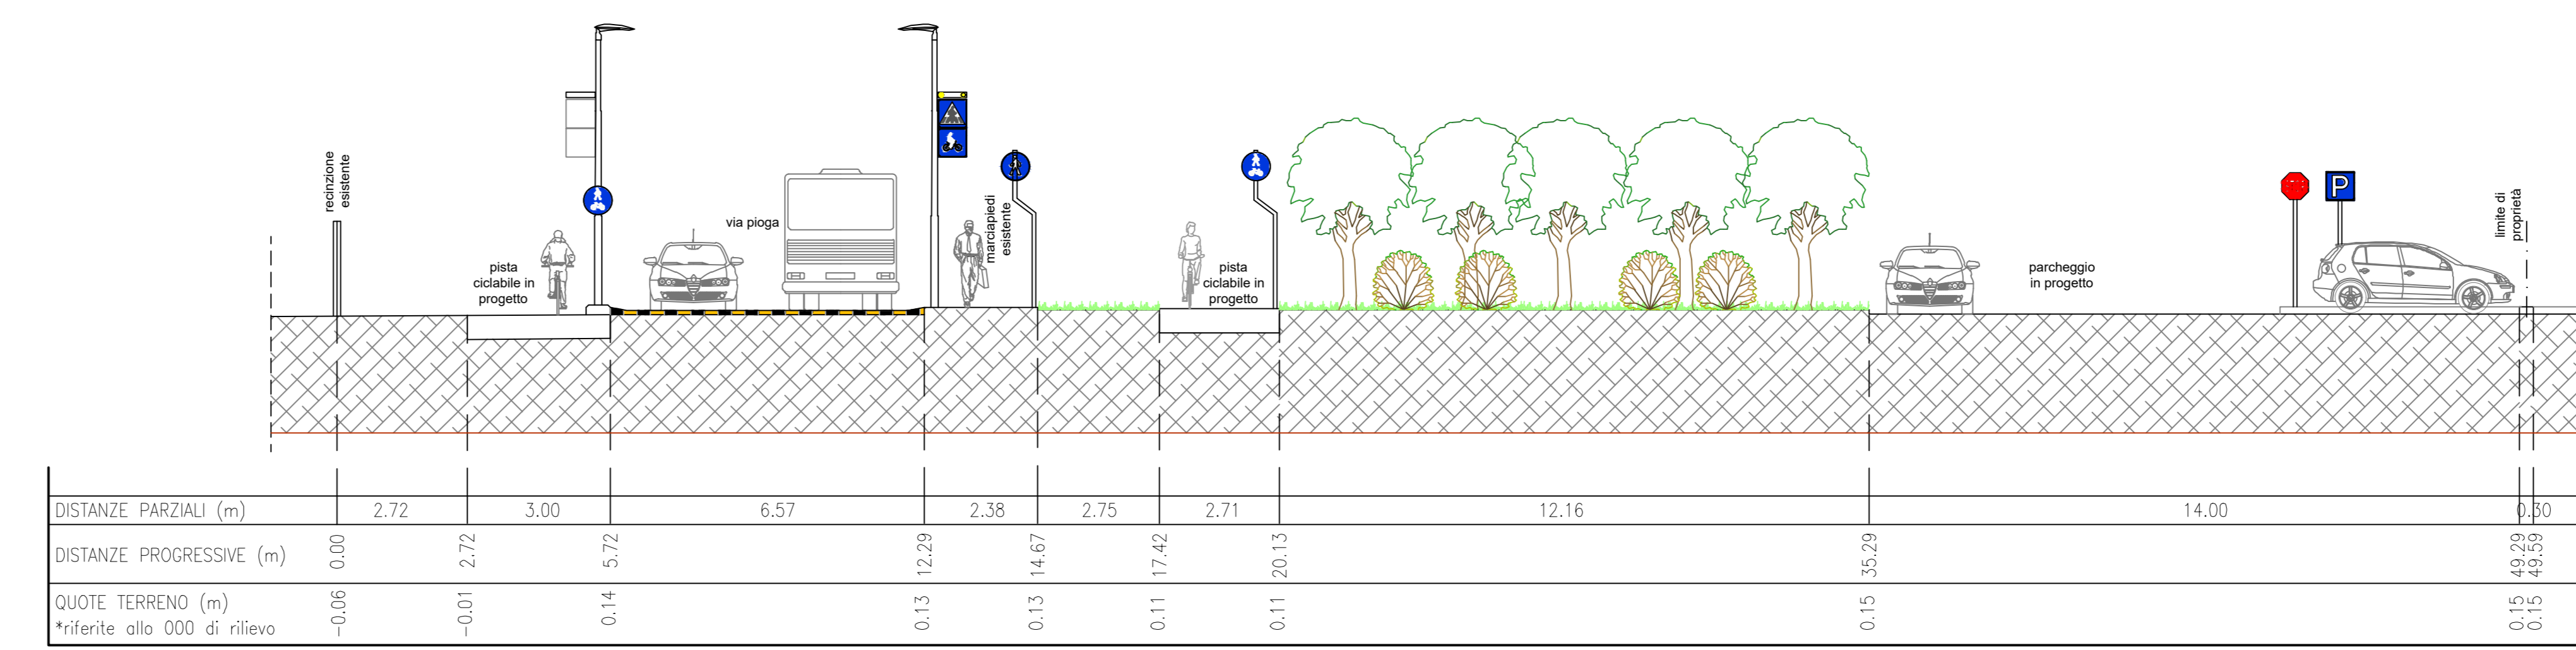

SEZIONE C-C - PROGETTO

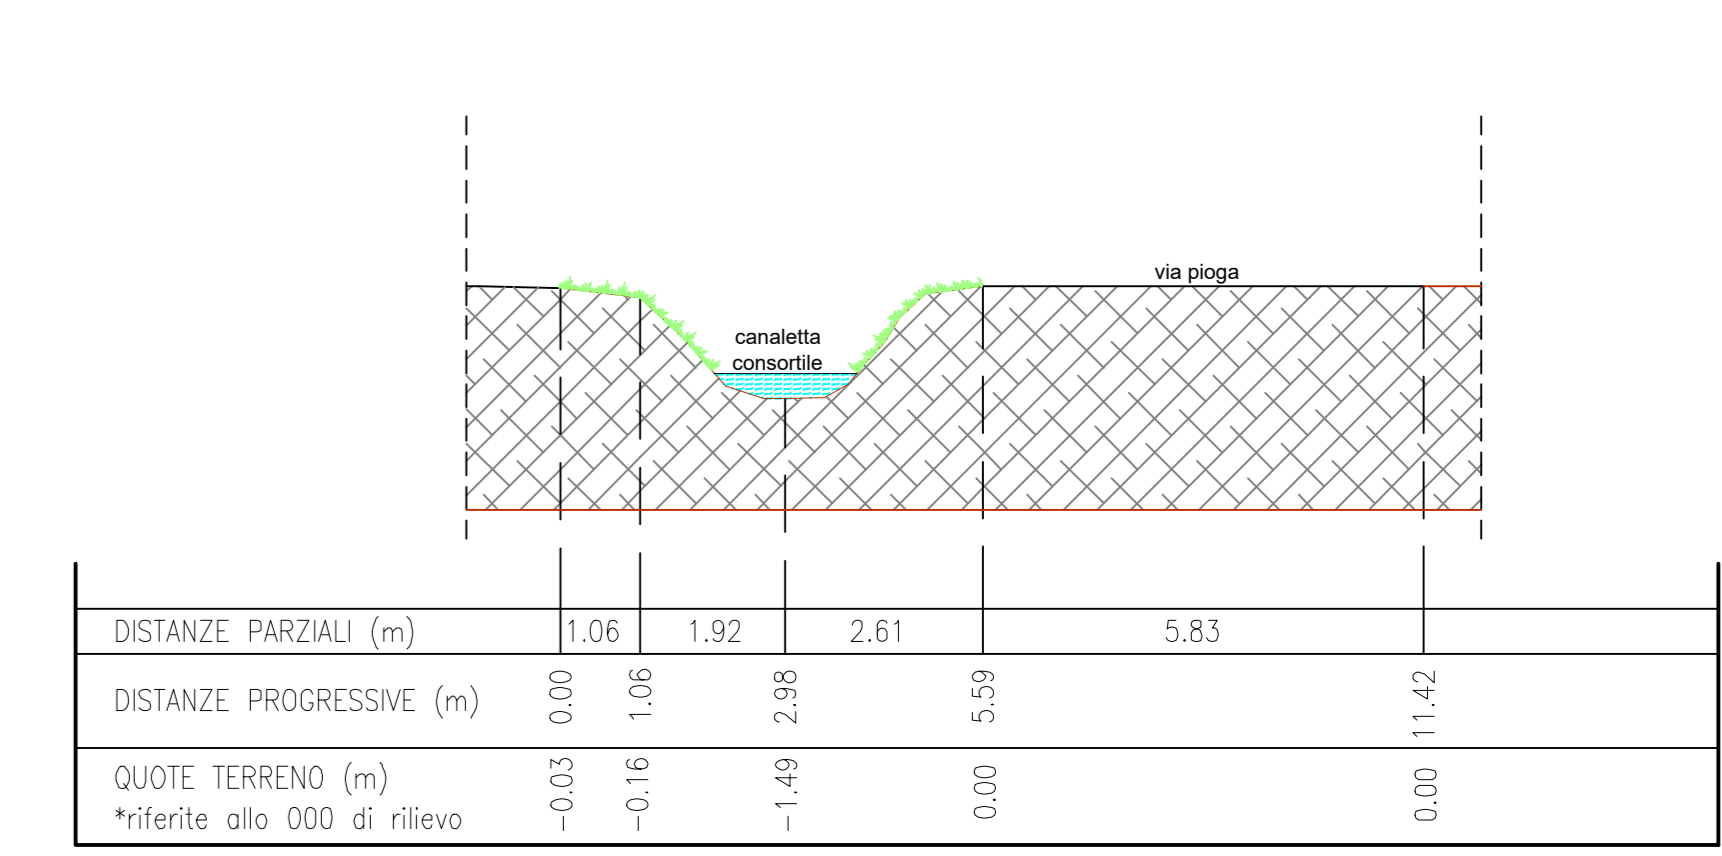

SEZIONE D-D - STATO DI FATTO

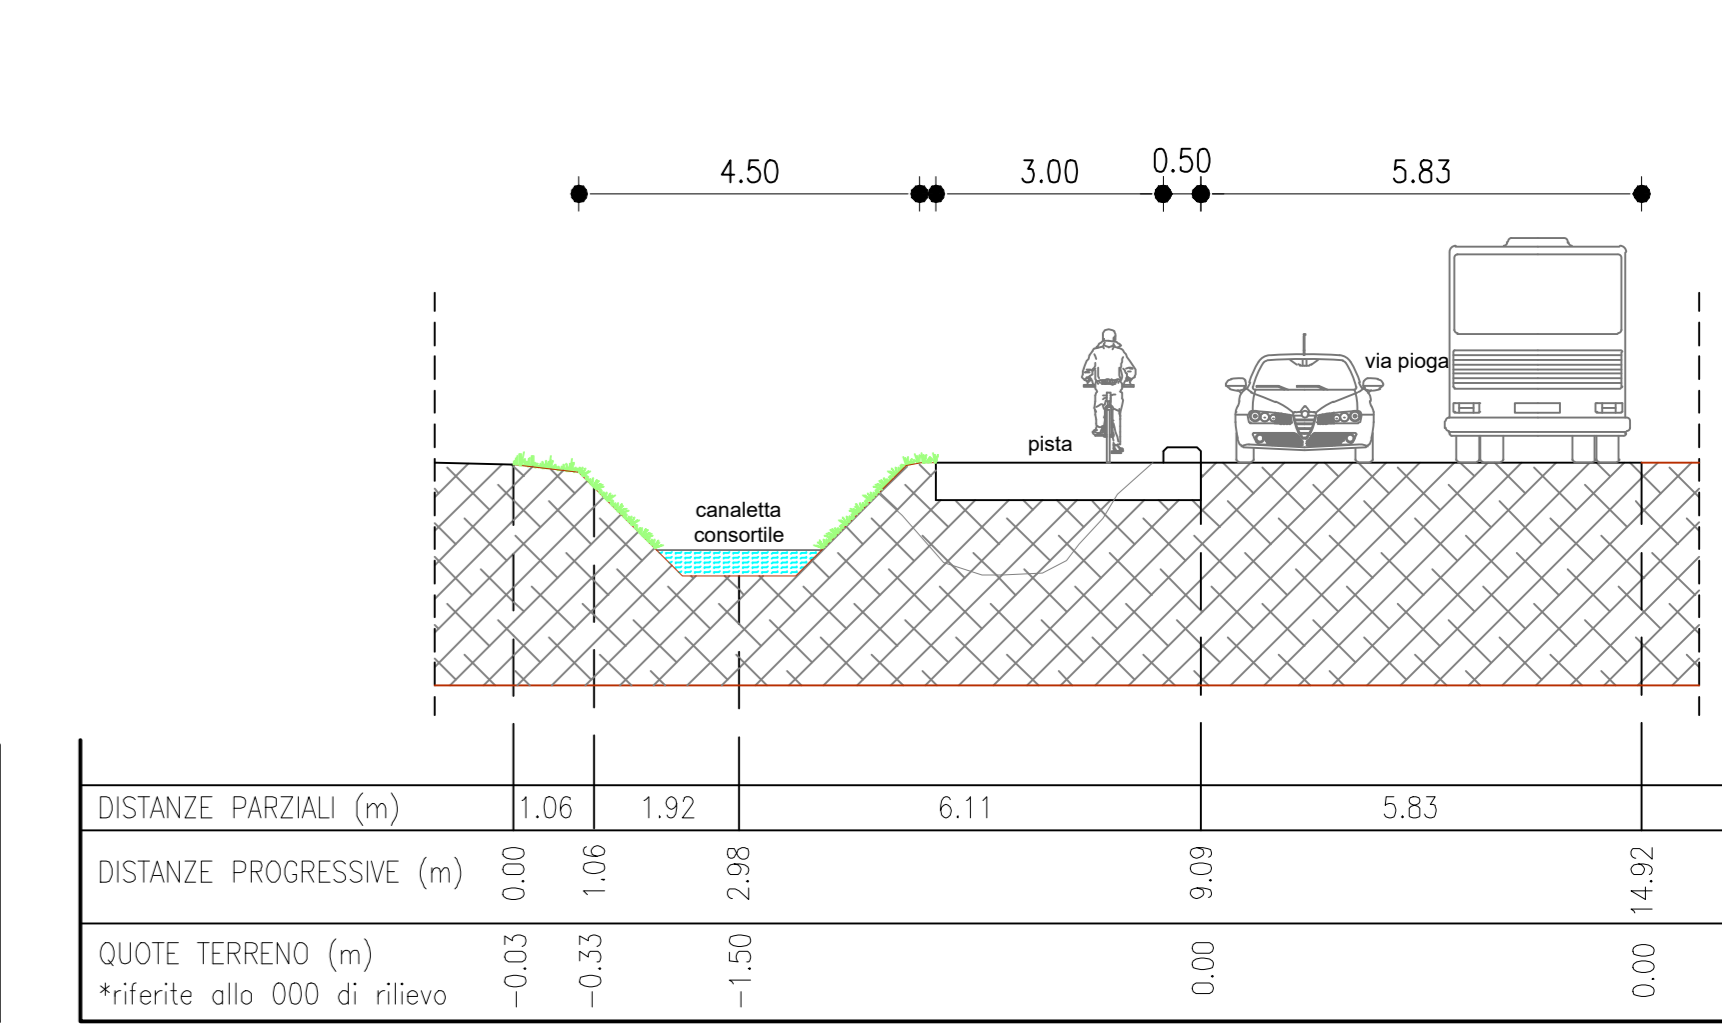

SEZIONE D-D - PROGETTO