

**CITTA' DI CAMPODARSEGO**


Spazio riservato al Comune

**PERCORSO CICLOPEDONALE LUNGO UN TRATTO DI VIA PIOGA**



Progetto di Fattibilità Tecnico Economica

Comittente: <b>COMUNE DI CAMPODARSEGO</b> 3° SETTORE GOVERNO DEL TERRITORIO Piazza Europa, 1 - 35011 Campodarsego PEC: campodarsego.pd@cert.ip-veneto.net	Timbro e firma RUP: Arch. <b>BIZZOTTO GABRIELE</b>	Timbro e firma Progettista: Arch. <b>LISSANDRON LORIS TULLIO</b>
Descrizione: <b>PROGETTO</b> particolari costruttivi e sezioni tipo	Scala: 1:25	elaborato n. : <b>08</b>
<b>LORIS TULLIO LISSANDRON</b> ARCHITETTO Via Cà Pisani n. 4, Vlgodarzere (PD) Tel. 049.8871816; Cell. 347.4684136 E-Mail: arch.lorisliissandron@gmail.com PEC: arch.lorisliissandron@pec.it	Data: settembre 2024	aggiornamenti:


Questo documento non potrà essere riprodotto, copiato o altrimenti pubblicato in tutto o in parte senza il consenso del progettista - L. 22/04/01 n. 8/03

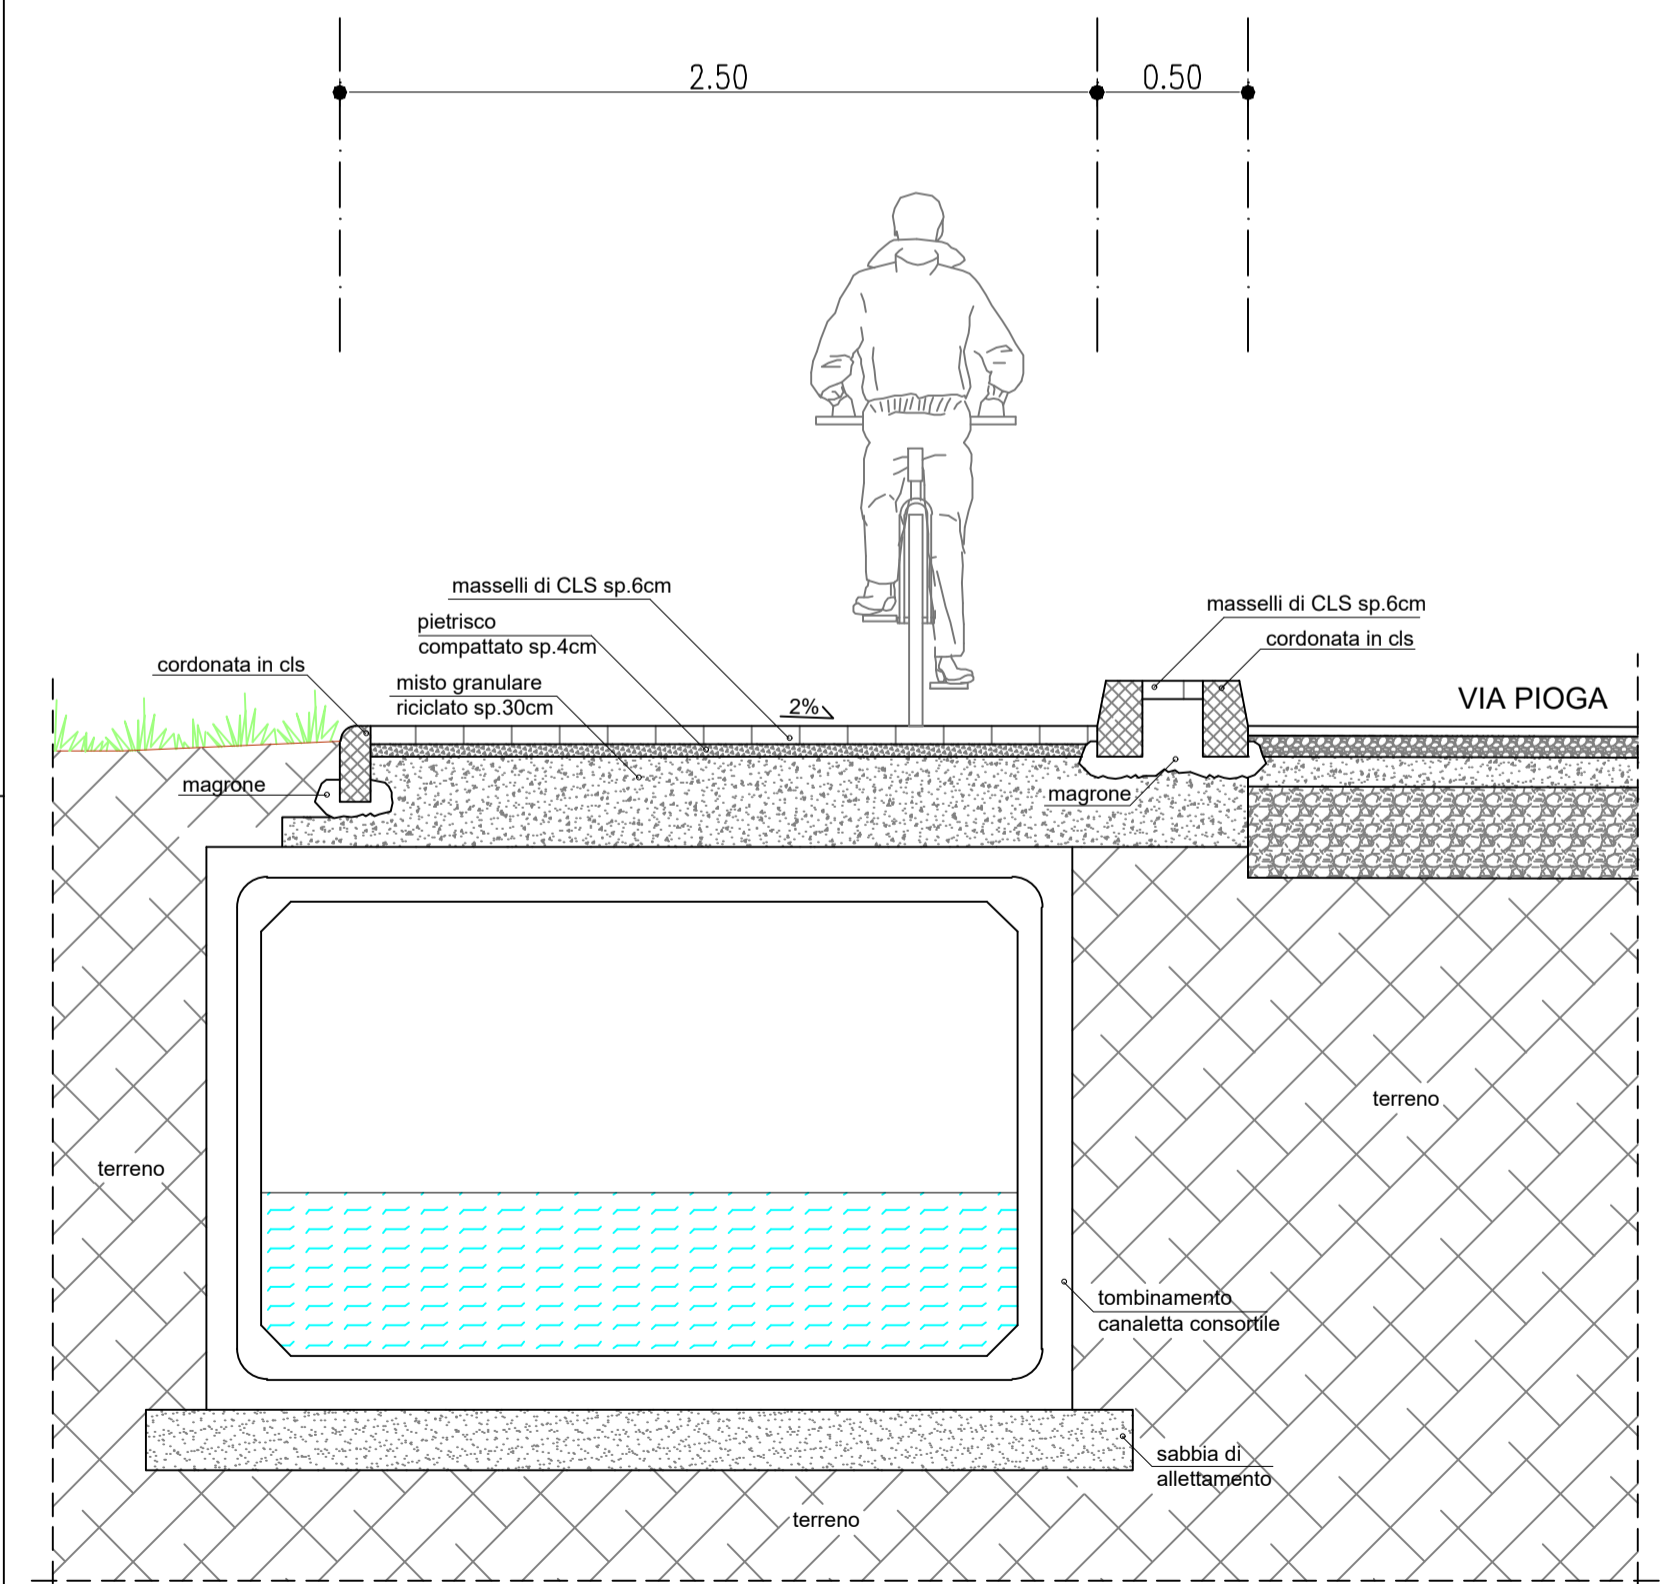


PARTICOLARE DI TOMBINAMENTO DEL FOSSO SUL TRATTO 0.00 - 46.70

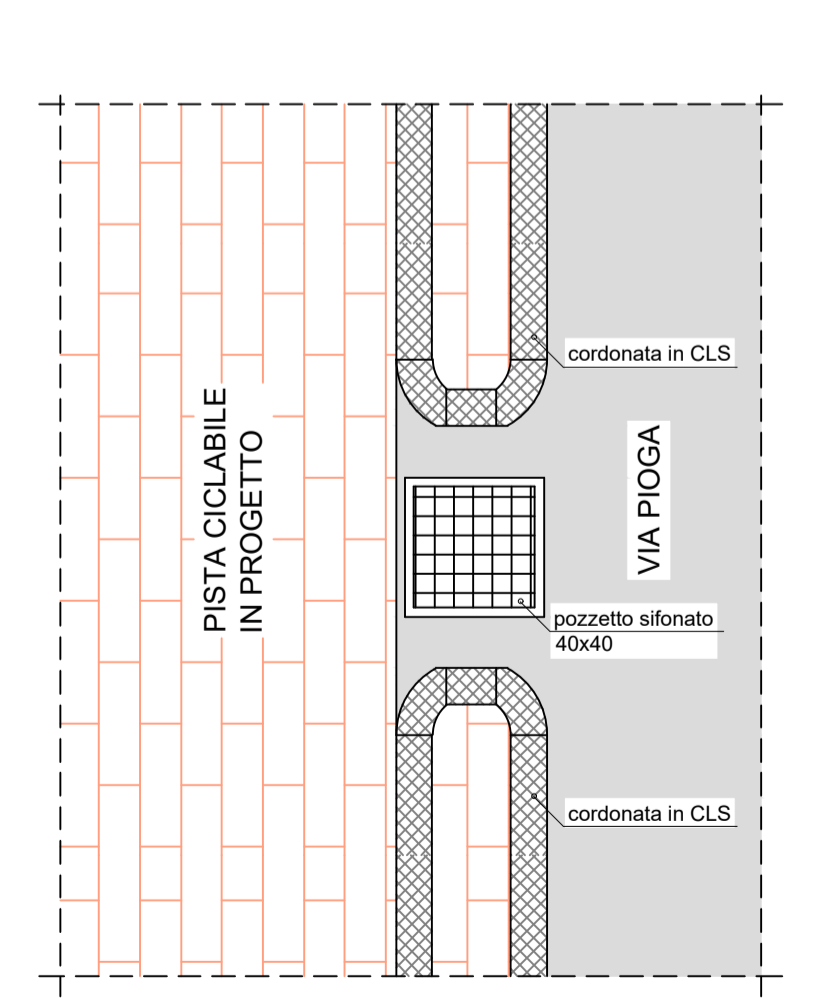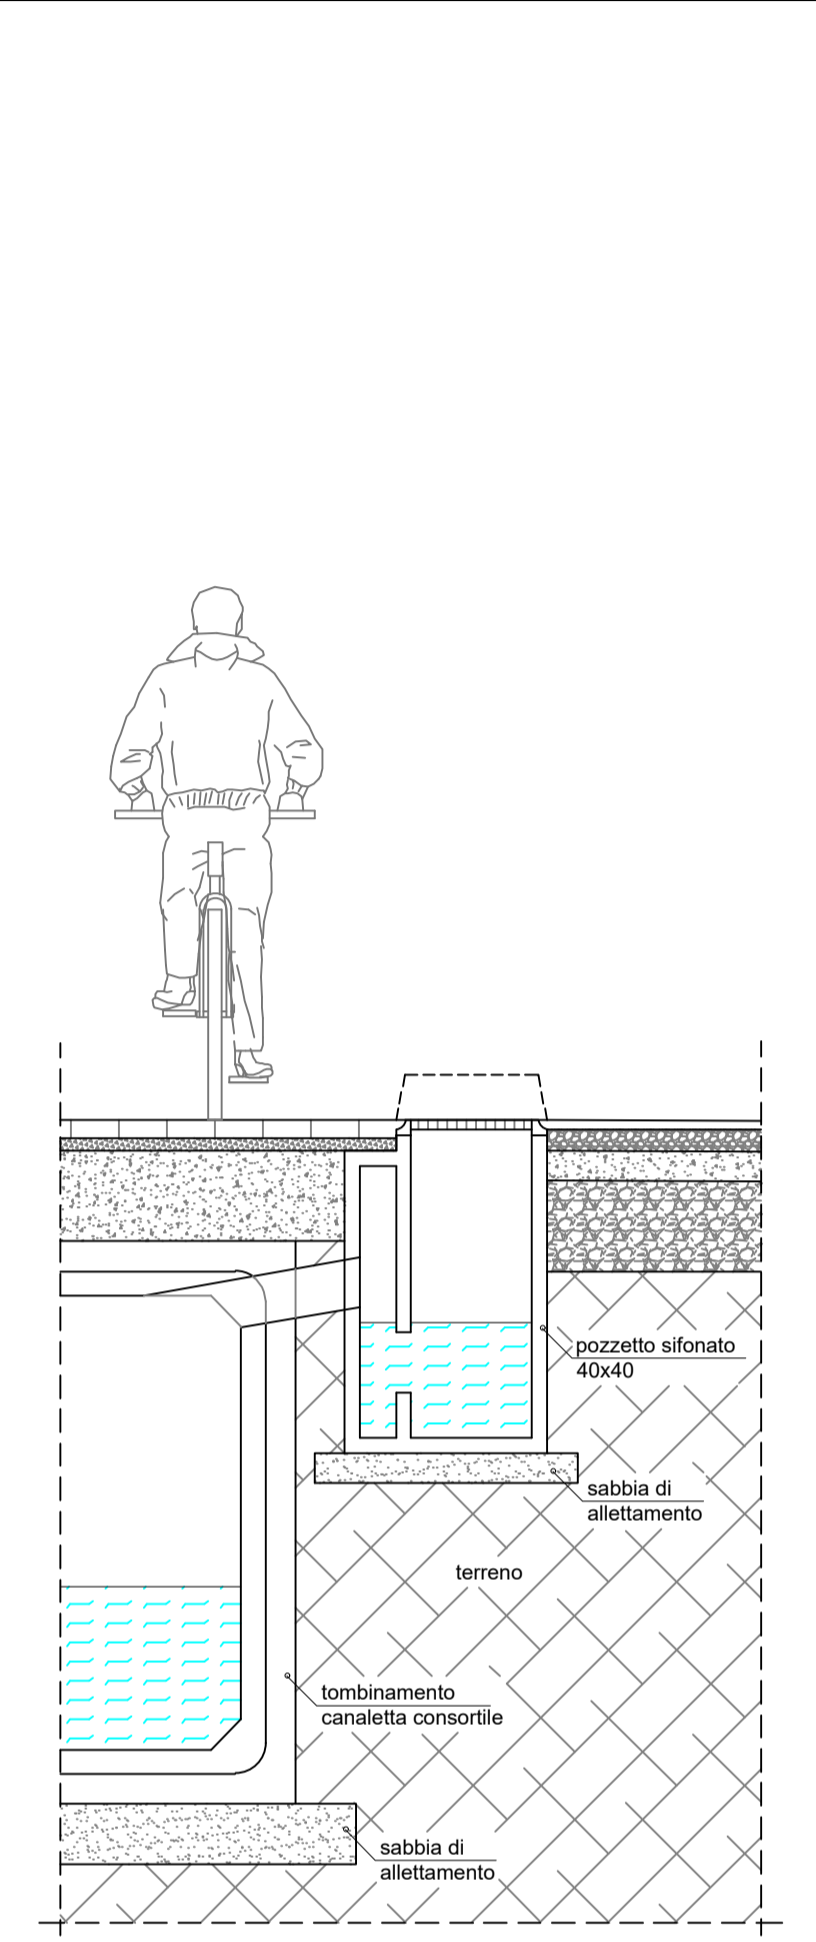


PARTICOLARE CADITOIE SUL TRATTO 0.00 - 46.70 e 368.40 - 401.80

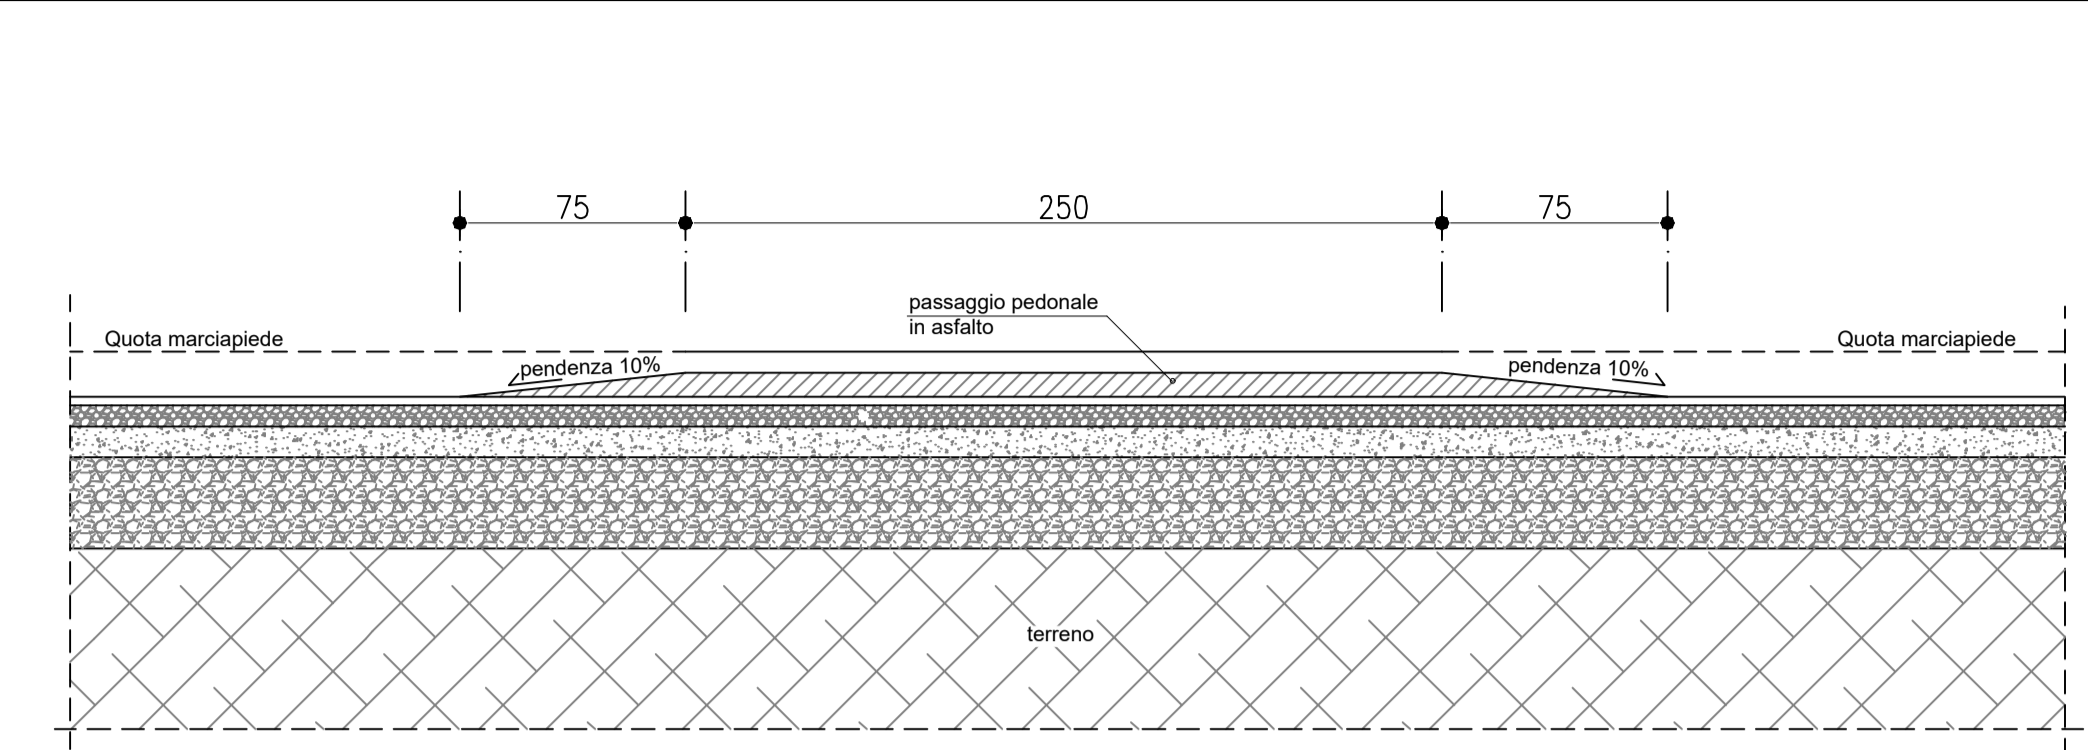


PARTICOLARE ATTRAVERSAMENTO SUL TRATTO 42.00 - 46.70 E 368.40

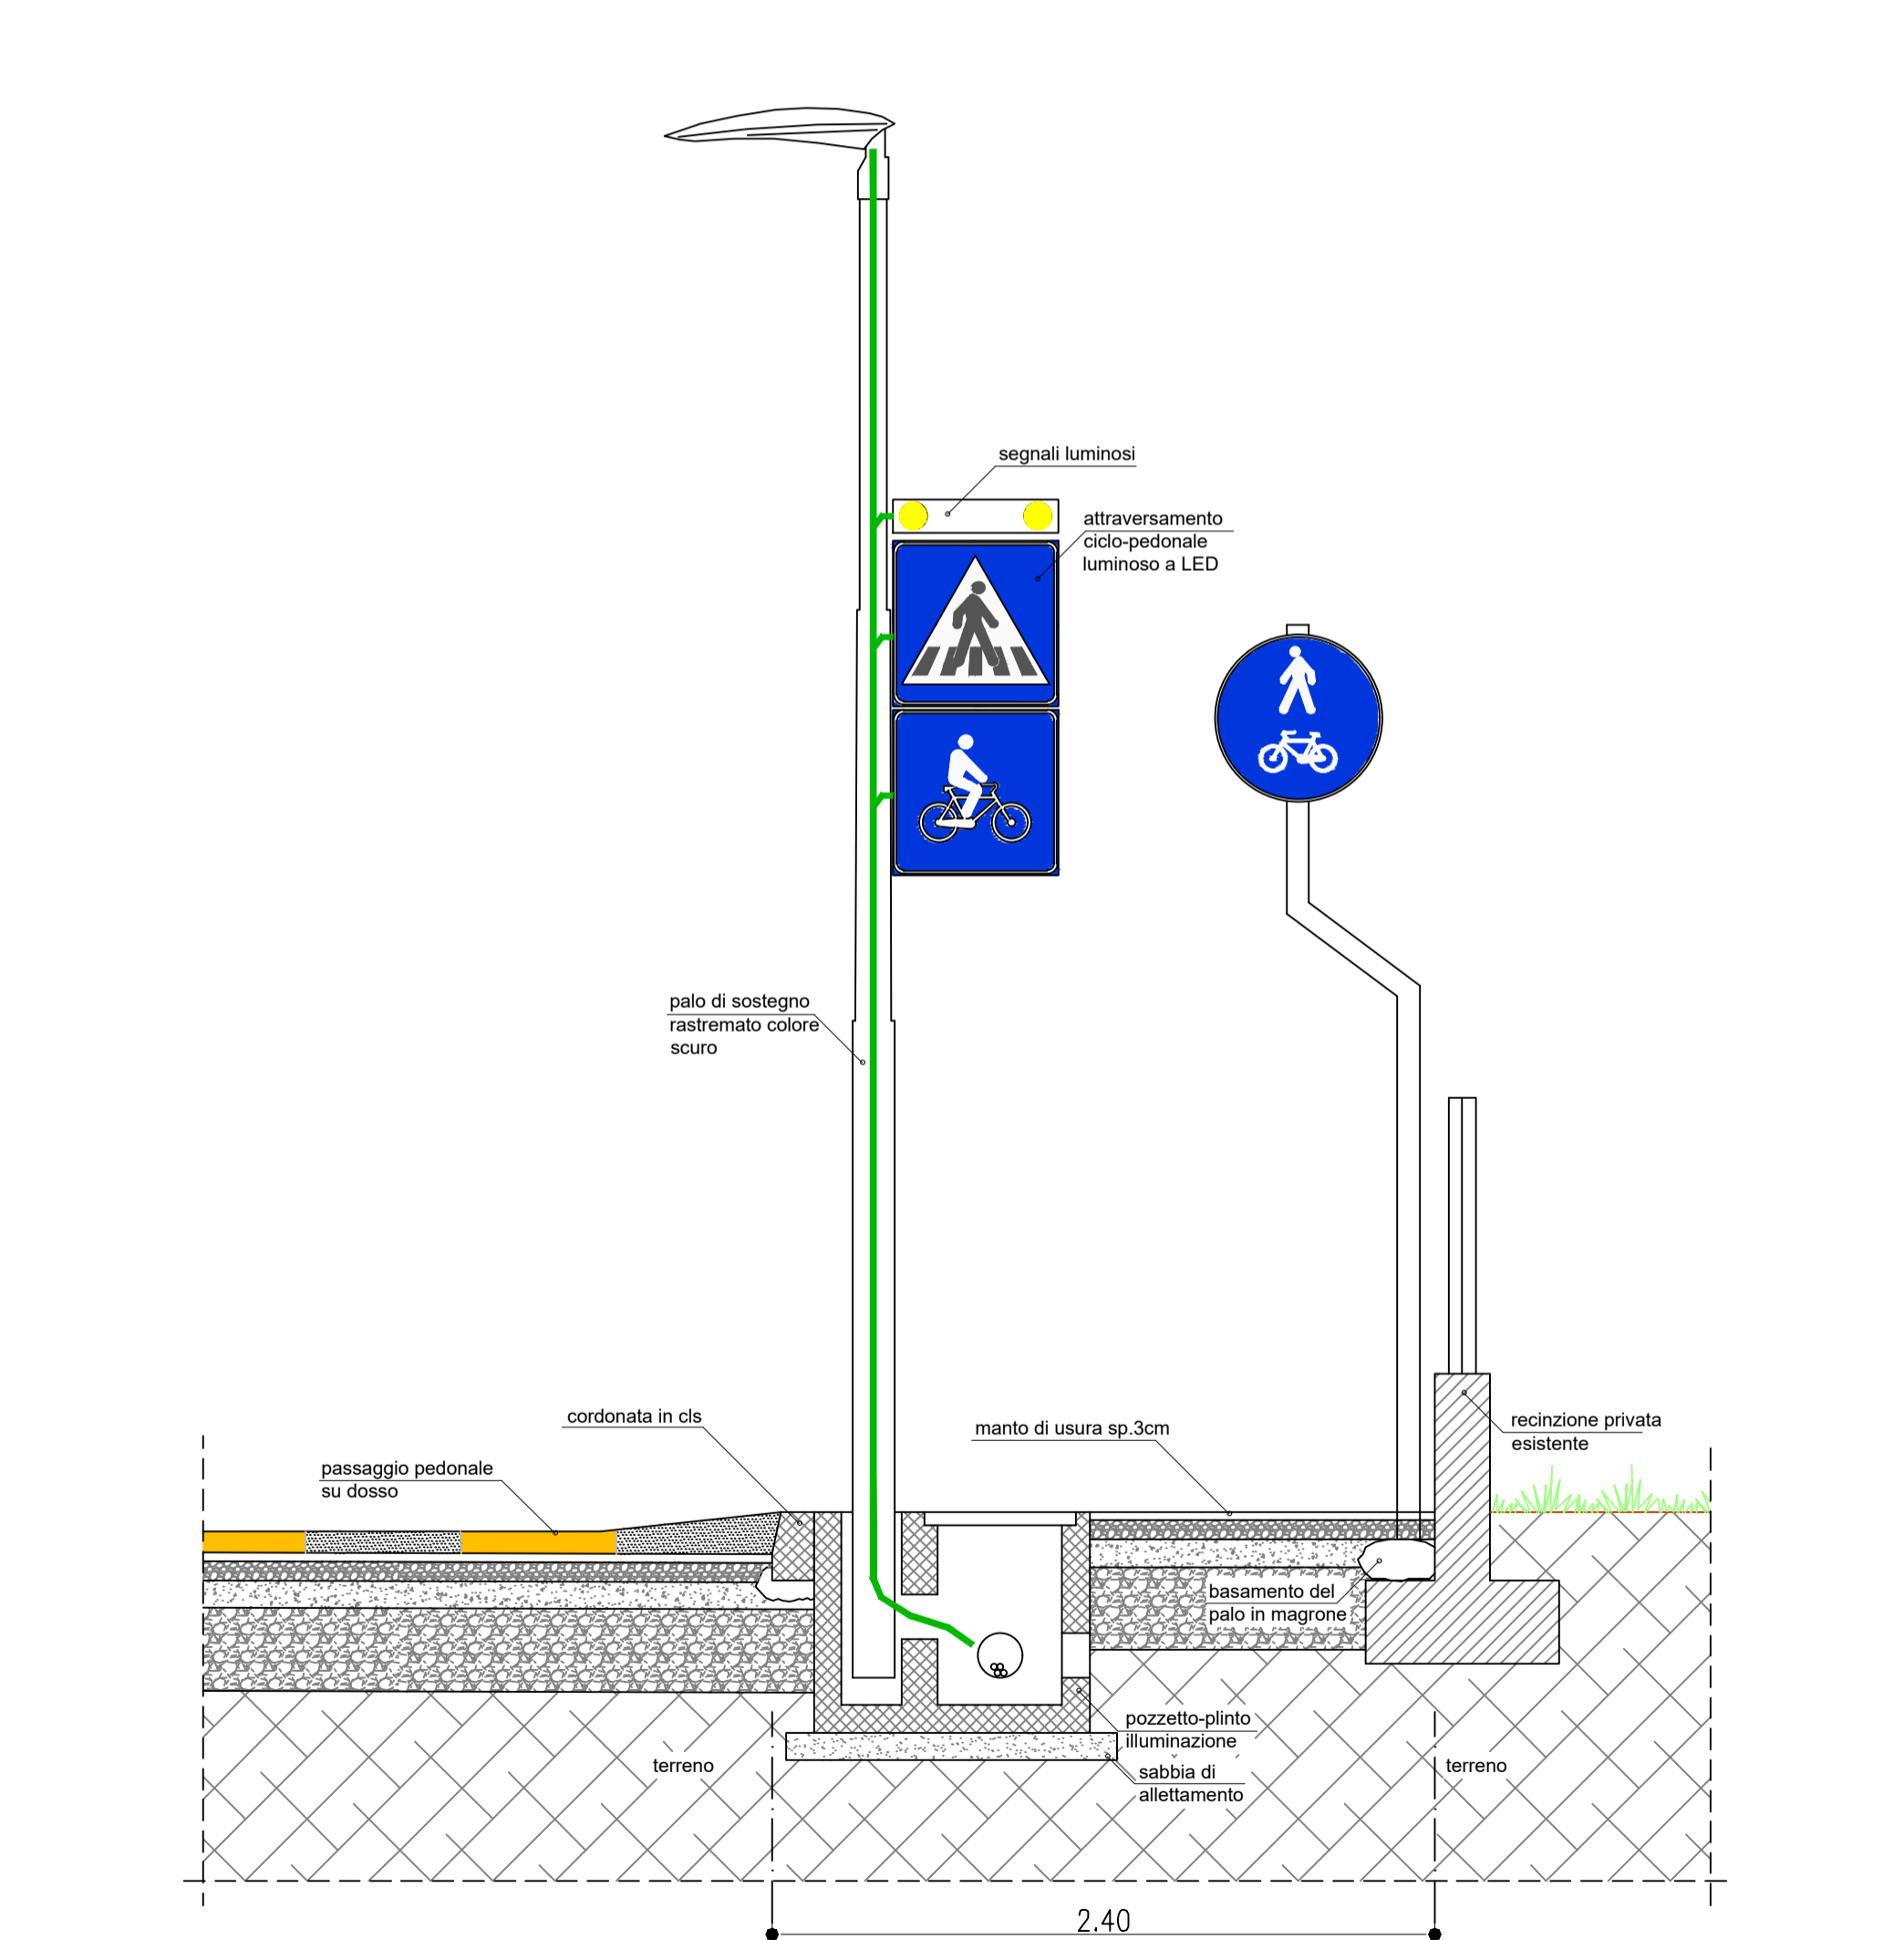


PARTICOLARI ATTRAVERSAMENTO SUL TRATTO 42.00 - 46.70 E 368.40

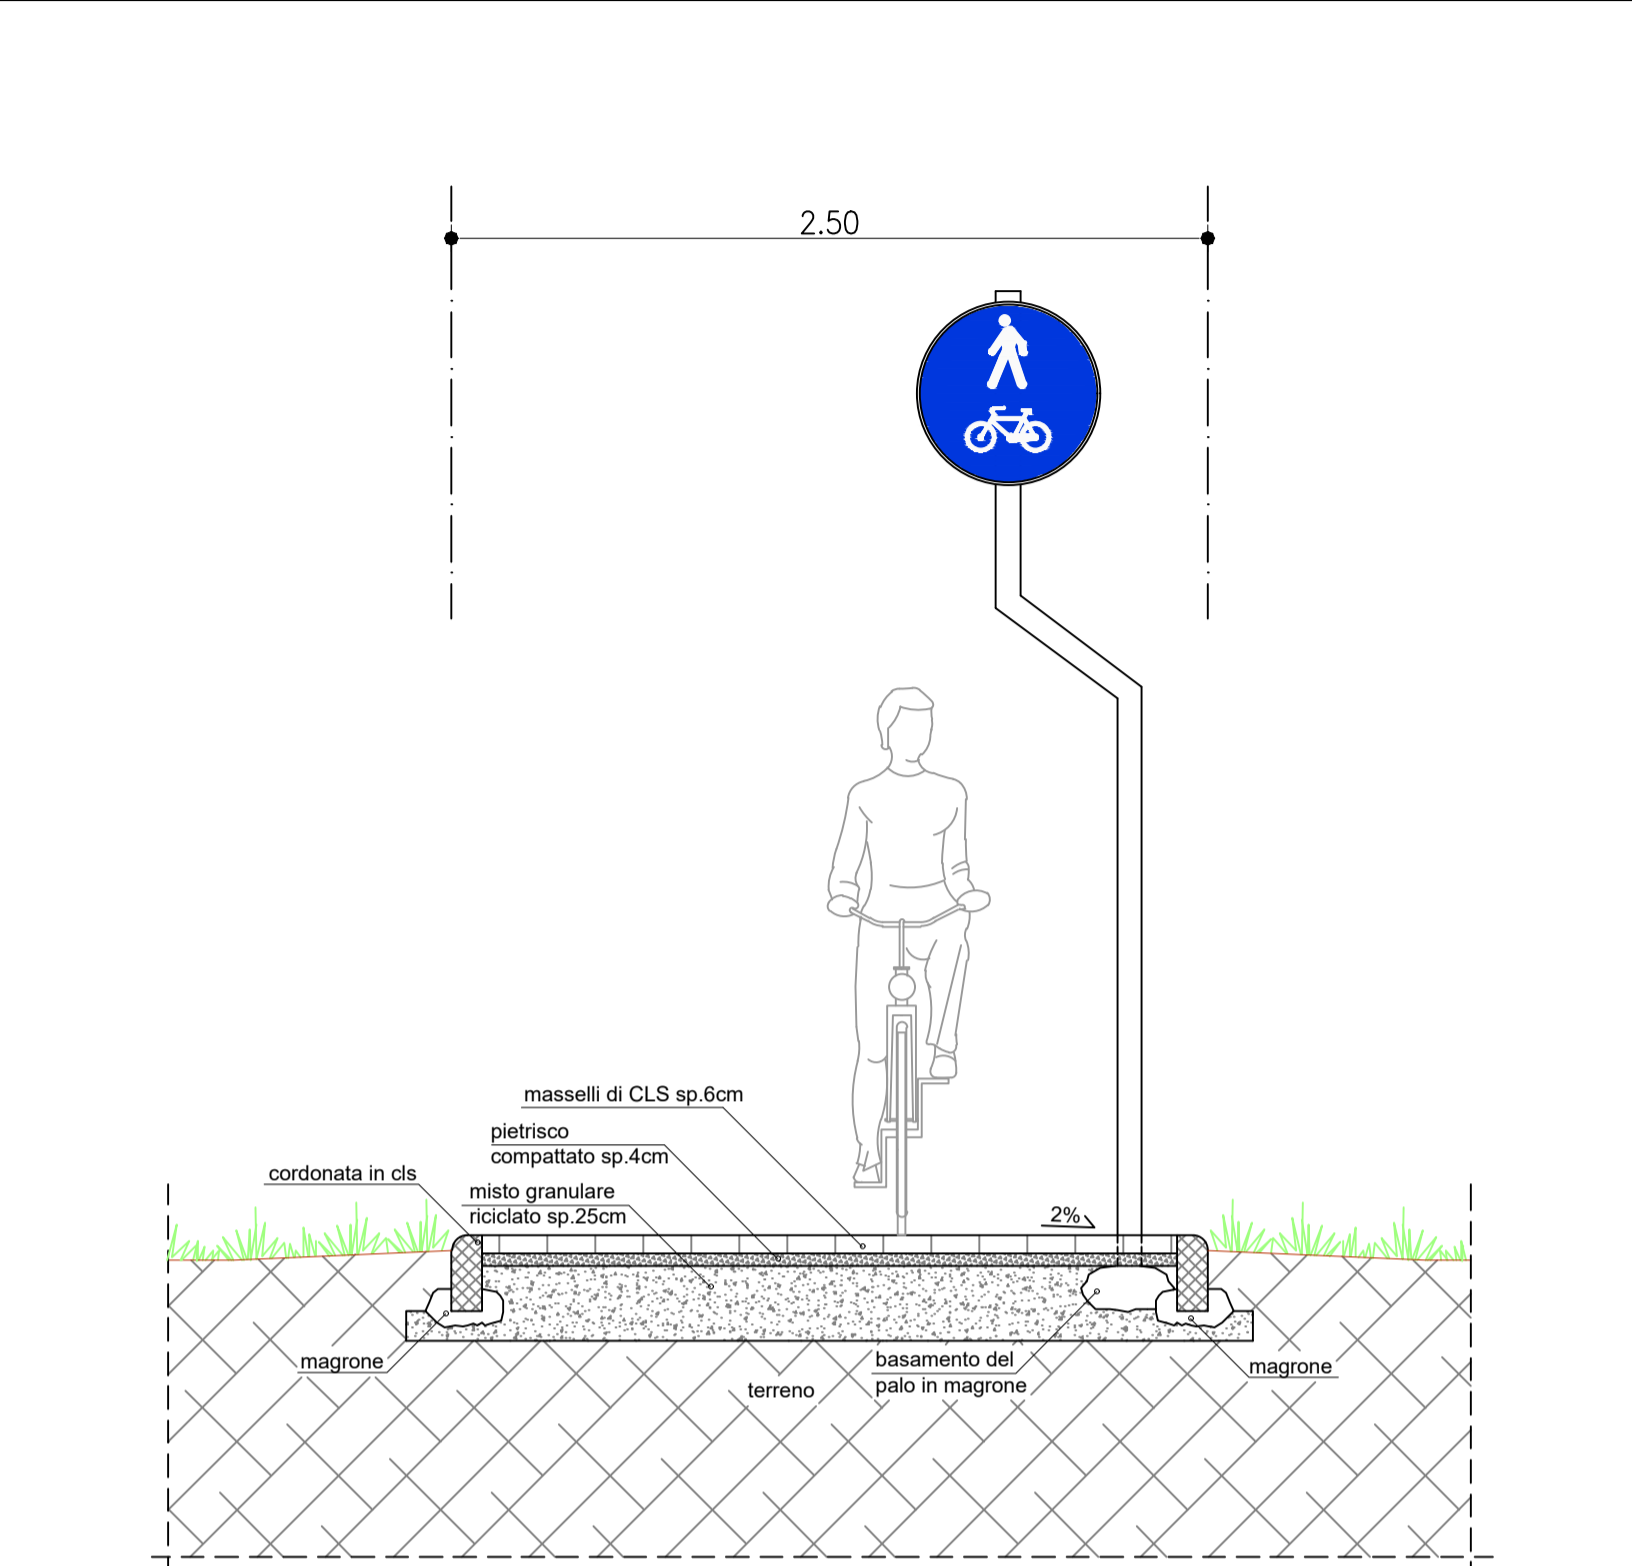


PARTICOLARE PISTA SUL TRATTO 340.60 - 368.40

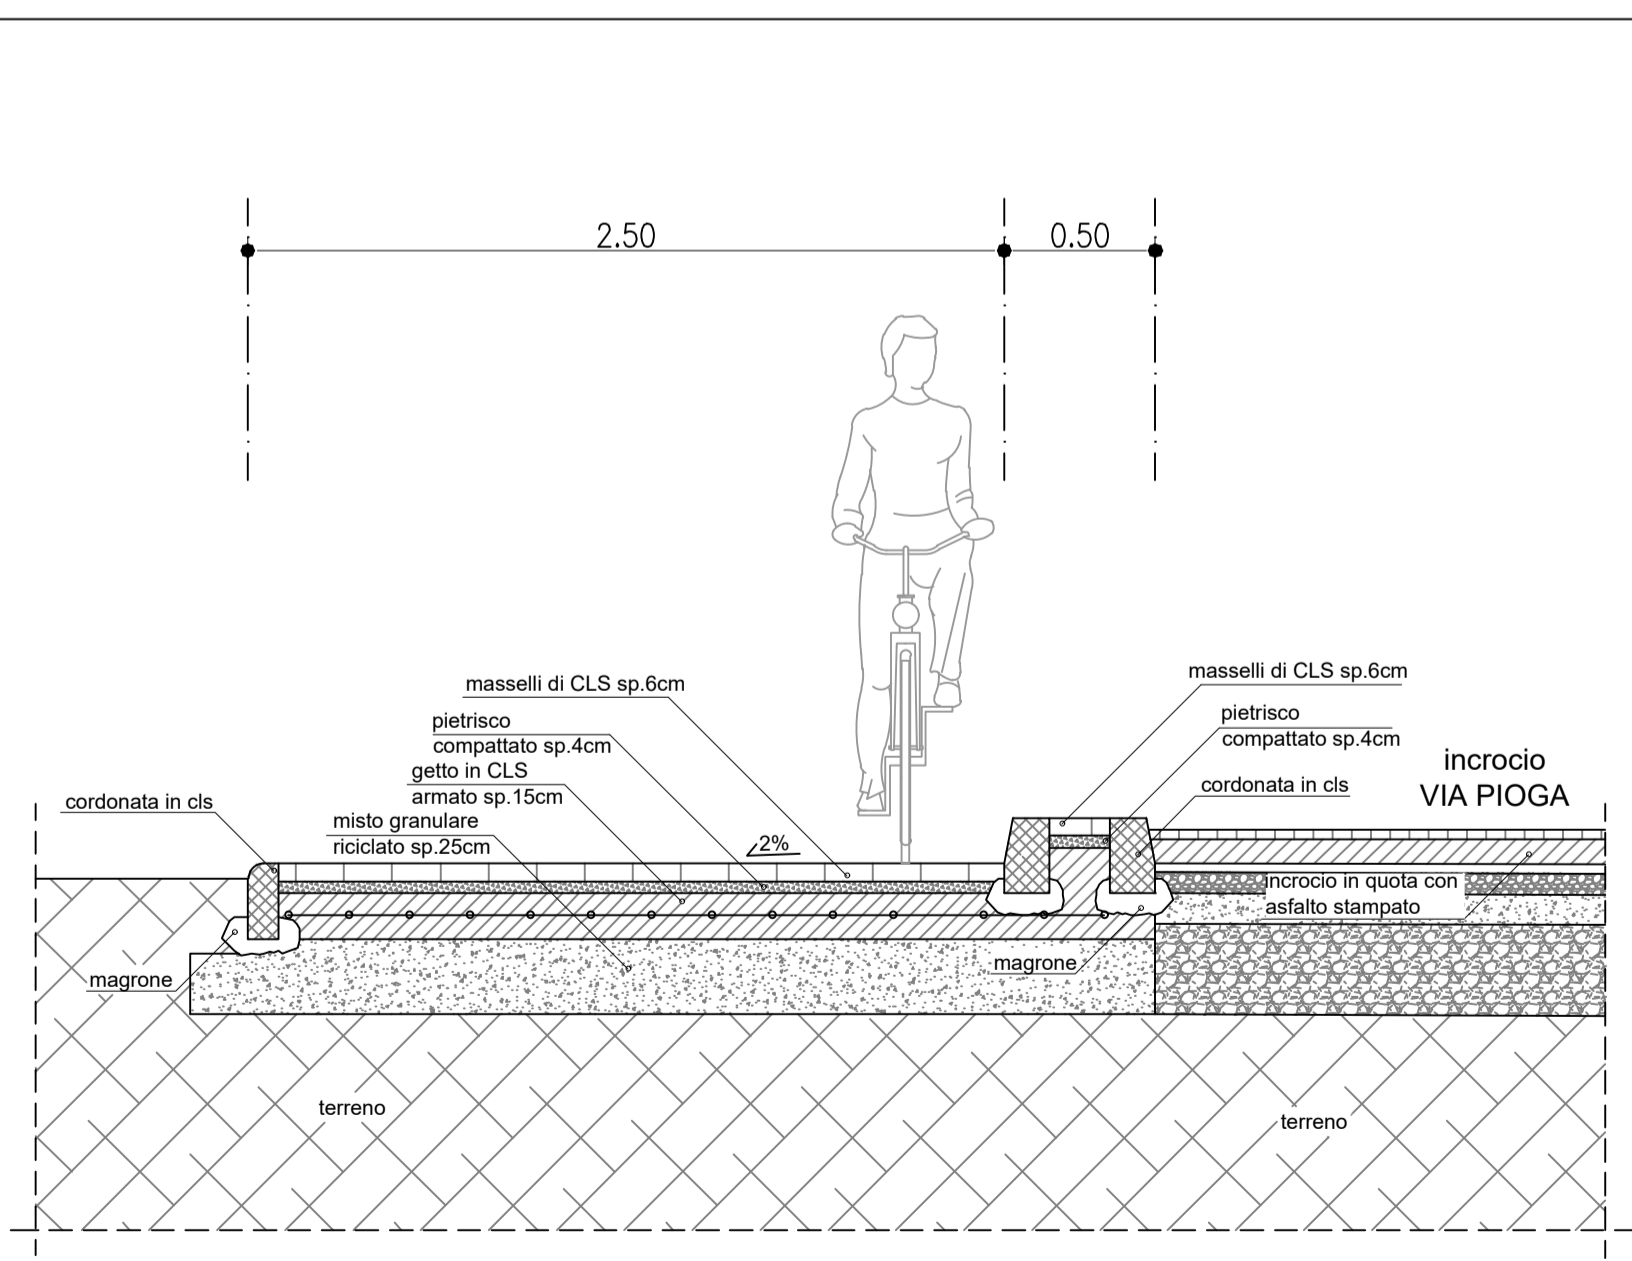

PARTICOLARE PISTA SUL TRATTO 368.40 - 401.80

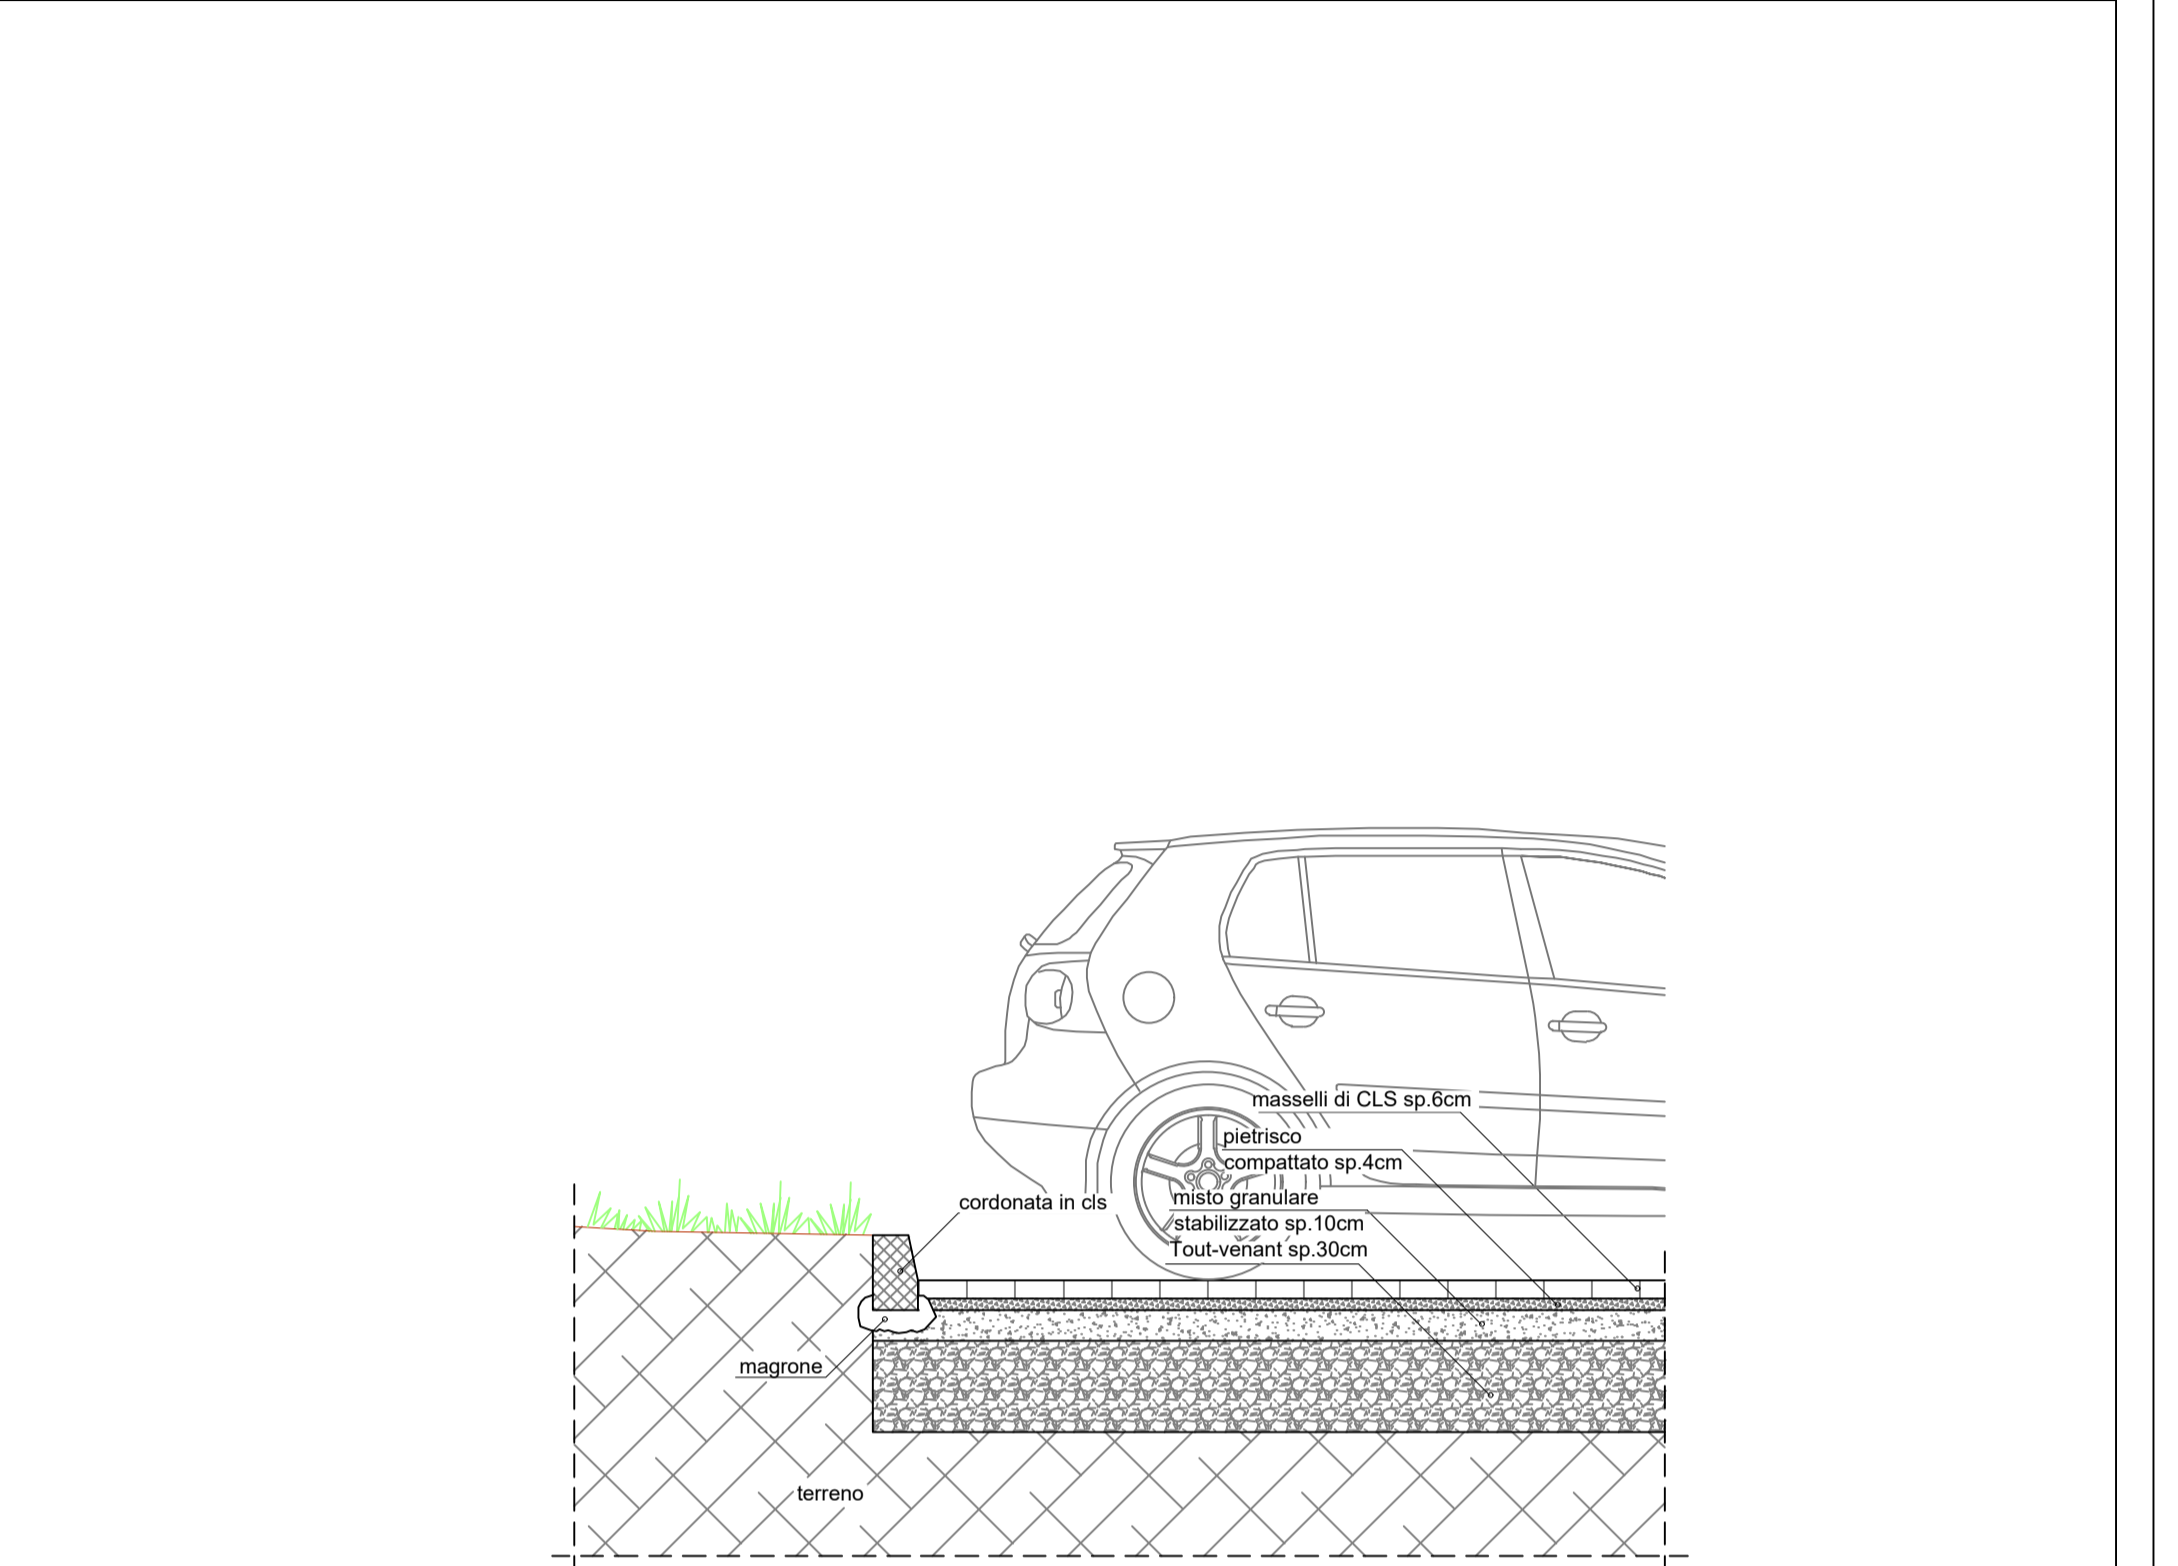

PARTICOLARE PARCHEGGIO

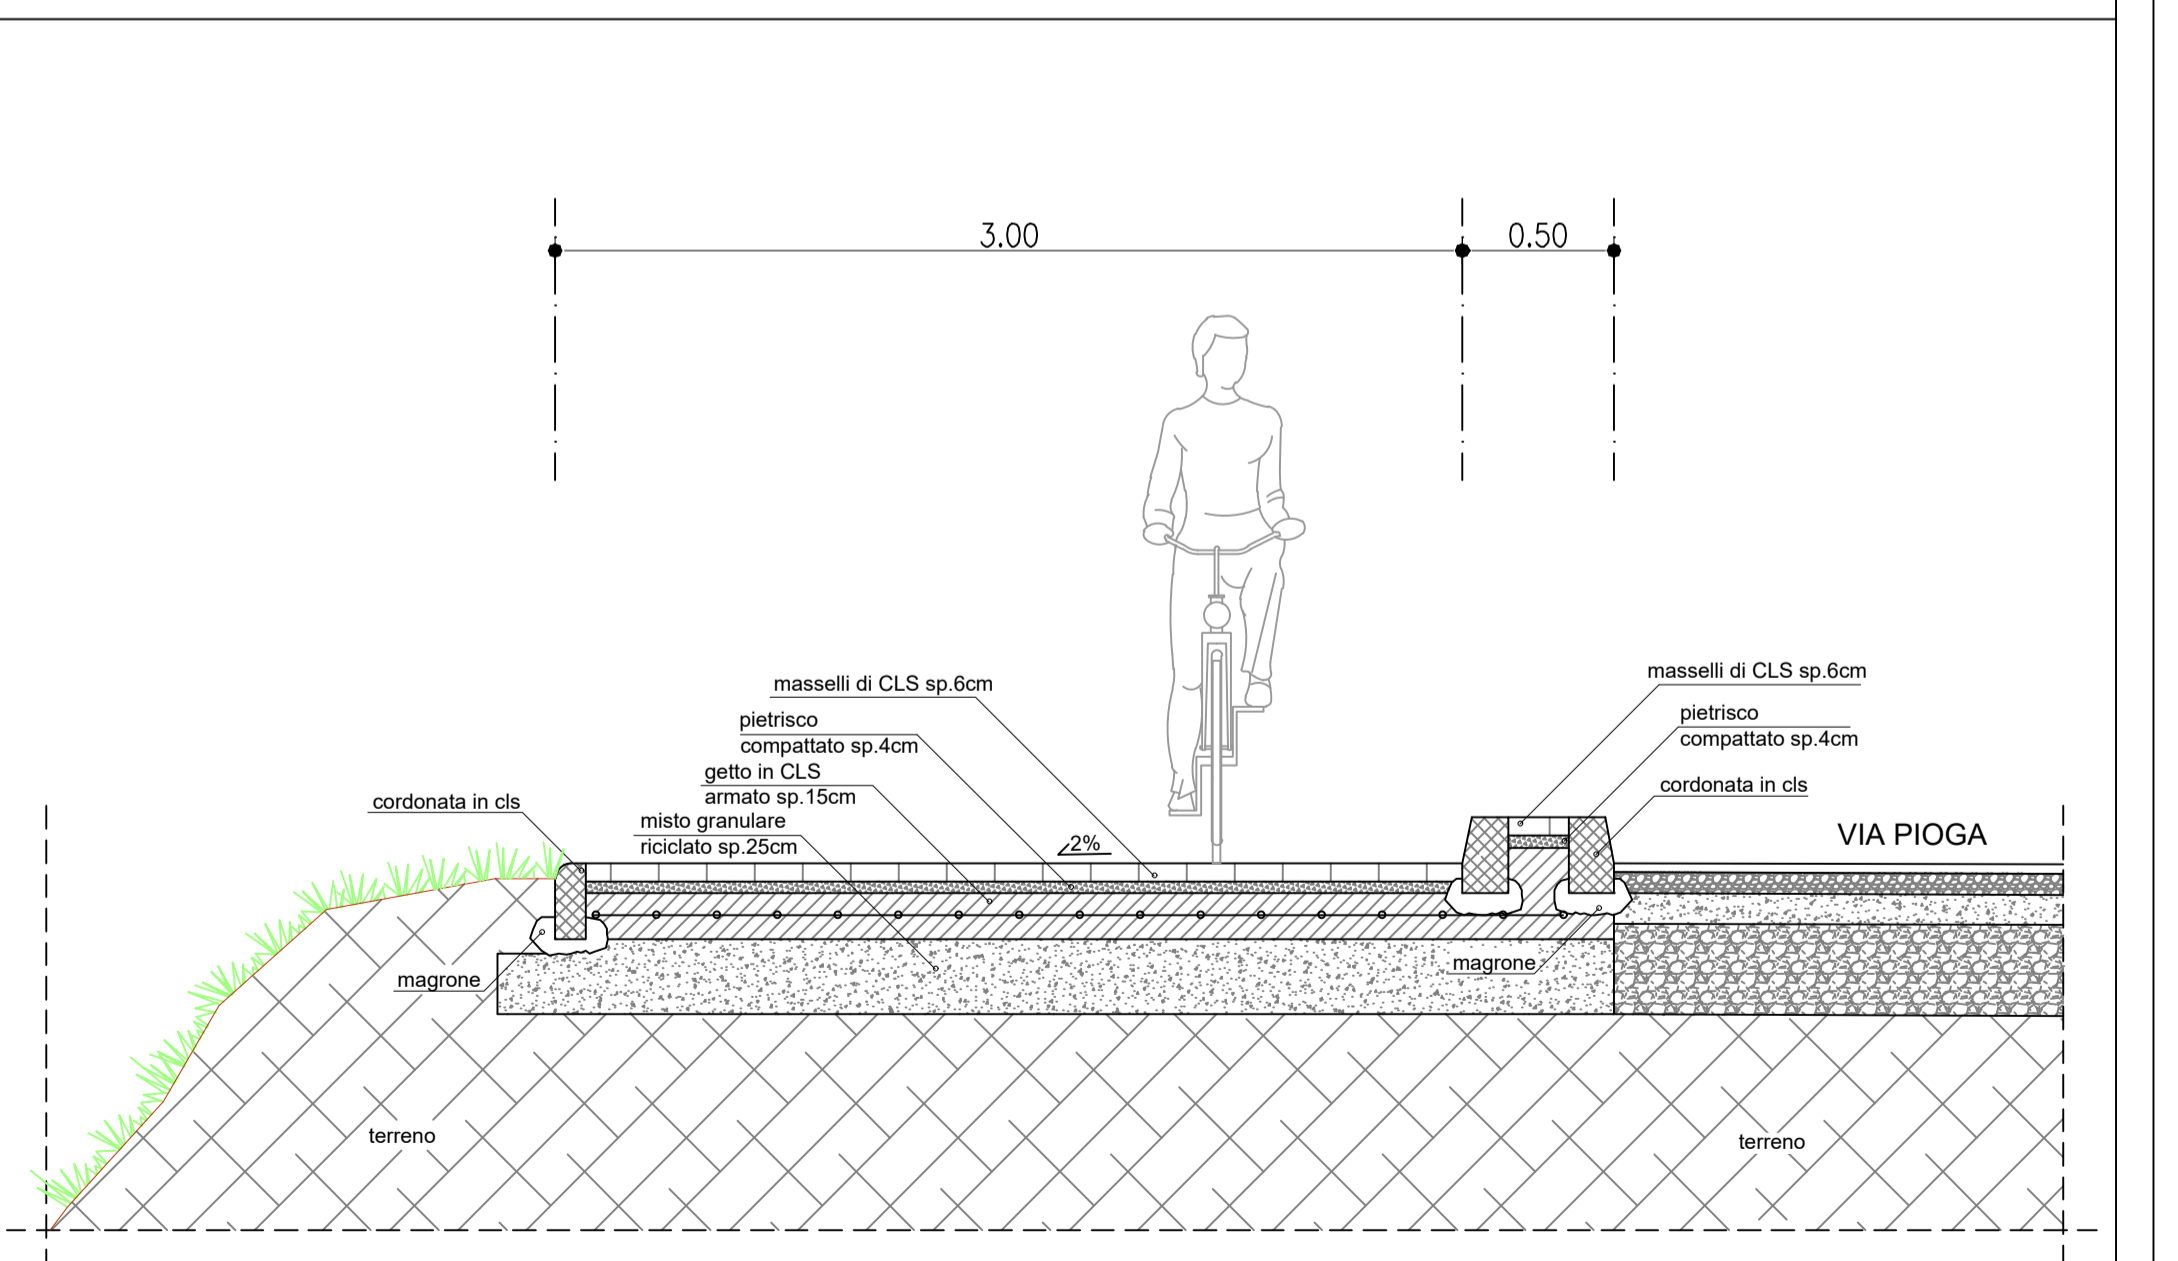

PARTICOLARE PISTA SUL TRATTO 401.80 - 475.60