c_b524.CCAMP.REGISTRO UFFICIALE.I.0013985.22-07-2024

Allegato 1E

VARIANTE AL PIANO DEGLI INTERVENTI

Modulo per la richiesta di riclassificazione di aree edificabili, affinché siano private della potenzialità edificatoria e siano rese inedificabili (art. 7 L.R. 4/2015)

1. RICHIEDENTE

Il/la sottoscritto/a [redacted] nato a [redacted]
il [redacted], C.F. [redacted], residente in via [redacted]
Comune di CAMPODARSEGO provincia di PD
recapiti: telefono [redacted] e-mail [redacted]@GMAIL.COM

In qualità di:
☐ proprietario, ☒ comproprietario, ☐ .....[1], degli immobili di seguito descritti, in nome e per conto di altri comproprietari/aventi titolo che sottoscrivono:

1. [redacted] (Coniuge)
2. .....
3. .....
4. .....
5. .....
6. .....
7. .....
8. .....

☐ .....[2] della società/ente/associazione .....
con sede legale a .....; indirizzo .....
☐ .....

2. IDENTIFICAZIONE DELL'AMBITO

1. L'area oggetto della presente richiesta è ubicata in via ANTONIANA n. 131 ed è censita in Catasto al Foglio 20 Mappale 419
2. Superficie fondiaria interessata: mq 297
3. Volume esistente: mc 742,5 (INDICE 2,5)
4. Il P.R.G. vigente classifica l'area suddetta come Z.T.O. (zona territoriale omogenea) B/17
5. Altri dati: .....

3. CONTENUTI DELLA RICHIESTA

chiede la riclassificazione in Z.T.O. "VERDE PRIVATO" ....., dell'area edificabile sopra identificata, affinchè sia privata della potenzialità edificatoria e sia resa inedificabile,

1 Titolare di altro diritto reale
2 Carica ricoperta all'interno della società / ente / associazione

4. MOTIVAZIONE DELLA RICHIESTA

La richiesta è formulata per le seguenti motivazioni:

IMPOSSIBILITA' DI POTER UTILIZZARE IL VOLUME EDIFICABILE PER MANCANZA DI SPAZIO VISTA LA VICINANZA A STRADA, ARGINE FIUME MUSON E FABBRICATI LIMITROFI, OLTRE AL PASSAGGIO DI UNA CONDOTTA DELL'ACQUEDOTTO INTERRATA.

5. ALLEGATI

1. Fotocopia Carta identità del richiedente e dei sottoscrittori;
2. Estratto catastale, del P.I. e della tavola della Trasformabilità del P.A.T.;
3. Planimetria con individuazione delle aree e l'elenco dei proprietari interessati;
4. Planimetrie e/o schemi grafici con proposte di modifica;
5. Altro .....

Campodarsego, 19.07.24

Richiedente[3]

1. [redacted]
2. [redacted]
3. .....
4. .....
5. .....
6. .....
7. .....
8. .....

3 Nel caso di contitolarità del diritto di proprietà per comunione pro diviso o pro indiviso, la proposta dovrà essere presentata e sottoscritta da tutti i comproprietari o soggetto muniti di procura.

I dati personali inseriti nella presente richiesta, ai sensi degli artt. 13 e 23 del D.lgs. 196/2003, saranno trattati esclusivamente per le finalità di gestione del procedimento di formazione del Piano degli interventi e degli adempimenti connessi.

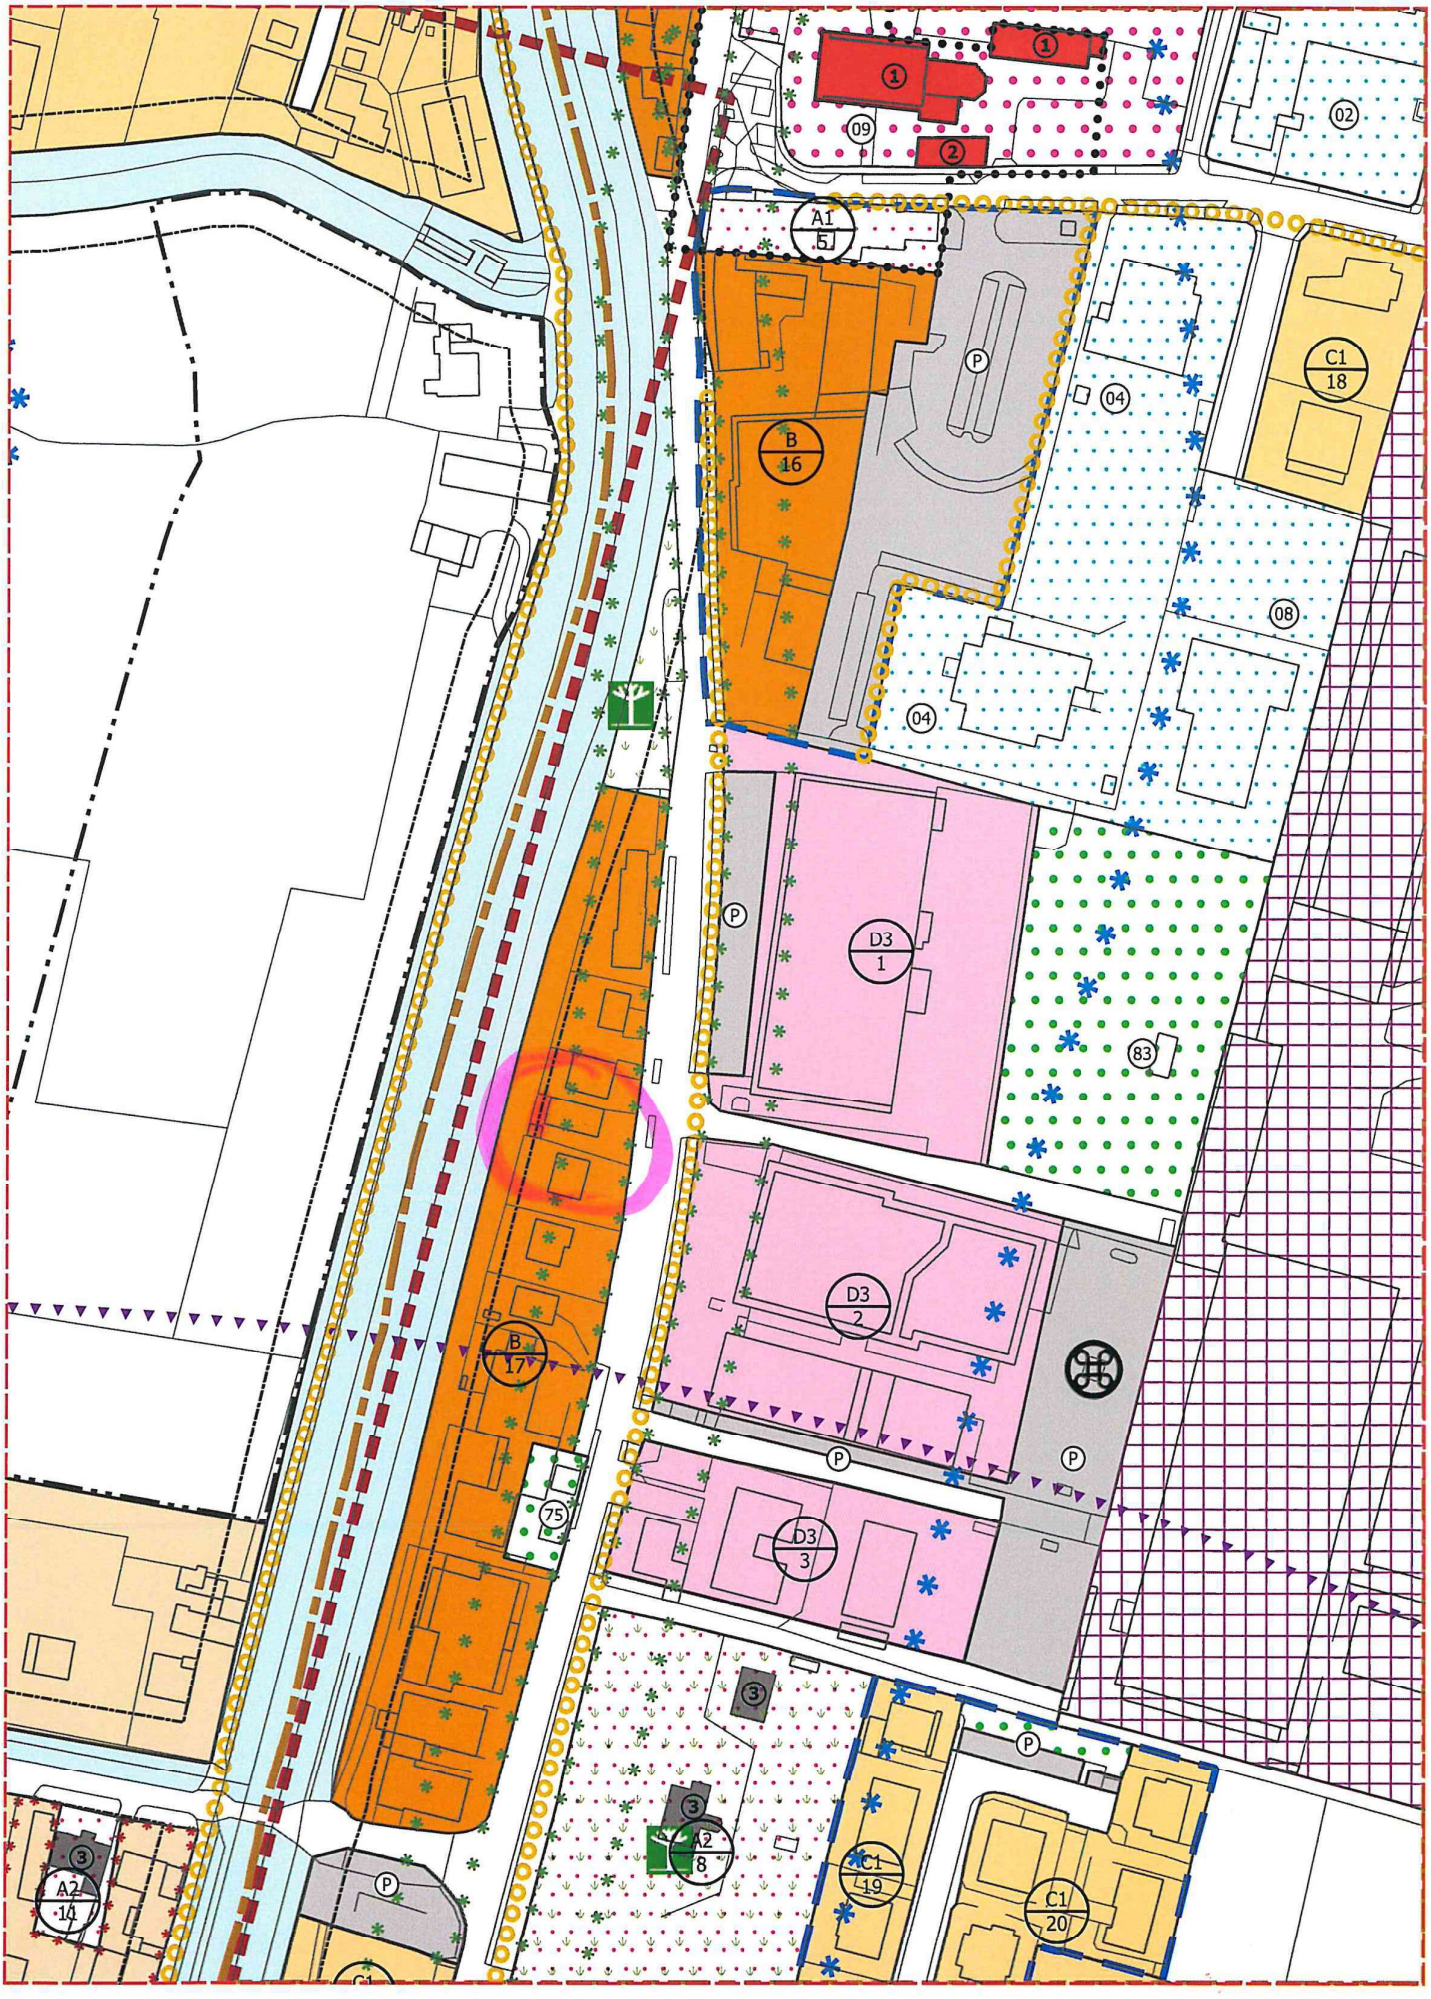
A1
5
B
16
C1
18
D3
1
B
17
D3
2
D3
3
A2
14
A2
8
C1
19
C1
20
09
02
04
08
83
75
P

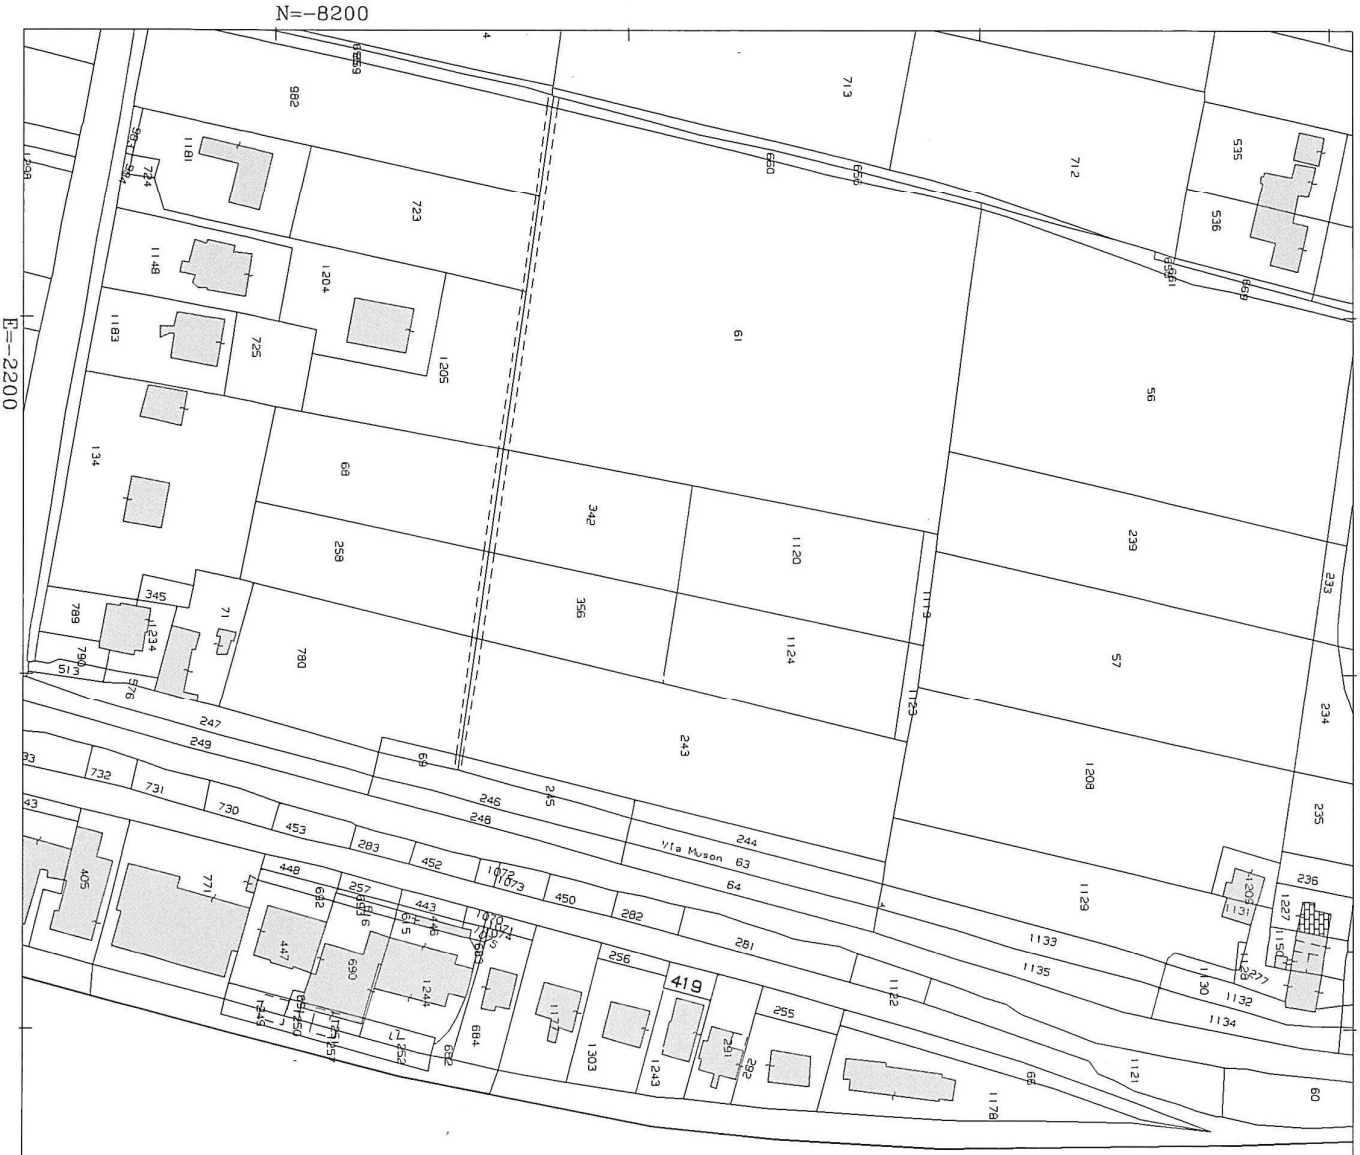

Direzione Provinciale di Padova Ufficio Provinciale - Territorio - Direttore FRANZOSO PAOLO

Vis. tel.(0.90 euro)

1 Particella: 419

Comune: (PD) CAMPODARSEGO
Foglio: 20

Scala originale: 1:2000
Dimensione cornice: 534.000 x 378.000 metri

24-Apr-2024 12:33:53
Protocollo pratica T172282/2024