

LEGENDA:

----- Limite ambito di intervento

CALCOLO DELLE SUPERFICI DEGLI AMBITI DI INTERVENTO:


A) $53.30 \text{ m} \times 4.53 \text{ m} / 2 = 120.72 \text{ m}^2$
 B) $53.30 \text{ m} \times 4.85 \text{ m} / 2 = 129.25 \text{ m}^2$
 C) $48.80 \text{ m} \times 25.28 \text{ m} / 2 = 616.83 \text{ m}^2$
 D) $48.80 \text{ m} \times 23.14 \text{ m} / 2 = 564.62 \text{ m}^2$
 E) $(39.61 \text{ m} + 39.35 \text{ m}) / 2 \times 3.87 = 152.79 \text{ m}^2$
 F) $57.16 \text{ m} \times 28.58 \text{ m} / 2 = 816.82 \text{ m}^2$
 G) $57.16 \text{ m} \times 28.54 \text{ m} / 2 = 815.67 \text{ m}^2$
 H) $(39.28 \text{ m} + 38.75 \text{ m}) / 2 \times 2.45 = 95.59 \text{ m}^2$
 I) $(38.75 \text{ m} + 37.27 \text{ m}) / 2 \times 2.02 = 76.78 \text{ m}^2$
 J) $(37.27 \text{ m} + 35.08 \text{ m}) / 2 \times 1.24 = 44.86 \text{ m}^2$
 K) $(35.08 \text{ m} + 14.14 \text{ m}) / 2 \times 6.61 = 162.67 \text{ m}^2$
 L) $14.14 \text{ m} \times 3.08 \text{ m} / 2 = 21.78 \text{ m}^2$

TOTALE ZONA "F3" = 3'618.38 m²

M) $97.86 \text{ m} \times 24.89 \text{ m} / 2 = 1'217.87 \text{ m}^2$
 N) $97.86 \text{ m} \times 26.21 \text{ m} / 2 = 1'282.46 \text{ m}^2$
 O) $129.71 \text{ m} \times 62.94 \text{ m} / 2 = 4'081.97 \text{ m}^2$
 P) $129.71 \text{ m} \times 63.70 \text{ m} / 2 = 4'131.26 \text{ m}^2$
 Q) $73.54 \text{ m} \times 15.94 \text{ m} / 2 = 586.11 \text{ m}^2$
 R) $73.54 \text{ m} \times 15.12 \text{ m} / 2 = 555.96 \text{ m}^2$
 S) $4.97 \text{ m} \times 4.98 \text{ m} - (5.00 \times 5.00 \times 3.14 / 4) = 5.27 \text{ m}^2$

TOTALE ZONA "D3PER/01" = 11'860.90 m²

TOTALE COMPLESSIVO = 15'479.28 m²

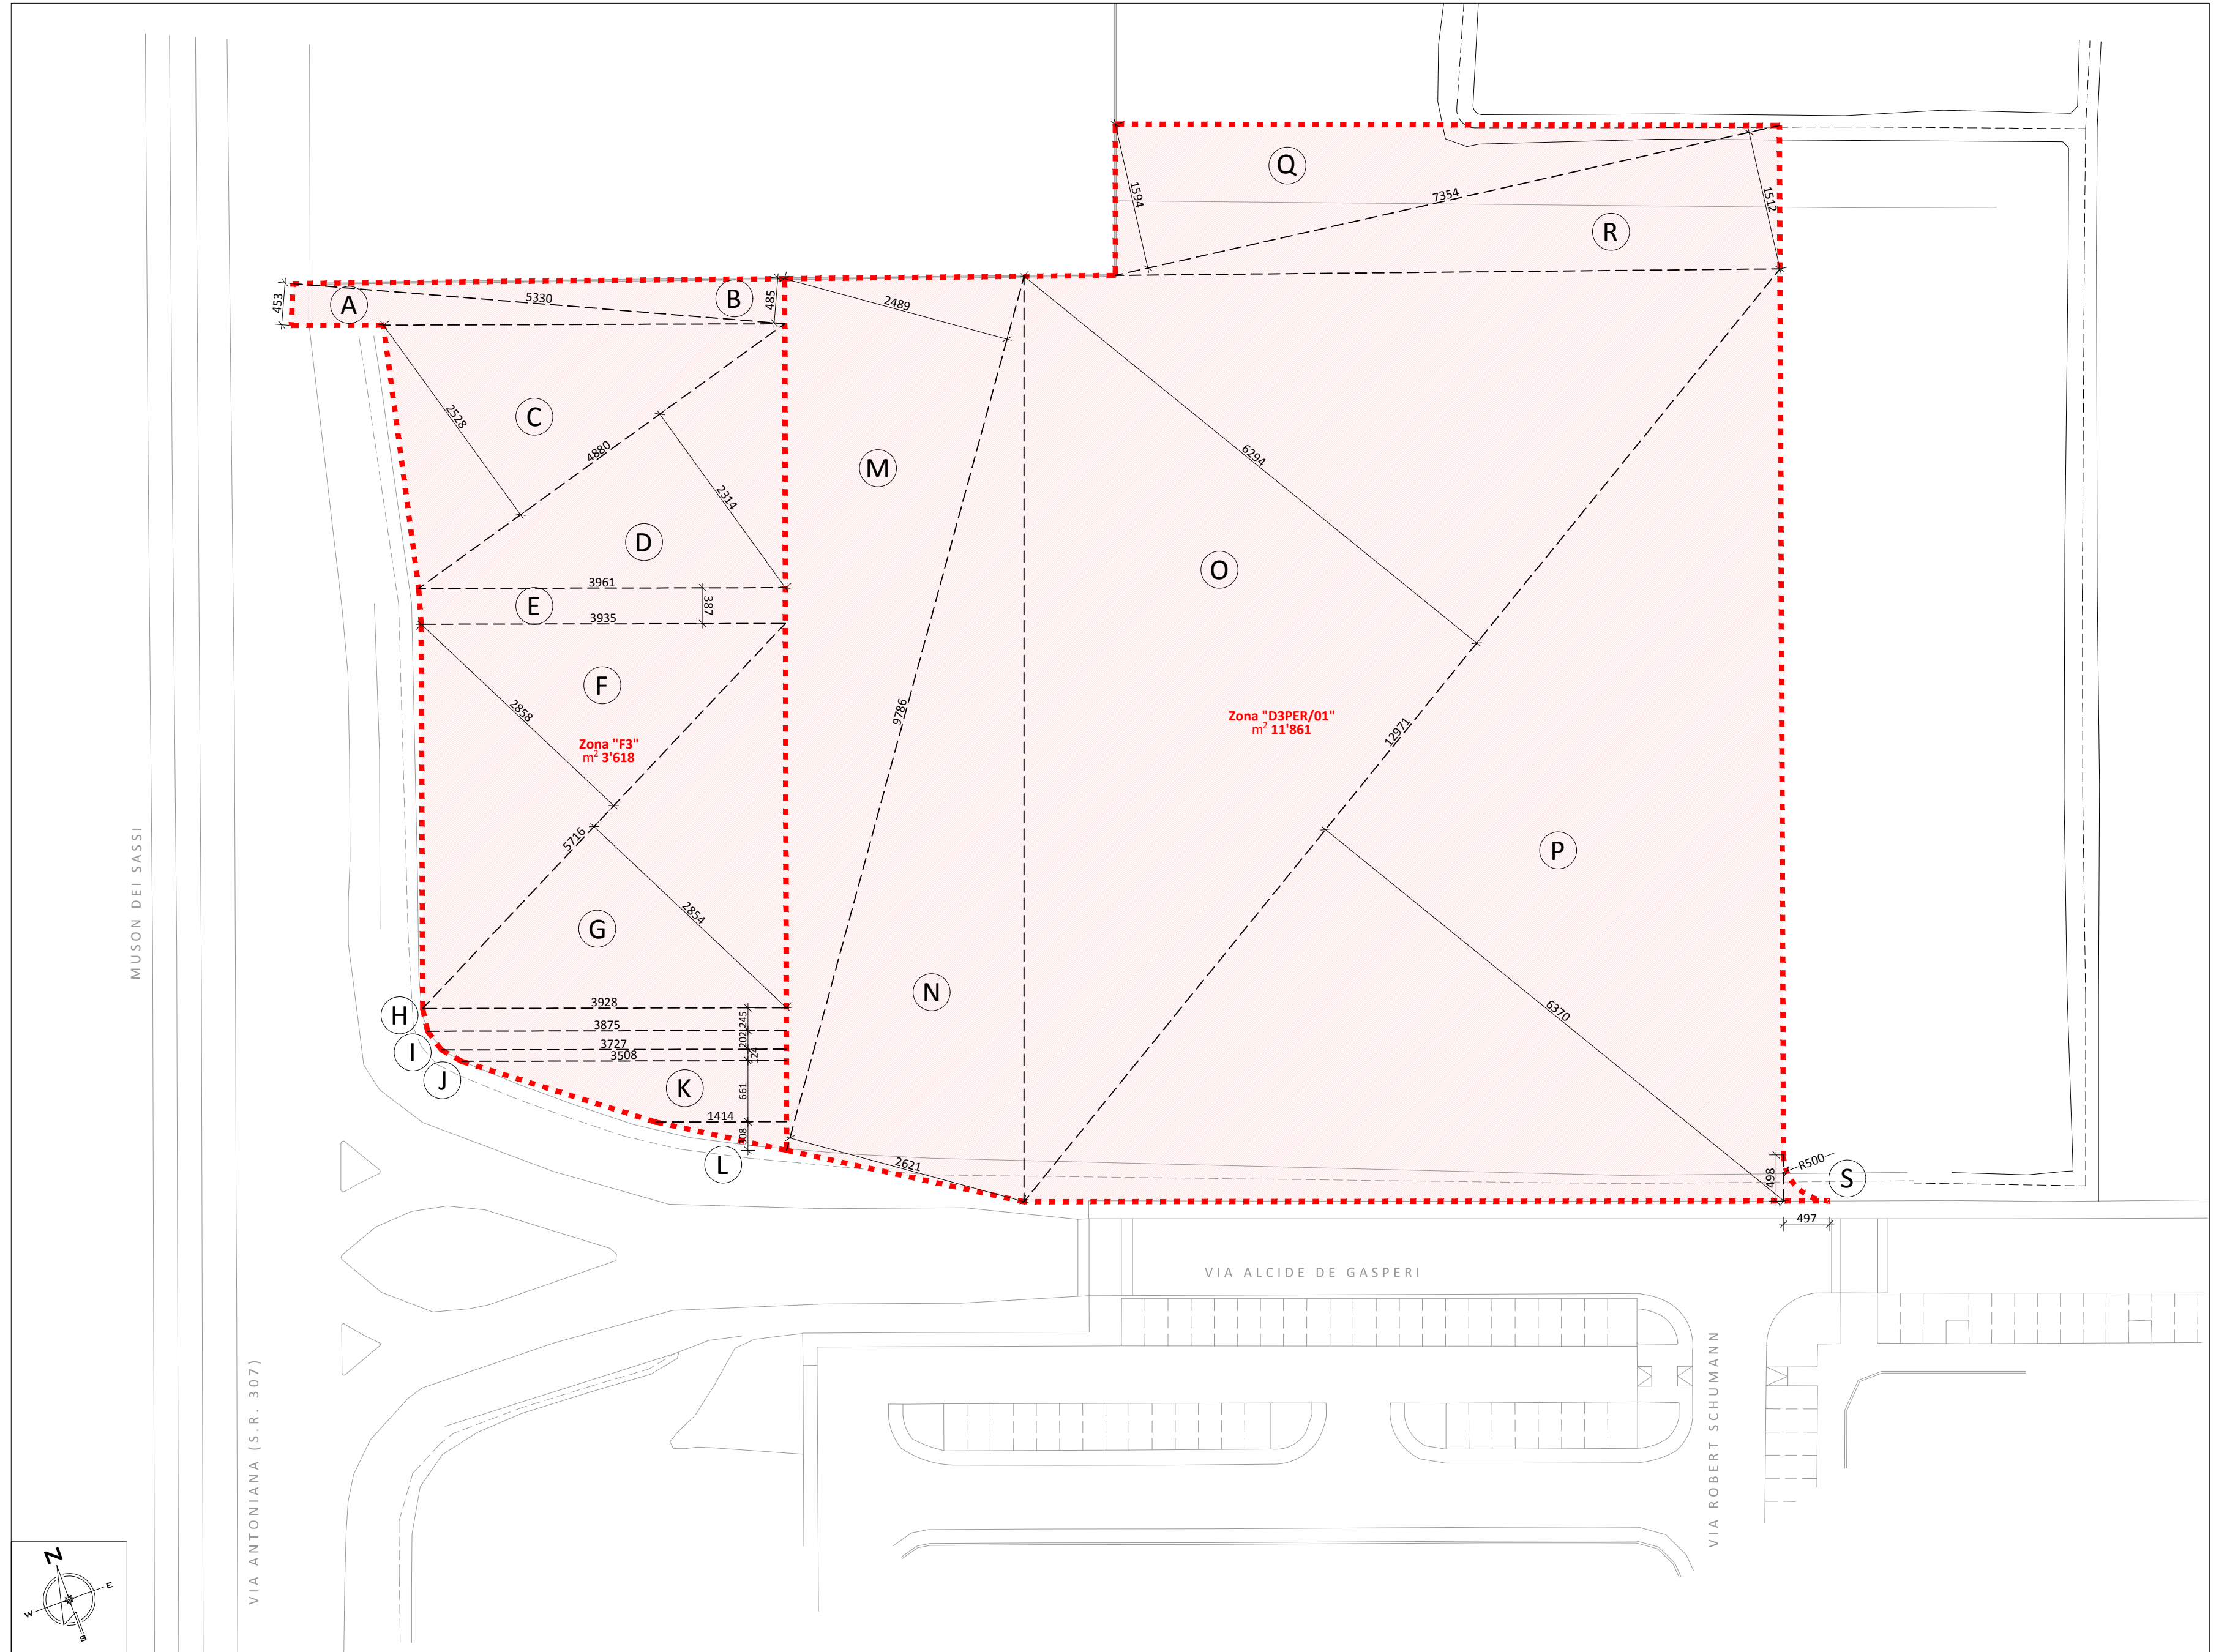

PLANIMETRIA CON DIMOSTRAZIONE DELLE SUPERFICI DELL'AMBITO DI INTERVENTO



ARCHITETTO SERGIO CONTE

COLLABORATORI

ARCHITETTO RICCARDO CONTE
 ARCHITETTO GIACOMO ACCORDI

via Verdi 9-35011-Campodarsego-Padova
 E-MAIL: archcontesergio@gmail.com T./F. 049 9291282 P.I. 00111870283

AGGIORNAMENTI

PIANO URBANISTICO ATTUATIVO (P.U.A.)

COMMITTENTE

MATTIAZZO EMMA

DESIGNAZIONE DELL'OPERA

PIANO DI LOTTIZZAZIONE COMMERCIALE, DI INIZIATIVA PRIVATA, DENOMINATO "MATTIAZZO EMMA", ZONA TERRITORIALE OMOGENEA "D3-PER" E "F3", AMBITO TERRITORIALE OMOGENEO 1

DATA
 MARZO 2021

TAVOLA

03

OGGETTO

PLANIMETRIA DELLO STATO DI FATTO CON CALCOLO DELLE SUPERFICI DELL'AMBITO DI INTERVENTO

Scala 1:500