

LEGENDA:

--- Limite ambito di intervento

RETE DI SMALTIMENTO ACQUE METEORICHE:

— Condotta in pvc di smaltimento acque meteoriche
— Condotta in cls di smaltimento acque meteoriche
☒ Pozzetti ispezionabili
☐ Pozzetti sifonati con caditoia

RETE DI SMALTIMENTO ACQUE NERE E SAPONATE:


— Rete di smaltimento acque nere
⊙ Pozzetto Komplet Ø100
○ Pozzetto "Giro" in polipropilene Ø40
□ Pozzetti di ispezione

RETE GAS:


— Linea gas

RETE TELEFONICA:

— Linea telefonica interrata - n. 2 tubi Ø125
☒ Pozzetto Telecom P8 120 x 60
☒ Pozzetto Telecom P6 60 x 60

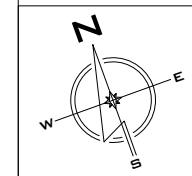

PLANIMETRIA DELLO STATO DI FATTO CON SOTTOSERVIZI

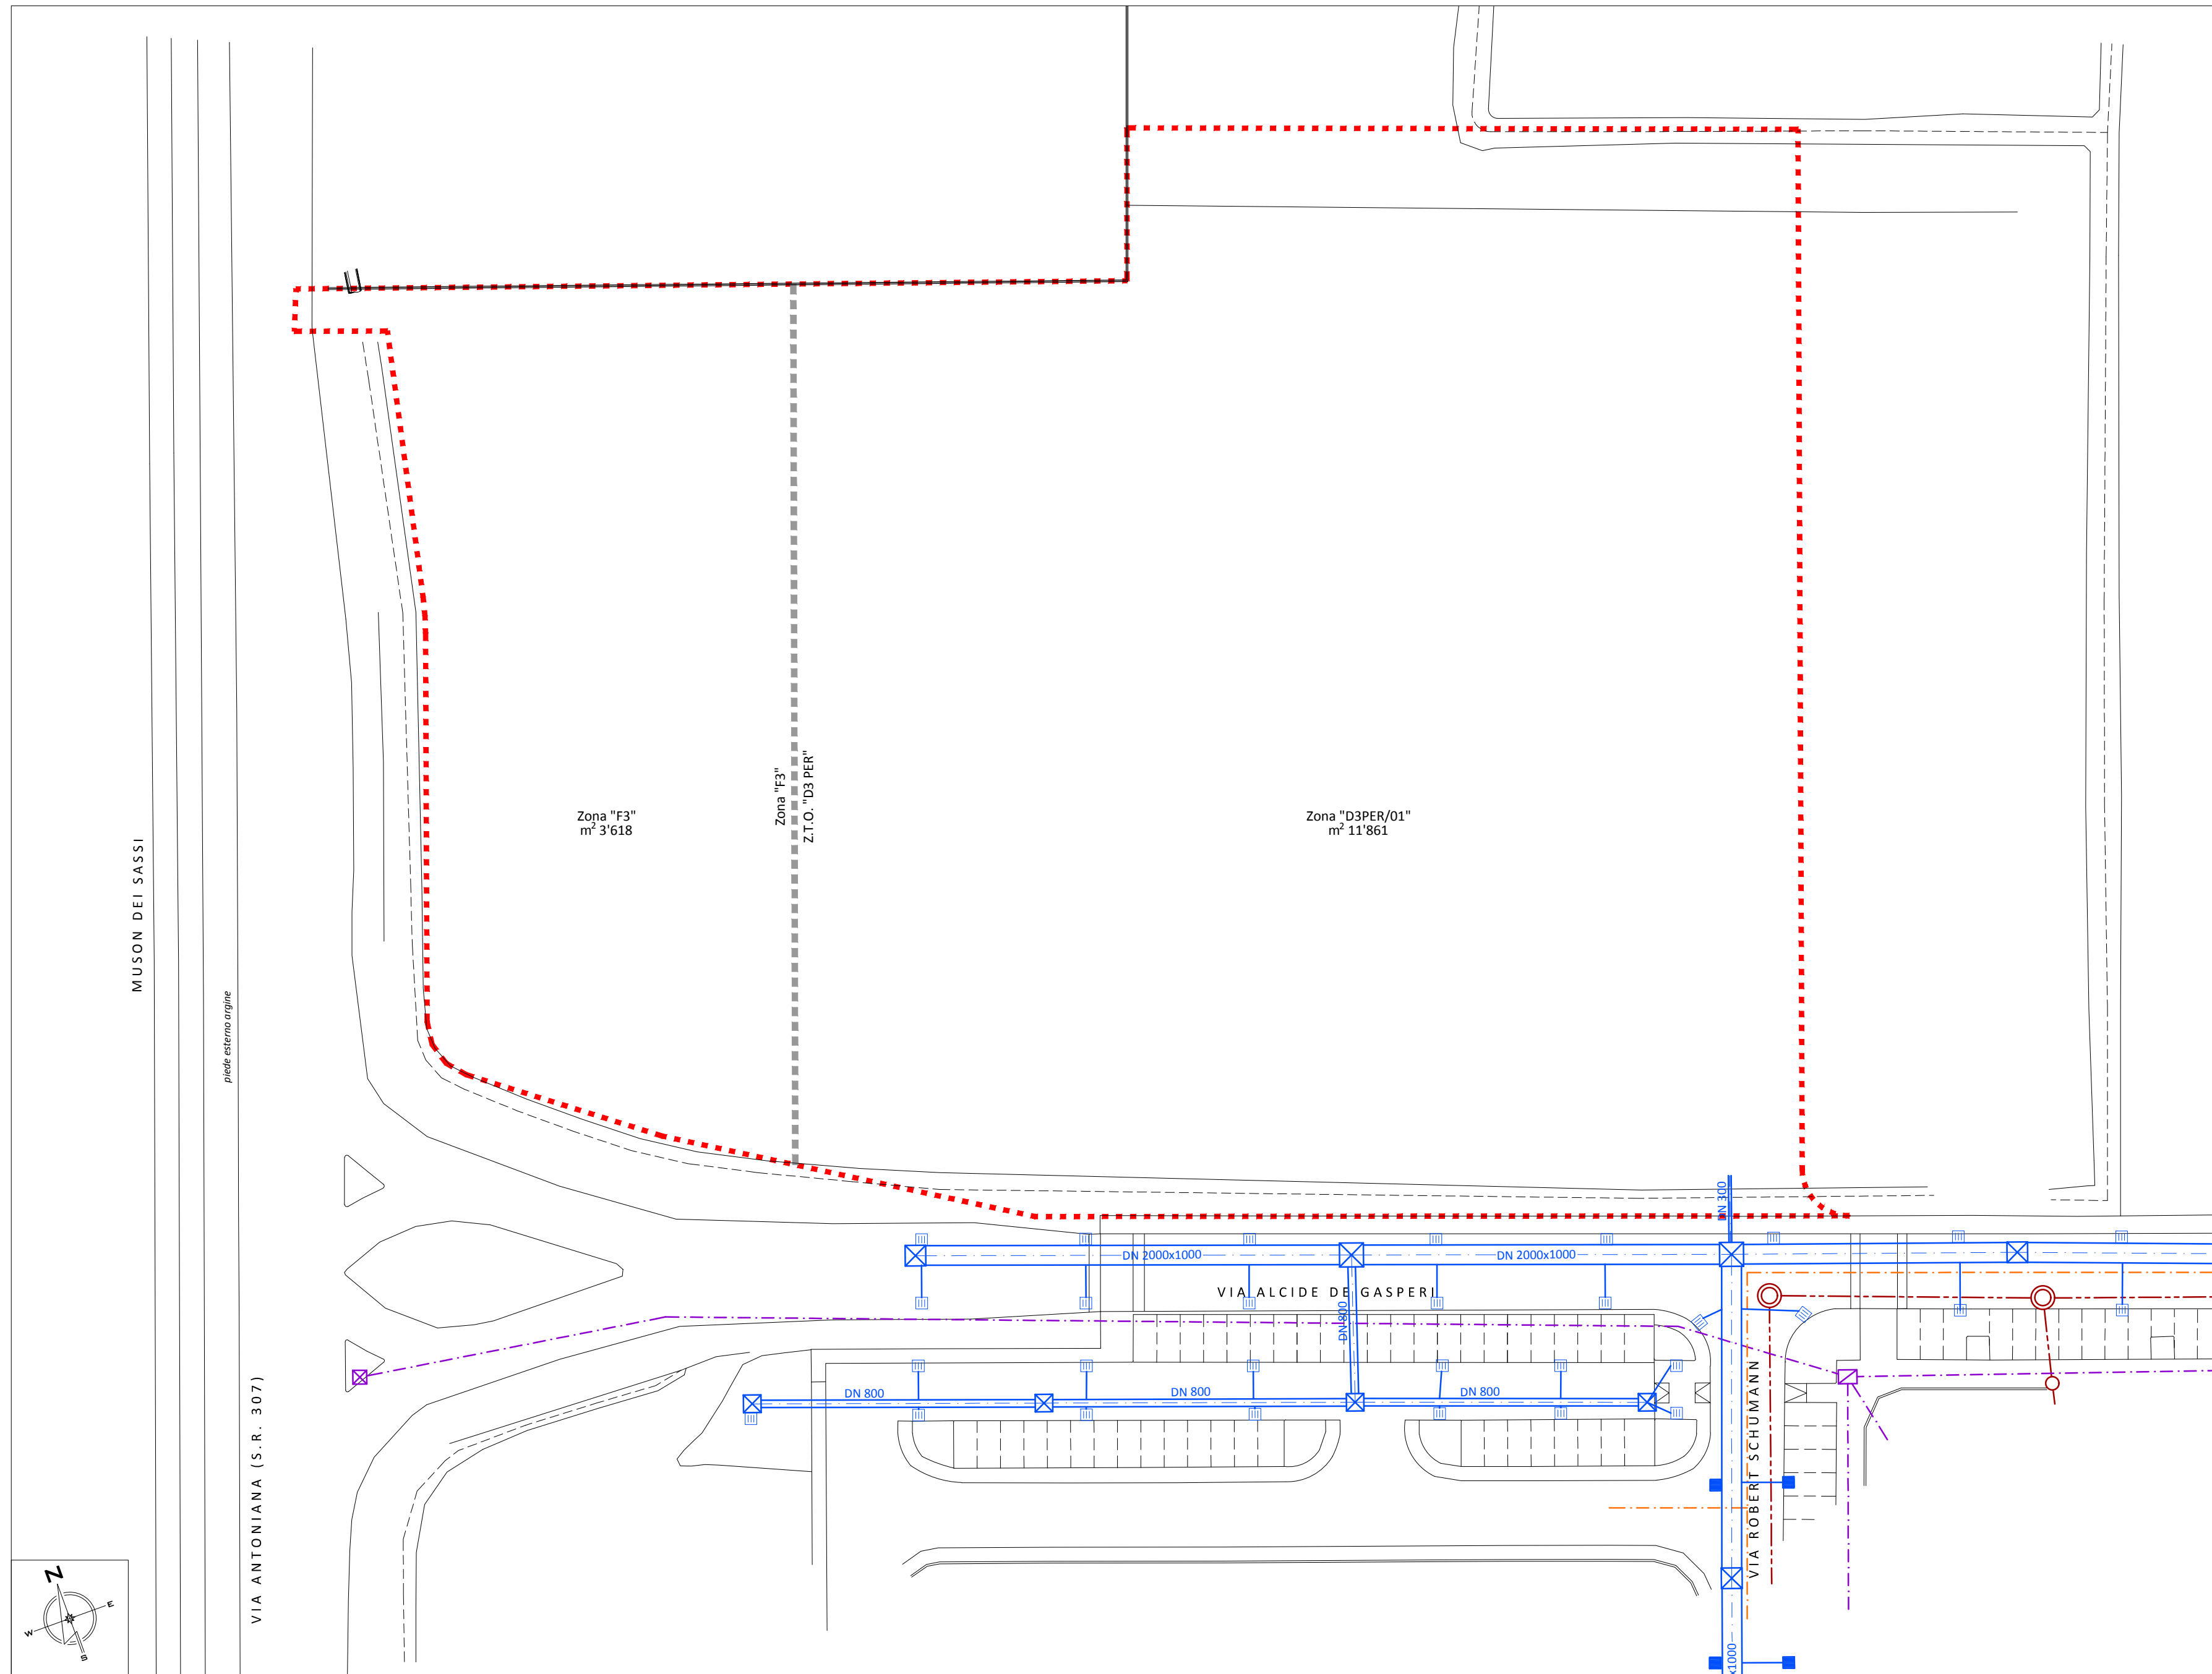

STUDIO CONTE
ARCHITETTI

AGGIORNAMENTI

DATA
MARZO 2021

TAVOLA

04

ARCHITETTO SERGIO CONTE

COLLABORATORI

ARCHITETTO RICCARDO CONTE
ARCHITETTO GIACOMO ACCORDI

via Verdi 9-35011-Campodarsego-Padova
E-MAIL: archcontesergio@gmail.com T./F. 049 9291282 P.I. 00111870283

PIANO URBANISTICO ATTUATIVO (P.U.A.)

COMMITTENTE

MATTIAZZO EMMA

DESIGNAZIONE DELL'OPERA

PIANO DI LOTTIZZAZIONE COMMERCIALE, DI
INIZIATIVA PRIVATA, DENOMINATO
"MATTIAZZO EMMA",
ZONA TERRITORIALE OMOGENEA "D3-PER" E
"F3", AMBITO TERRITORIALE OMOGENEO 1

OGGETTO

PLANIMETRIA DELLO STATO DI FATTO CON
SOTTOSERVIZI - RETE ACQUE BIANCHE, NERE,
GAS E TELEFONICA

Scala 1:500