

LEGENDA:

--- Limite ambito di intervento

RETE IDRICA:


--- Linea rete idrica  
Saracinesca  
Idrante sopra suolo

RETE ELETTRICA:


--- Linea elettrica interrata - n. 2 tubi Ø160  
Pozzetto Enel

ILLUMINAZIONE PUBBLICA:

--- Linea rete illuminazione pubblica  
Pozzetto di ispezione  
Palo illuminazione pubblica

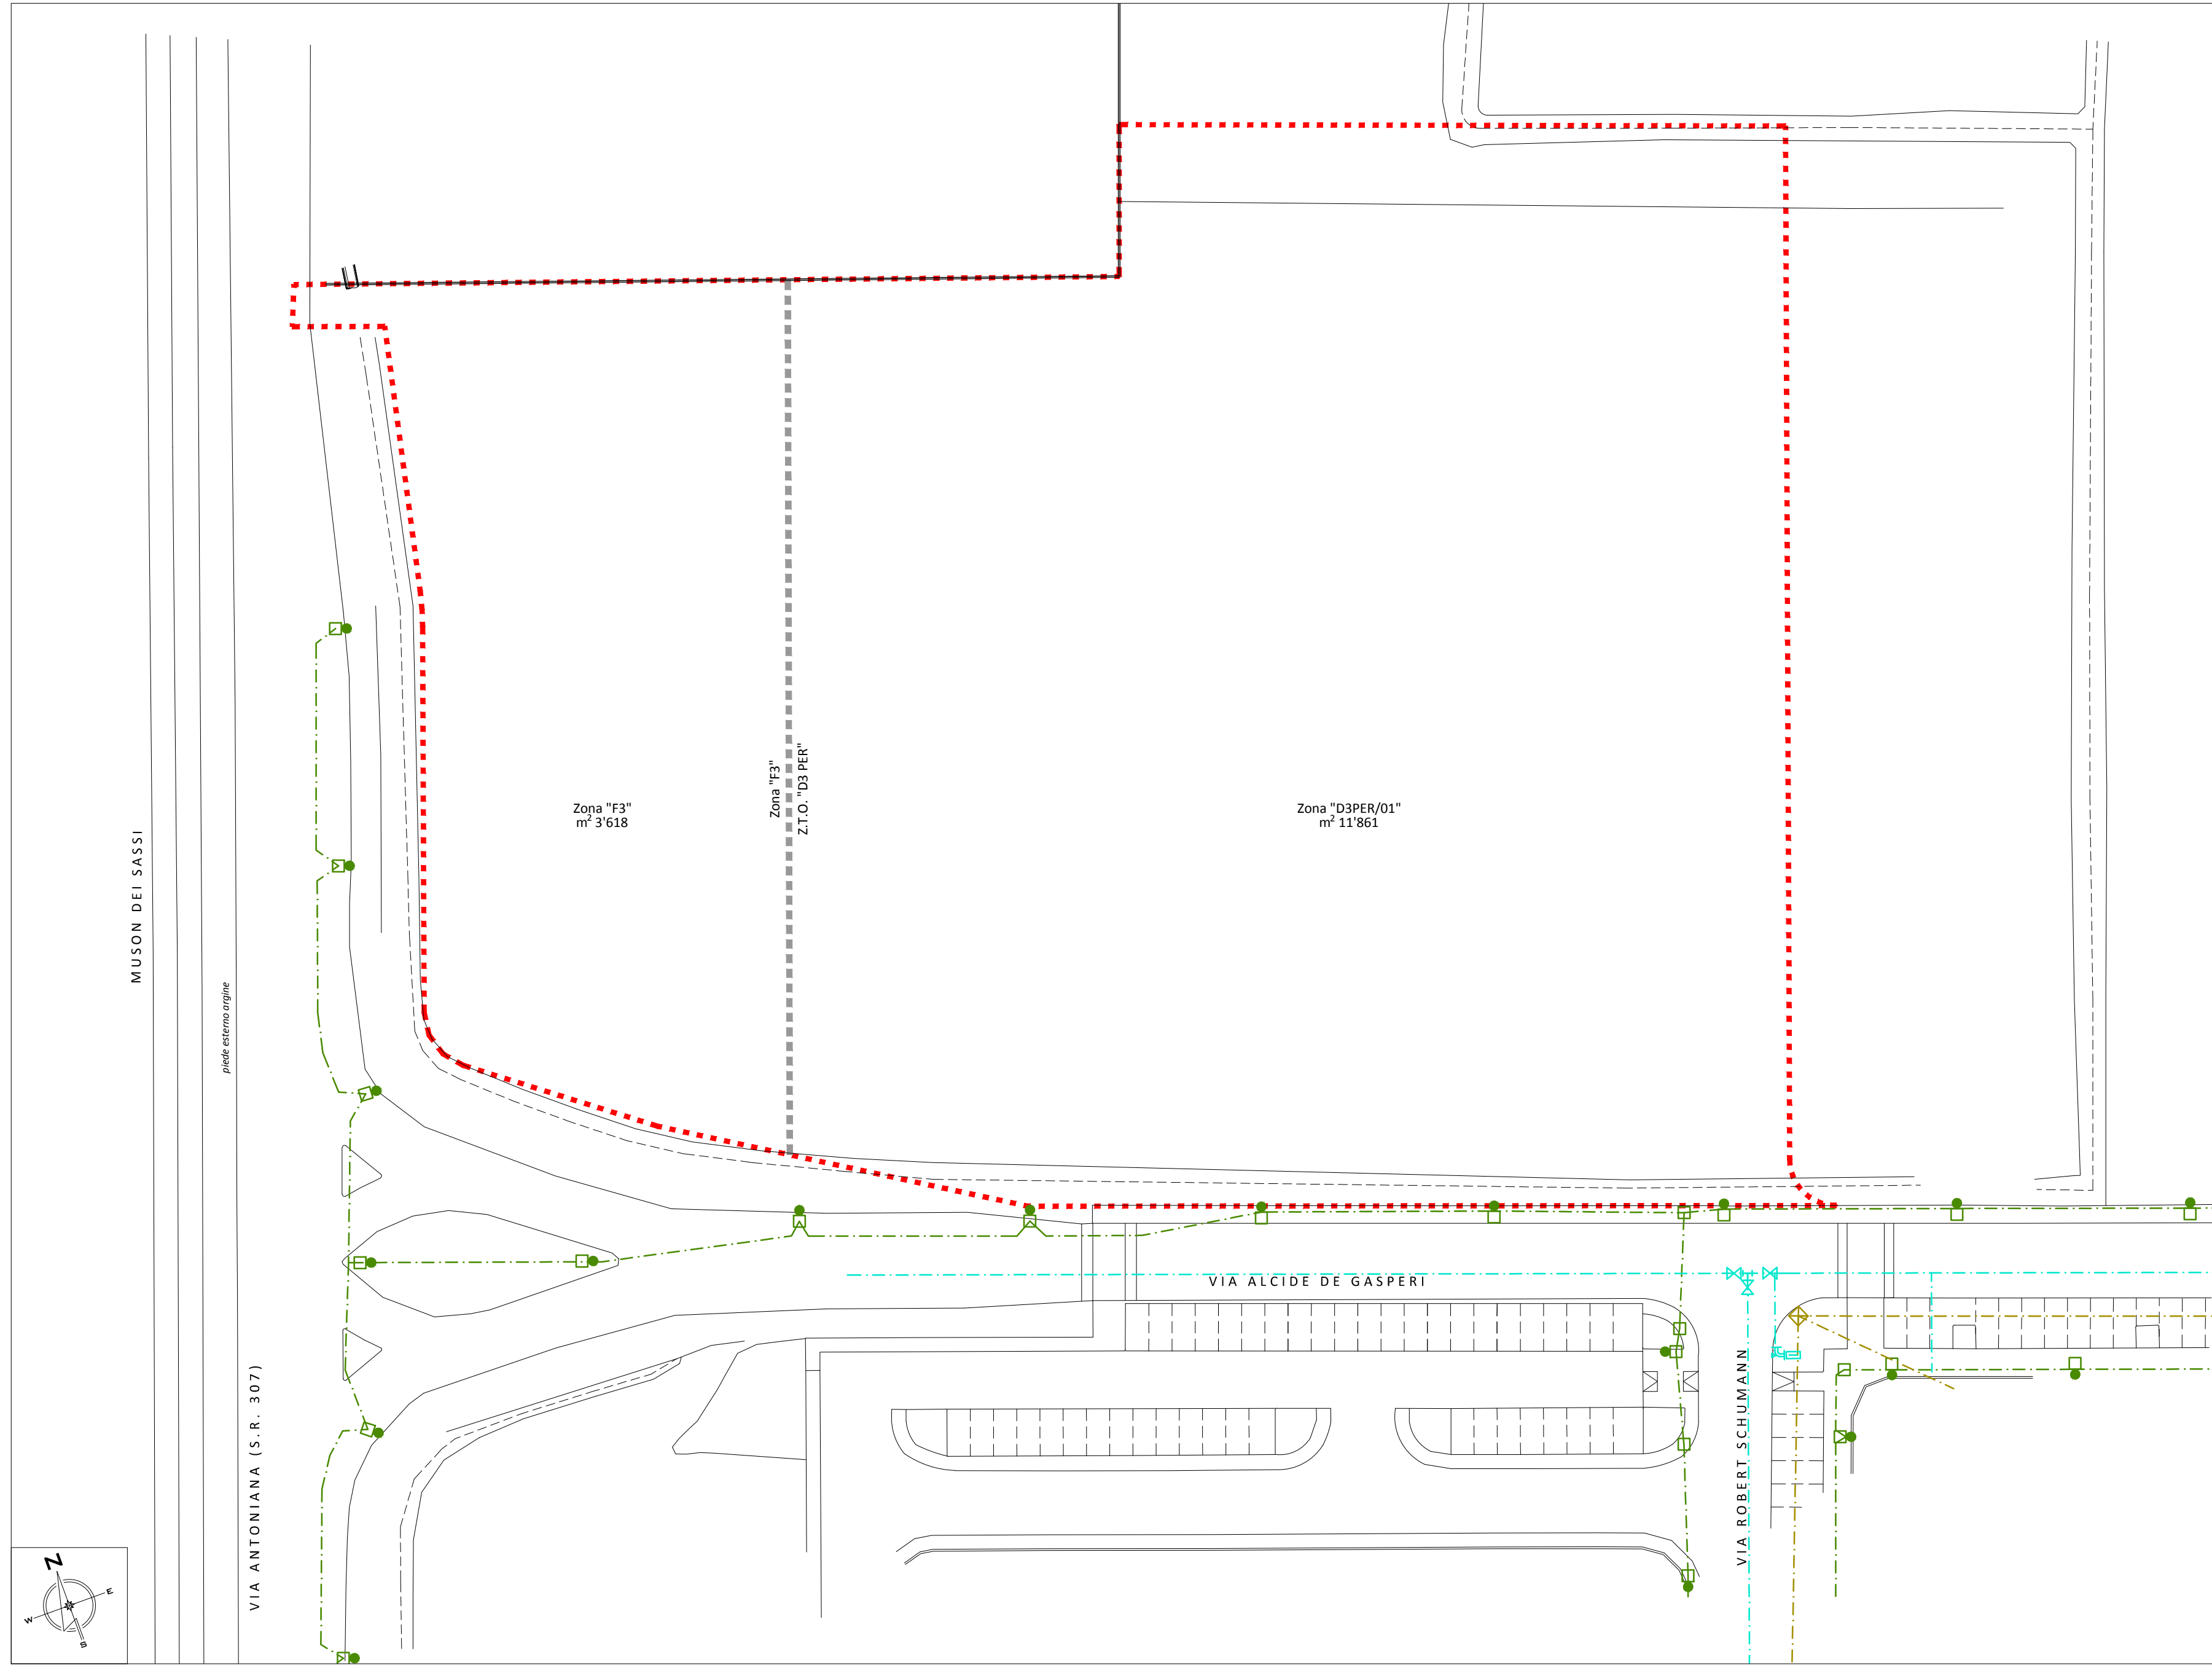

PLANIMETRIA DELLO STATO DI FATTO CON SOTTOSERVIZI

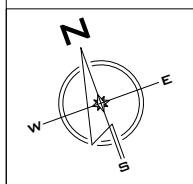

ARCHITETTO SERGIO CONTE

COLLABORATORI

ARCHITETTO RICCARDO CONTE  
ARCHITETTO GIACOMO ACCORDI

via Verdi 9-35011-Campodarsego-Padova  
E-MAIL: archcontesergio@gmail.com T./F. 049 9291282 P.I. 00111870283

AGGIORNAMENTI

PIANO URBANISTICO ATTUATIVO (P.U.A.)

COMMITTENTE

MATTIAZZO EMMA

DESIGNAZIONE DELL'OPERA

PIANO DI LOTTIZZAZIONE COMMERCIALE, DI INIZIATIVA PRIVATA, DENOMINATO "MATTIAZZO EMMA", ZONA TERRITORIALE OMOGENEA "D3-PER" E "F3", AMBITO TERRITORIALE OMOGENEO 1

DATA  
MARZO 2021

TAVOLA  
**05**

OGGETTO

PLANIMETRIA DELLO STATO DI FATTO CON SOTTOSERVIZI - RETE IDRICA, ELETTRICA E ILLUMINAZIONE PUBBLICA

Scala 1:500