

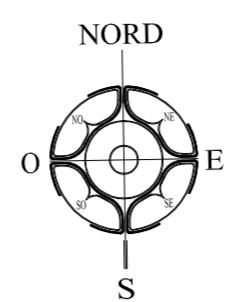


PROFILO LONGITUDINALE FOGNATURA NERA

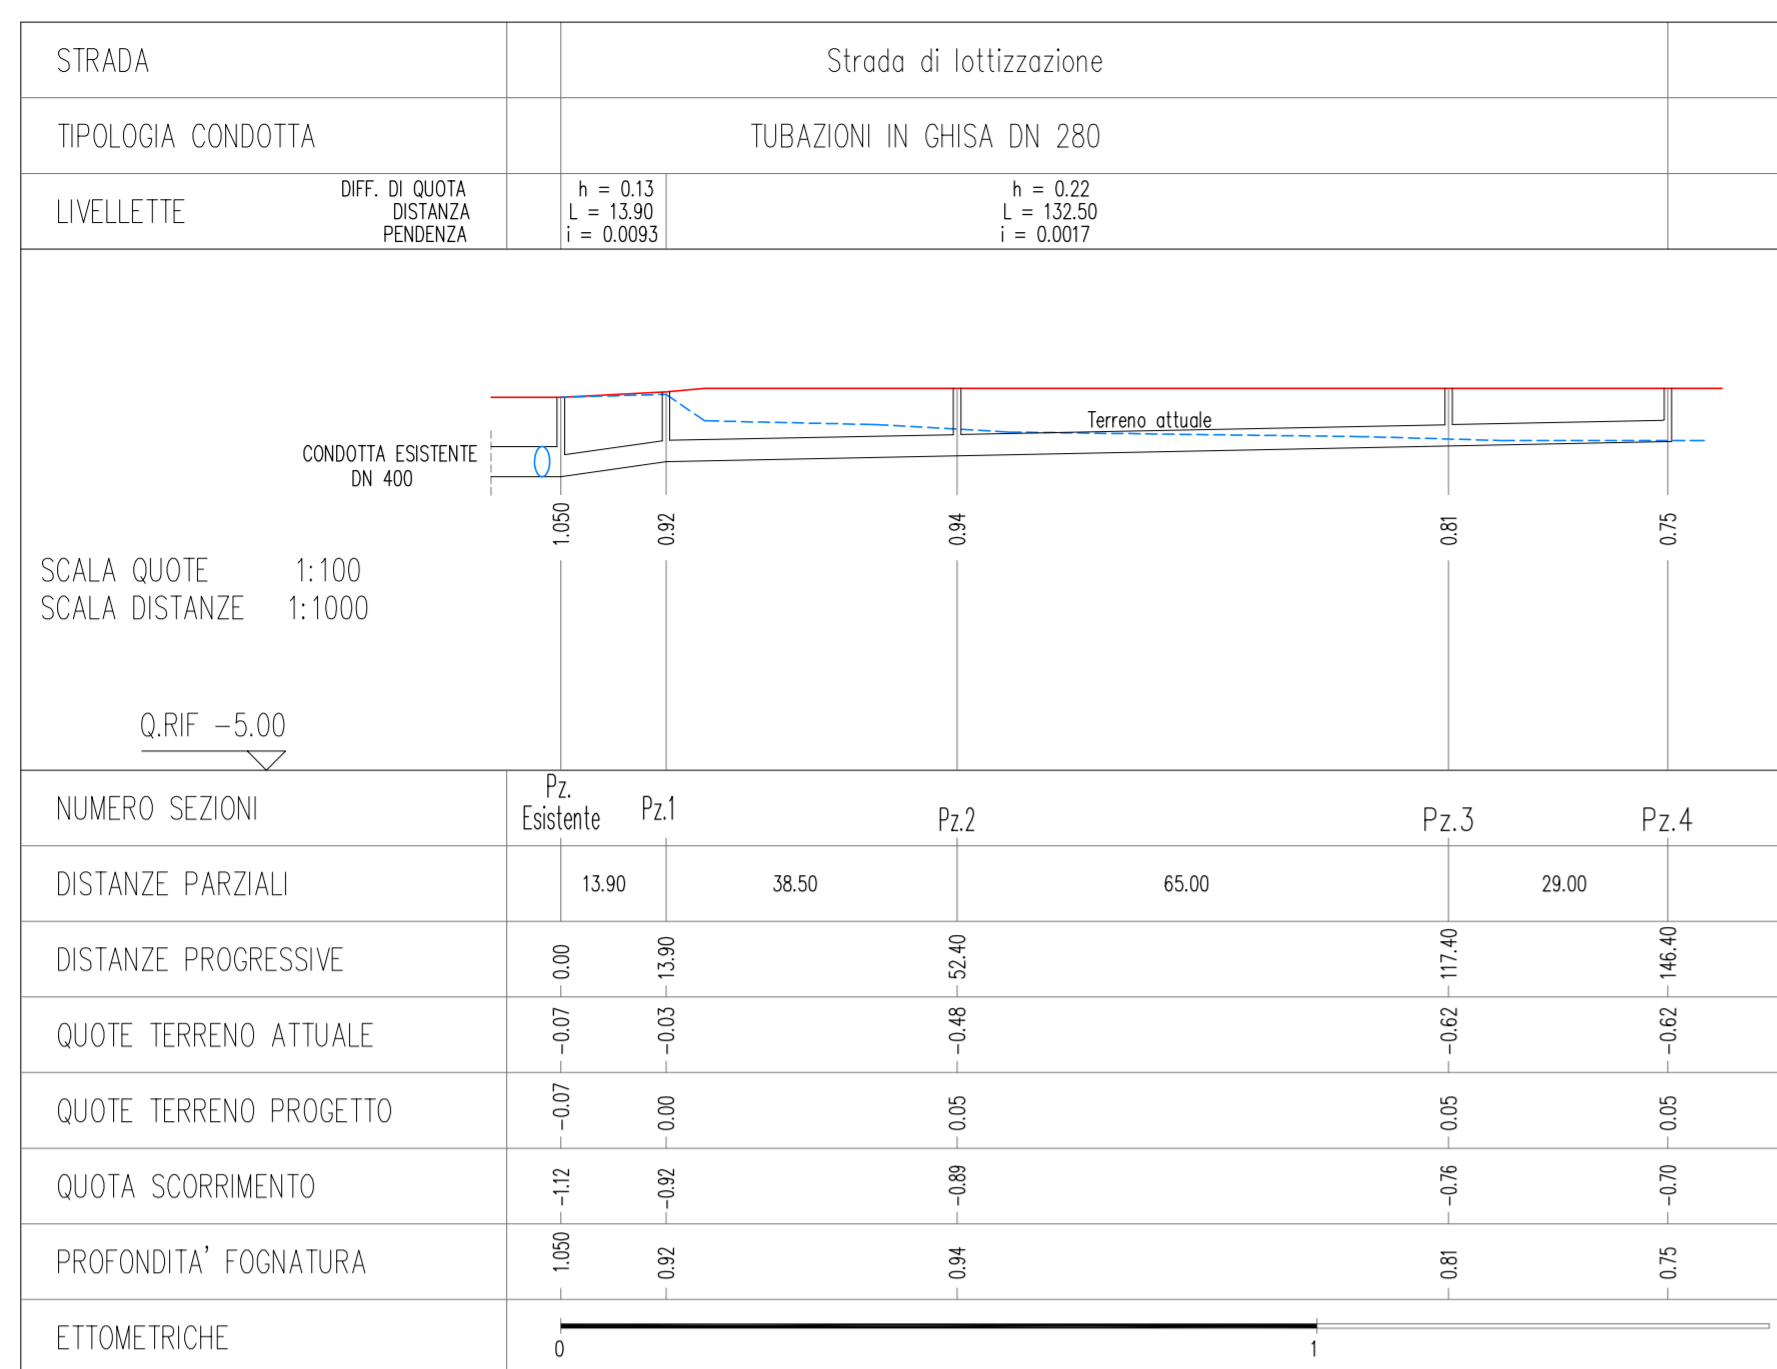


PLANIMETRIA - PROGETTO
SOTTOSERVIZI FOGNATURA NERA

SCALA 1:500

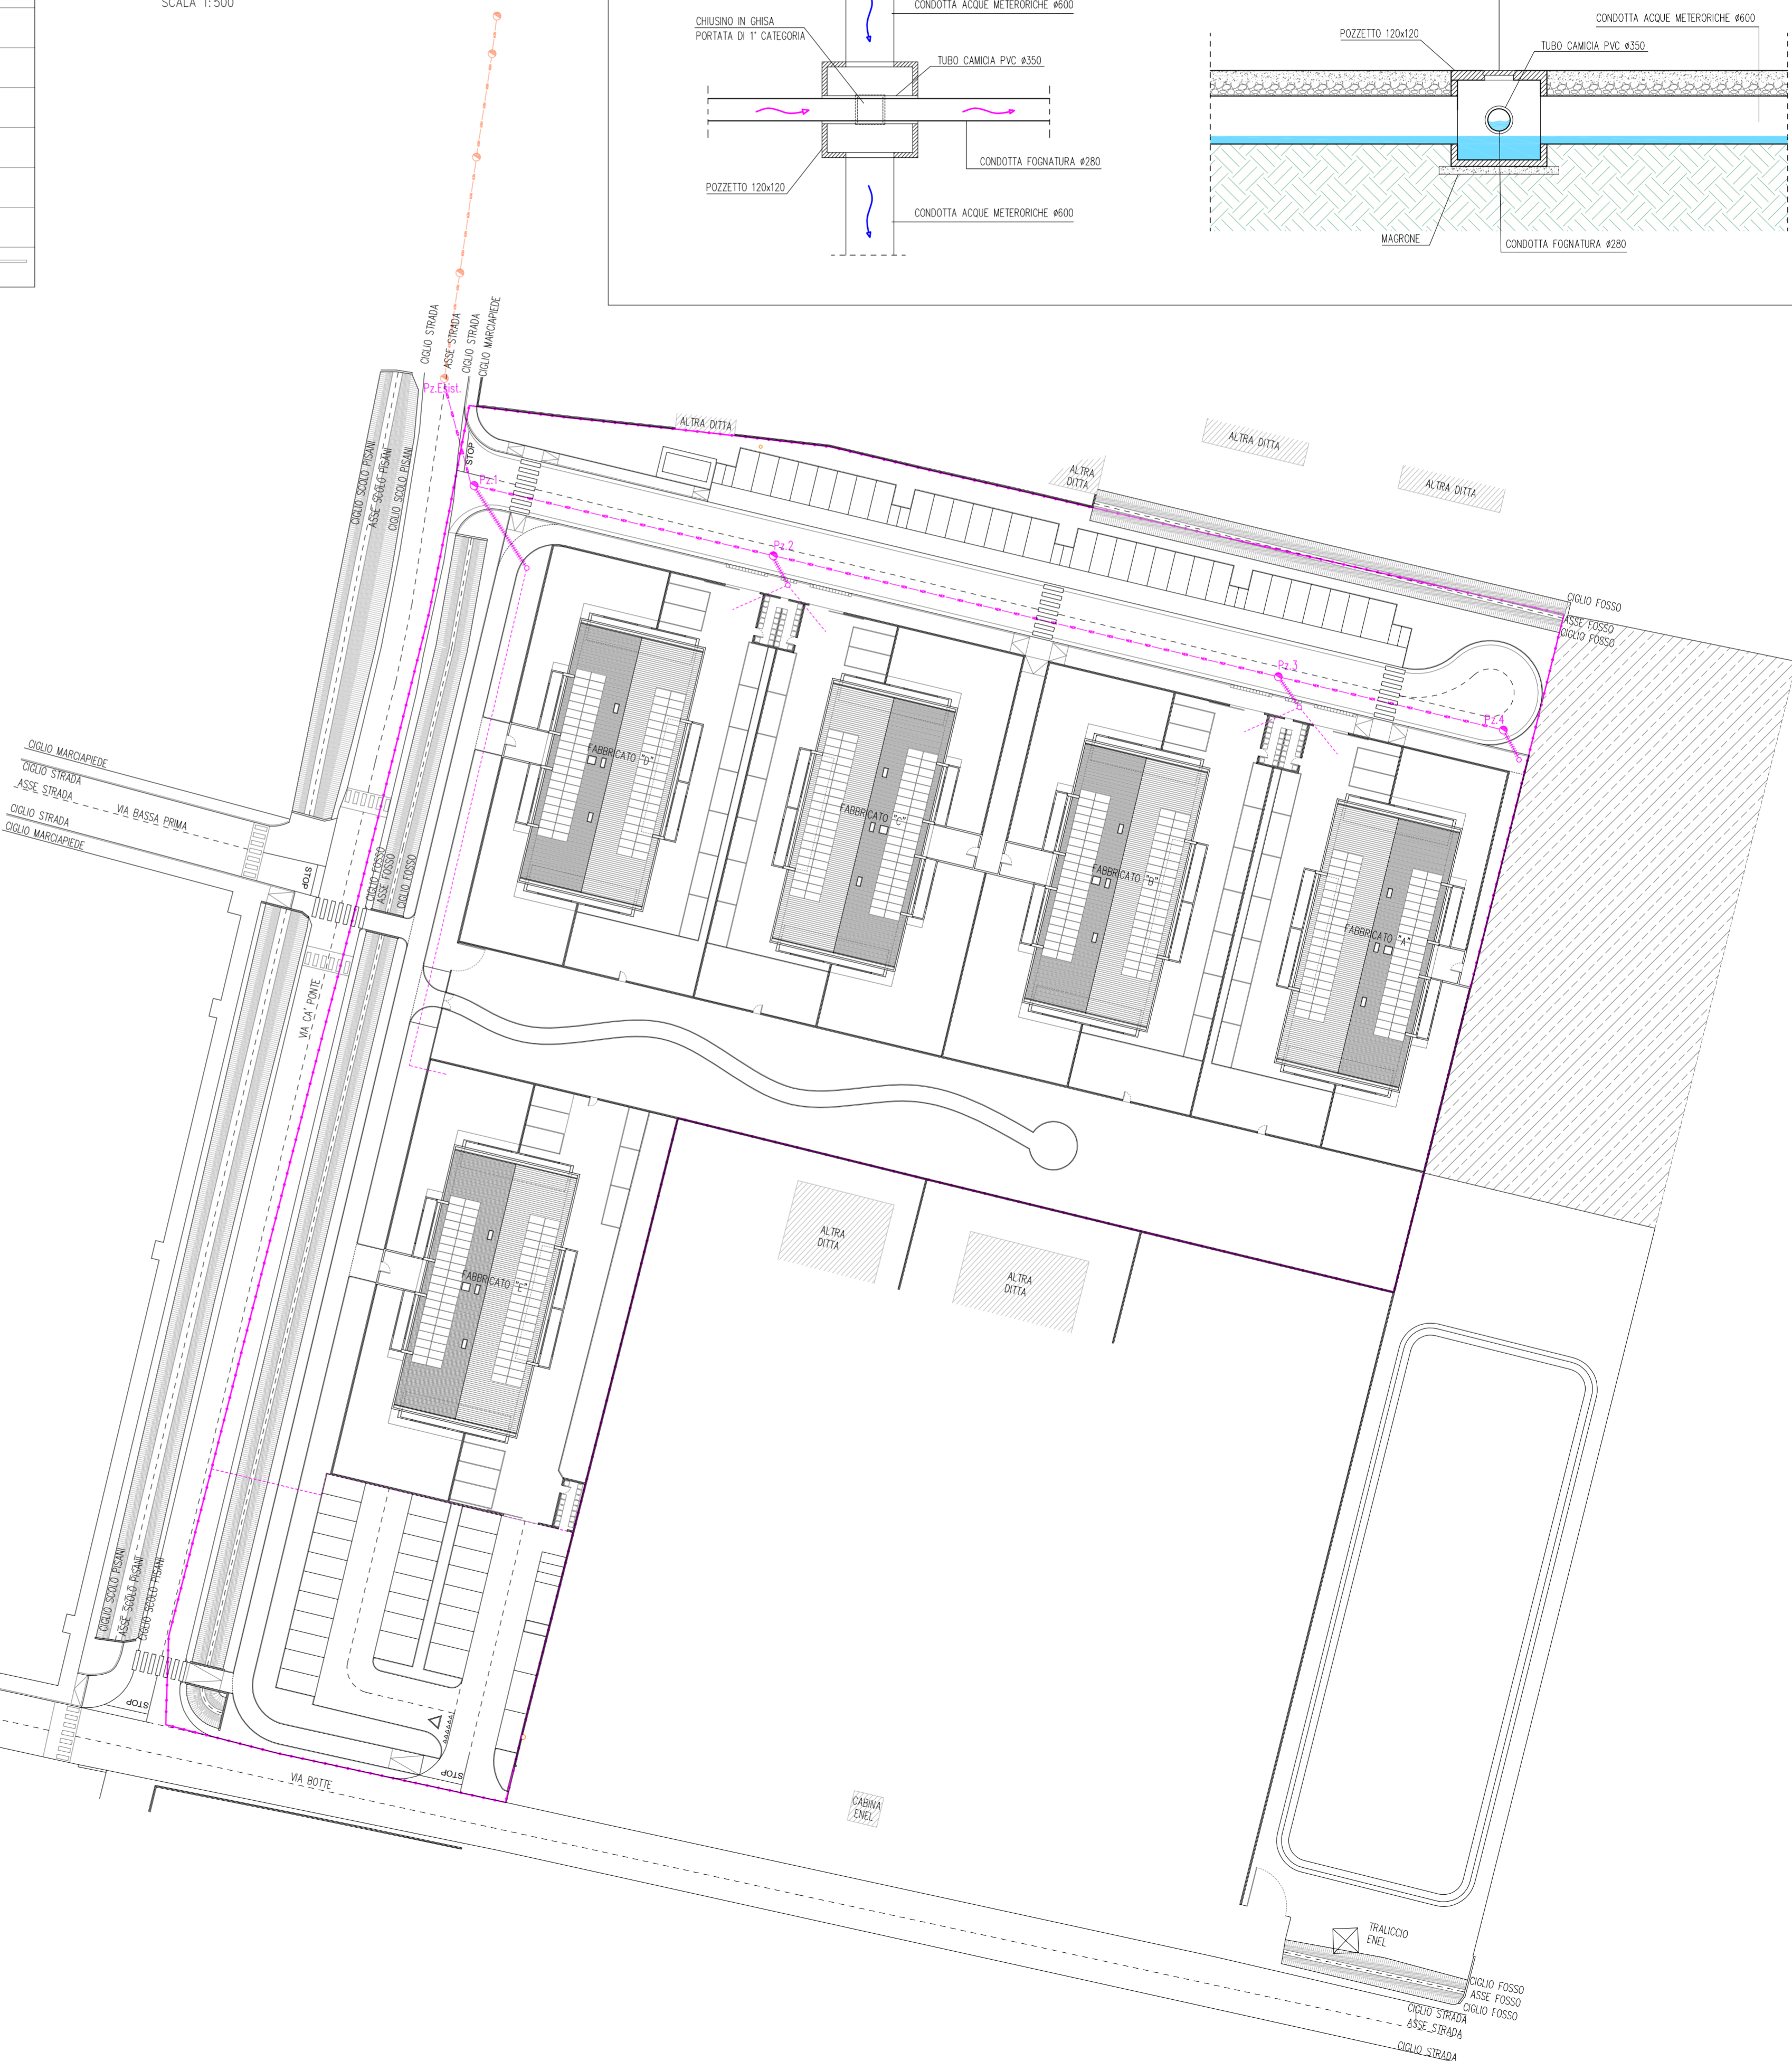

POZZETTO TIPO DI ISPEZIONE PER UTENZA

SCALA 1:50

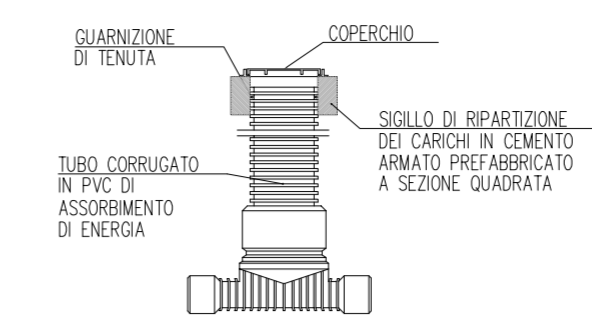


SCHEMA ALLACCIAMENTO TIPO ALLA FOGNATURA

SCALA 1:50




PIANTA - PARTICOLARE TOMBOTTO SIFONE

SCALA 1:50

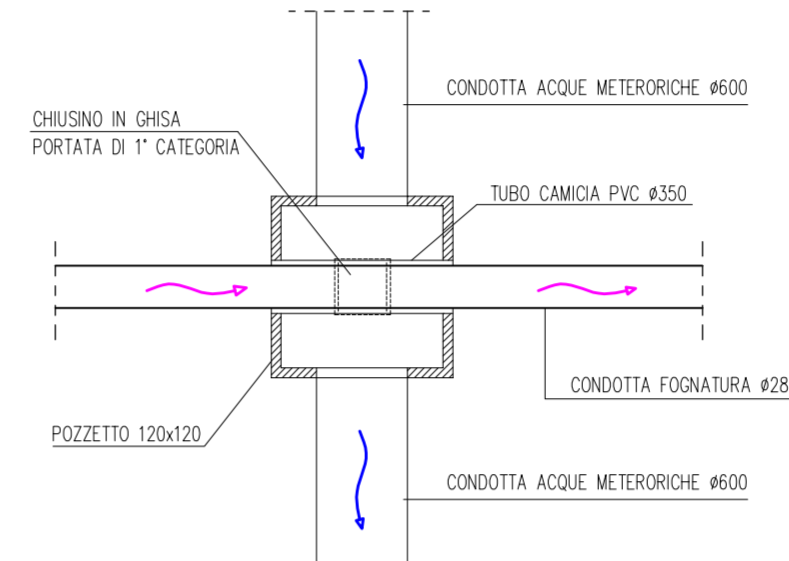

SEZIONE - PARTICOLARE TOMBOTTO SIFONE

SCALA 1:50

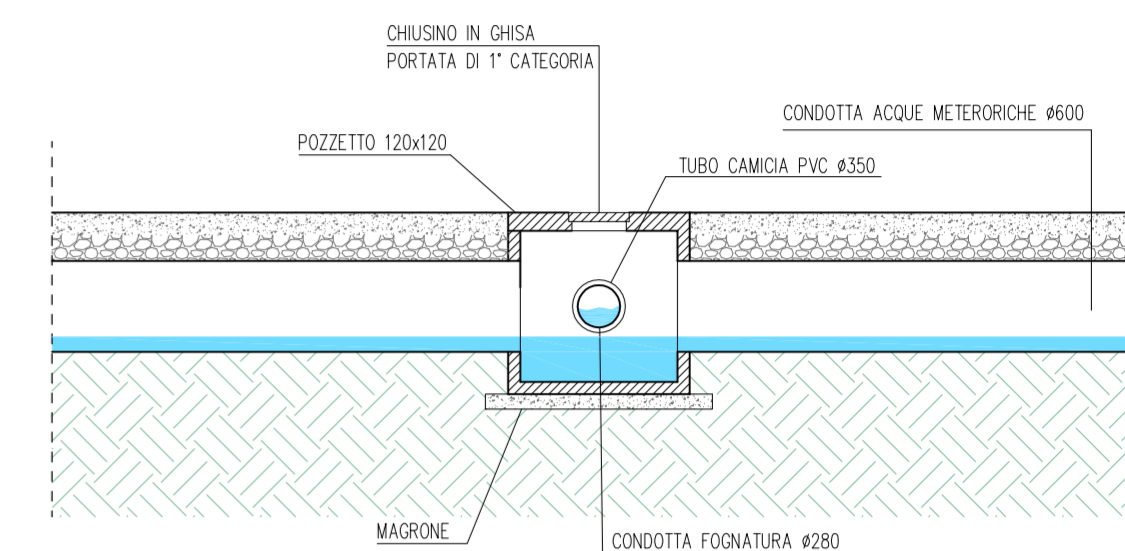

LEGENDA

- POZZETTO ESISTENTE DI RACCORDO IN CLS TIPO KOMPLET # 100 cm CON CHIUSINO IN GHISA CARRABILE
- CONDOTTA ESISTENTE (FOGNATURA MISTA) TUBAZIONE CLS # 400 mm
- CONDOTTA DI PROGETTO TUBAZIONE GHISA # 280 mm
- POZZETTO DI RACCORDO IN CLS TIPO KOMPLET # 100 cm CON CHIUSINO IN GHISA CARRABILE
- POZZETTO DI ALLACCIAMENTO IN CLS TIPO GHO CON CHIUSINO IN GHISA CARRABILE
- CONDOTTA DI ALLACCIAMENTO TUBAZIONE GHISA # 160 mm
- CONDOTTA DI ALLACCIAMENTO TUBAZIONE PVC PN 16 # 160 mm
- AREA IN PROPRIETA' NON OGGETTO D'INTERVENTO

i Tecnici



FURLAN MARCO INGEGNERE - Piazza Insurrezione n.8/B, 35010 Cadoneghe (PD)
tel. 049/8872446 c.f. FRLMRC7E24B563U

DENIS CARRARO geometa - Via Bassa Prima n. 313, 35011 Campodarsegò (PD)
tel. 049/5564180 c.f. CRRDNS7B09B563H p.iva 0444700286

PROVINCIA DI PADOVA

COMUNE di CAMPODARSEGO

PROGETTISTA	Geom. Denis Carraro	
DATA	MARZO 2020	TAVOLA N.
AGG.	LUGLIO 2020	10A
AGG.		SCALA
		1:500

TITOLO
VARIANTE AL PIANO URBANISTICO ATTUATIVO "P.D.L. LIFE VILLAGE"
VIA CA' PONTE - RESCHIGLIANO

SOTTOSERVIZI FOGNATURA NERA

COMMITTENTE

FURLAN ABITARE S.R.L.
PIAZZA INSURREZIONE N. 8, 35010 CADONEGHE (PD)