


**LEGENDA**

- SARACINESCA ESISTENTE
- LINEA TUBO ESISTENTE Ø110mm
- SARACINESCA IN PROGETTO
- LINEA TUBO IN PROGETTO Ø110mm
- POZZETTO RETE DIMENSIONI 120x60cm
- N NUMERO UTENZE
- IDRANTE
- AREA IN PROPRIETA' NON OGGETTO D'INTERVENTO

**PLANIMETRIA - PROGETTO**  
**SCHEMA SOTTOSERVIZI RETE ACQUEDOTTO**  
 SCALA 1:500

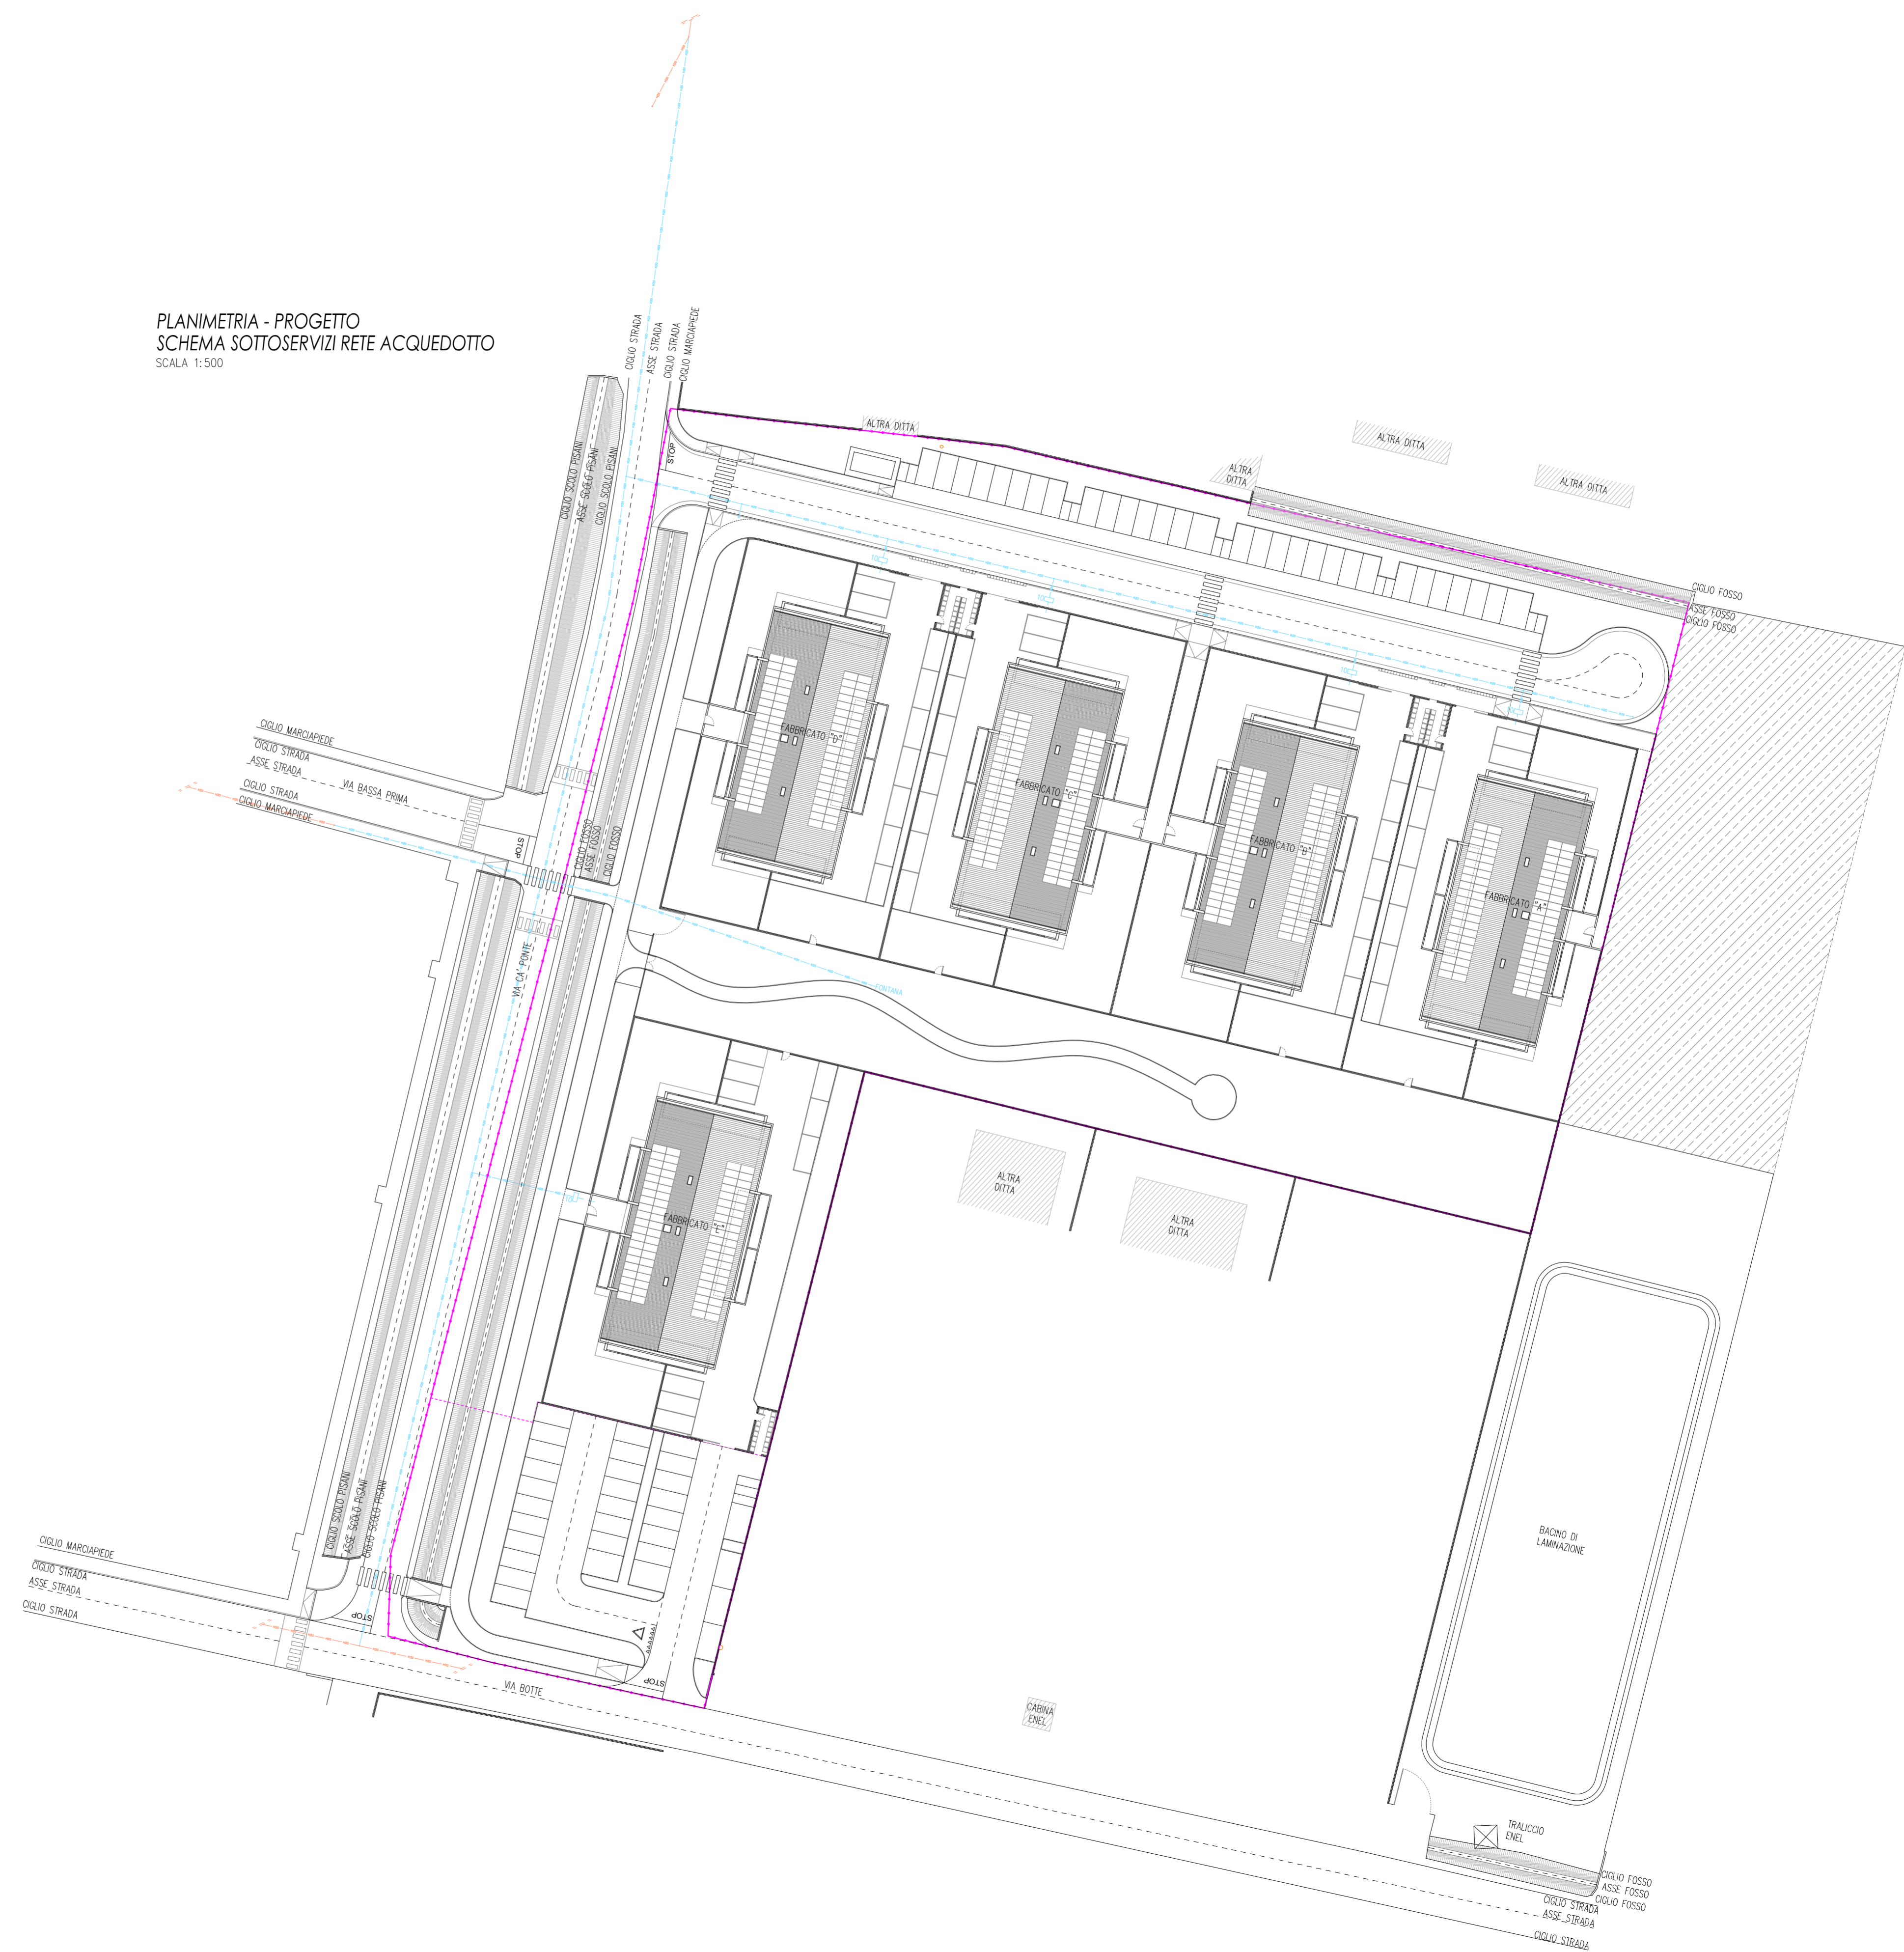

i Tecnici



**FURLAN MARCO INGEGNERE** - Piazza Insurrezione n.8/B, 35010 Cadoneghe (PD)  
 tel. 049/8872446 c.f. FRLMRC7E24B563U

**DENIS CARRARO geometra** - Via Bassa Prima n. 313, 35011 Campodarsego (PD)  
 tel. 049/5564180 c.f. CRRDNS7IB09B563H p.iva 04440700286

PROVINCIA DI PADOVA		<b>COMUNE di CAMPODARSEGO</b>	
PROGETTISTA Geom. Denis Carraro		TITOLO VARIANTE AL PIANO URBANISTICO ATTUATIVO "P.D.L. LIFE VILLAGE" VIA CA' PONTE - RESCHIGLIANO	
DATA MARZO 2020	TAVOLA N. 11A	SOTTOSERVIZI RETE ACQUEDOTTO	
AGG. LUGLIO 2020	SCALA 1:500	COMMITTENTE FURLAN ABITARE S.R.L. PIAZZA INSURREZIONE N. 8, 35010 CADONEGHE (PD)	