


**PARTICOLARE
CABINA ELETTRICA
POTENZA 165 kW
scala 1:50**

ALL'INTERNO DELLA CABINA MT/BT SARRANNO PREVISTI:
 -cartelli monitori a norma di legge;
 -confezione di guanti dielettrici 30 kV in custodia protettiva;
 -tappetino isolante 30 kV;
 -estintore in polvere da 6 kg;
 -schema generale cabina sotto vetro;
 -impianto segnalazione sovratemperatura trasformatore comprensivo di:
 -sirena allarme a forte timbro
 -lampeggiante di allarme
 -relè temporizzato

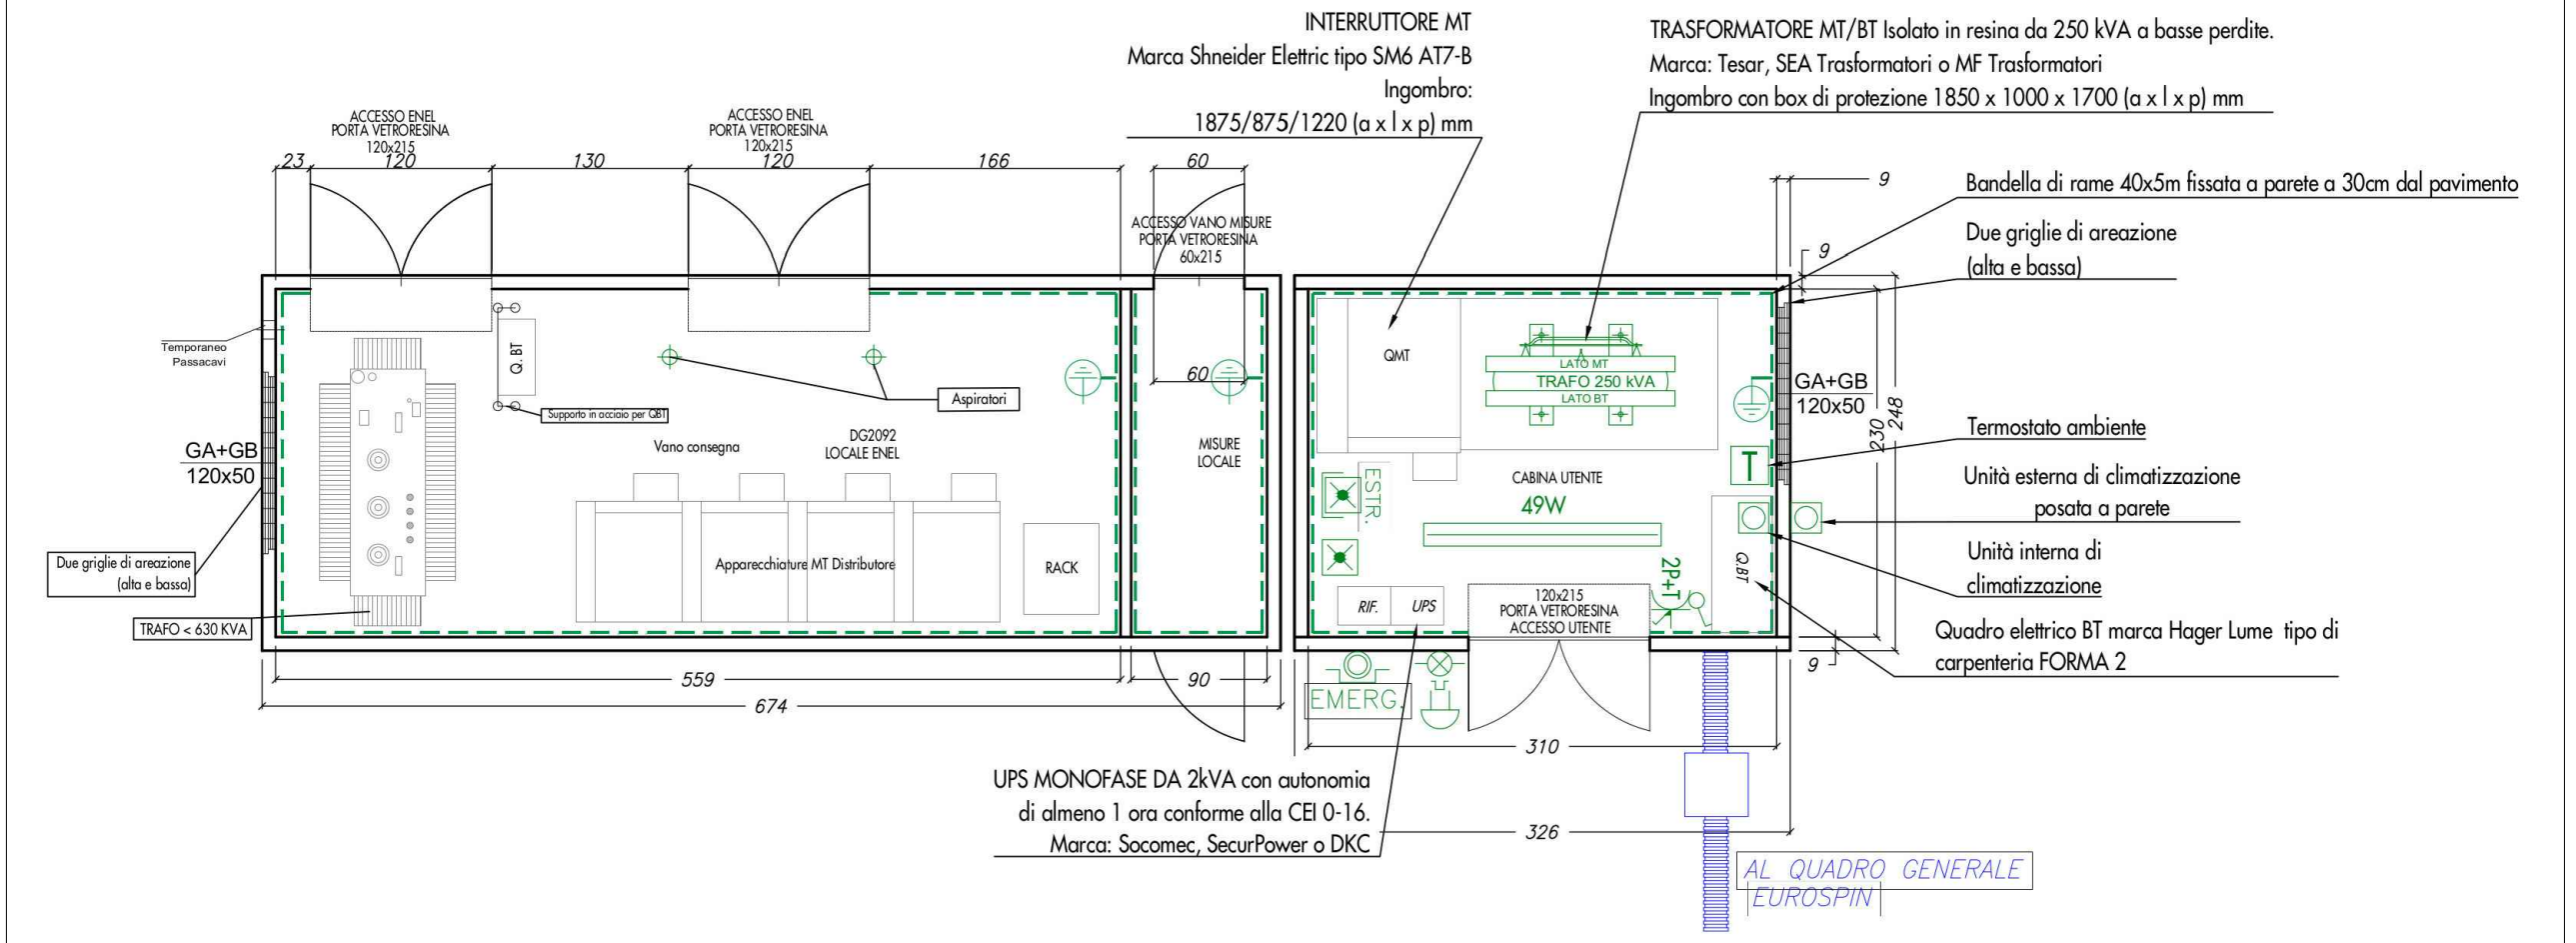

LEGENDA:


- Limite ambito di intervento
- - - □ Sottoservizi esistenti

RETE TELEFONICA:

- - - Linea telefonica interrata - n. 2 tubi Ø125
- ☒ Pozzetto Telecom P8 120 x 60
- ☒ Pozzetto Telecom P6 60 x 60

RETE ELETTRICA:

- - - Linea elettrica interrata - n. 3 tubi Ø160
- ☒ Pozzetto Enel

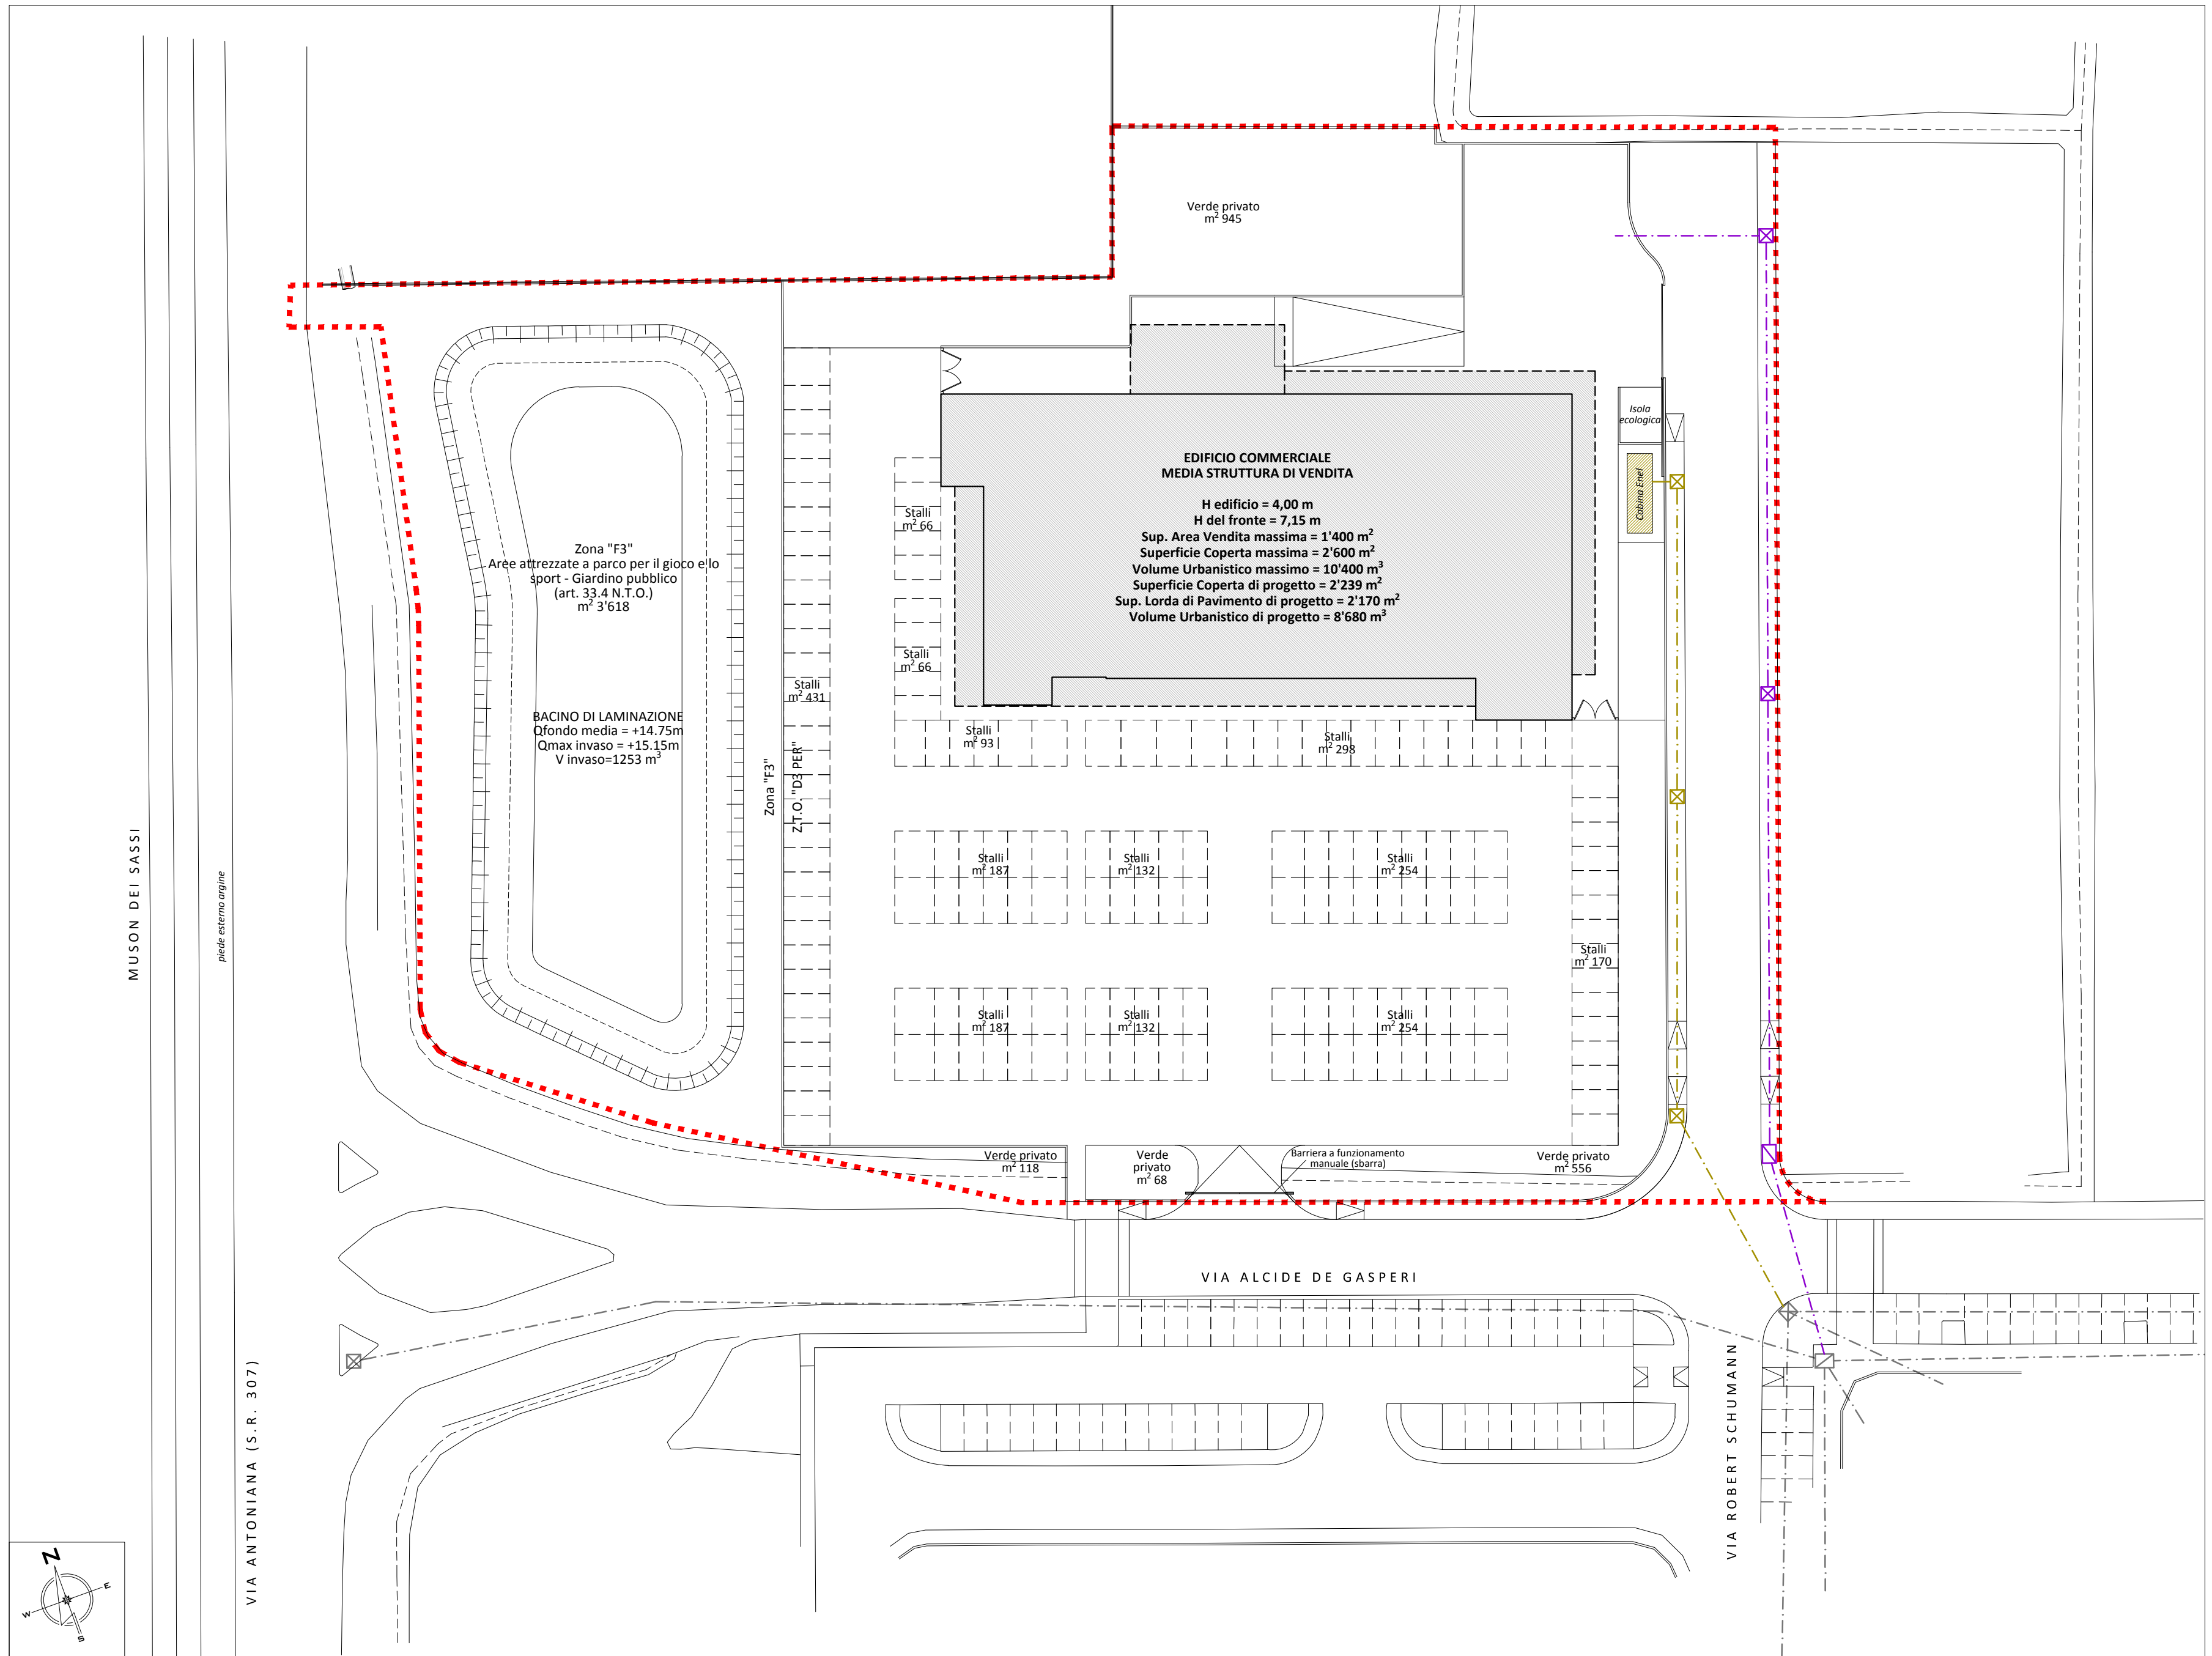

PLANIMETRIA DI PROGETTO CON SOTTOSERVIZI



ARCHITETTO SERGIO CONTE
 COLLABORATORI
 ARCHITETTO RICCARDO CONTE
 ARCHITETTO GIACOMO ACCORDI

via Verdi 9-35011-Campodarsego-Padova
 E-MAIL: archcontesergio@gmail.com T./F. 049 9291282 P.I. 00111870283

AGGIORNAMENTI

**PIANO URBANISTICO
 ATTUATIVO (P.U.A.)**

COMMITTENTE
 MATTIAZZO EMMA

DESIGNAZIONE DELL'OPERA
**PIANO DI LOTTIZZAZIONE COMMERCIALE, DI
 INIZIATIVA PRIVATA, DENOMINATO
 "MATTIAZZO EMMA",
 ZONA TERRITORIALE OMOGENEA "D3-PER" E
 "F3", AMBITO TERRITORIALE OMOGENEO 1**

DATA
 MARZO 2021

TAVOLA
11

OGGETTO
 SOTTOSERVIZI DI PROGETTO
 RETE ELETTRICA E TELEFONICA
 Scala 1:500