



PLANIMETRIA - PROGETTO  
SCHEMA SOTTOSERVIZI RETE TELECOM  
SCALA 1:500

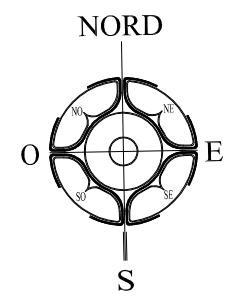

**LEGENDA**

	POZZETTO TELECOM P6 DIMENSIONI 60x60cm ESISTENTE
	LINEA TUBO PVA A DOPPIA PARETE 450N Ø125cm
	POZZETTO TELECOM DIMENSIONI 125x80cm
	POZZETTO TELECOM DIMENSIONI 90x70cm
	POZZETTO RETE DISTRIBUZIONE INTERNA DIMENSIONI 60x60cm
	NUMERO UTENZE
	AREA IN PROPRIETA' NON OGGETTO D'INTERVENTO

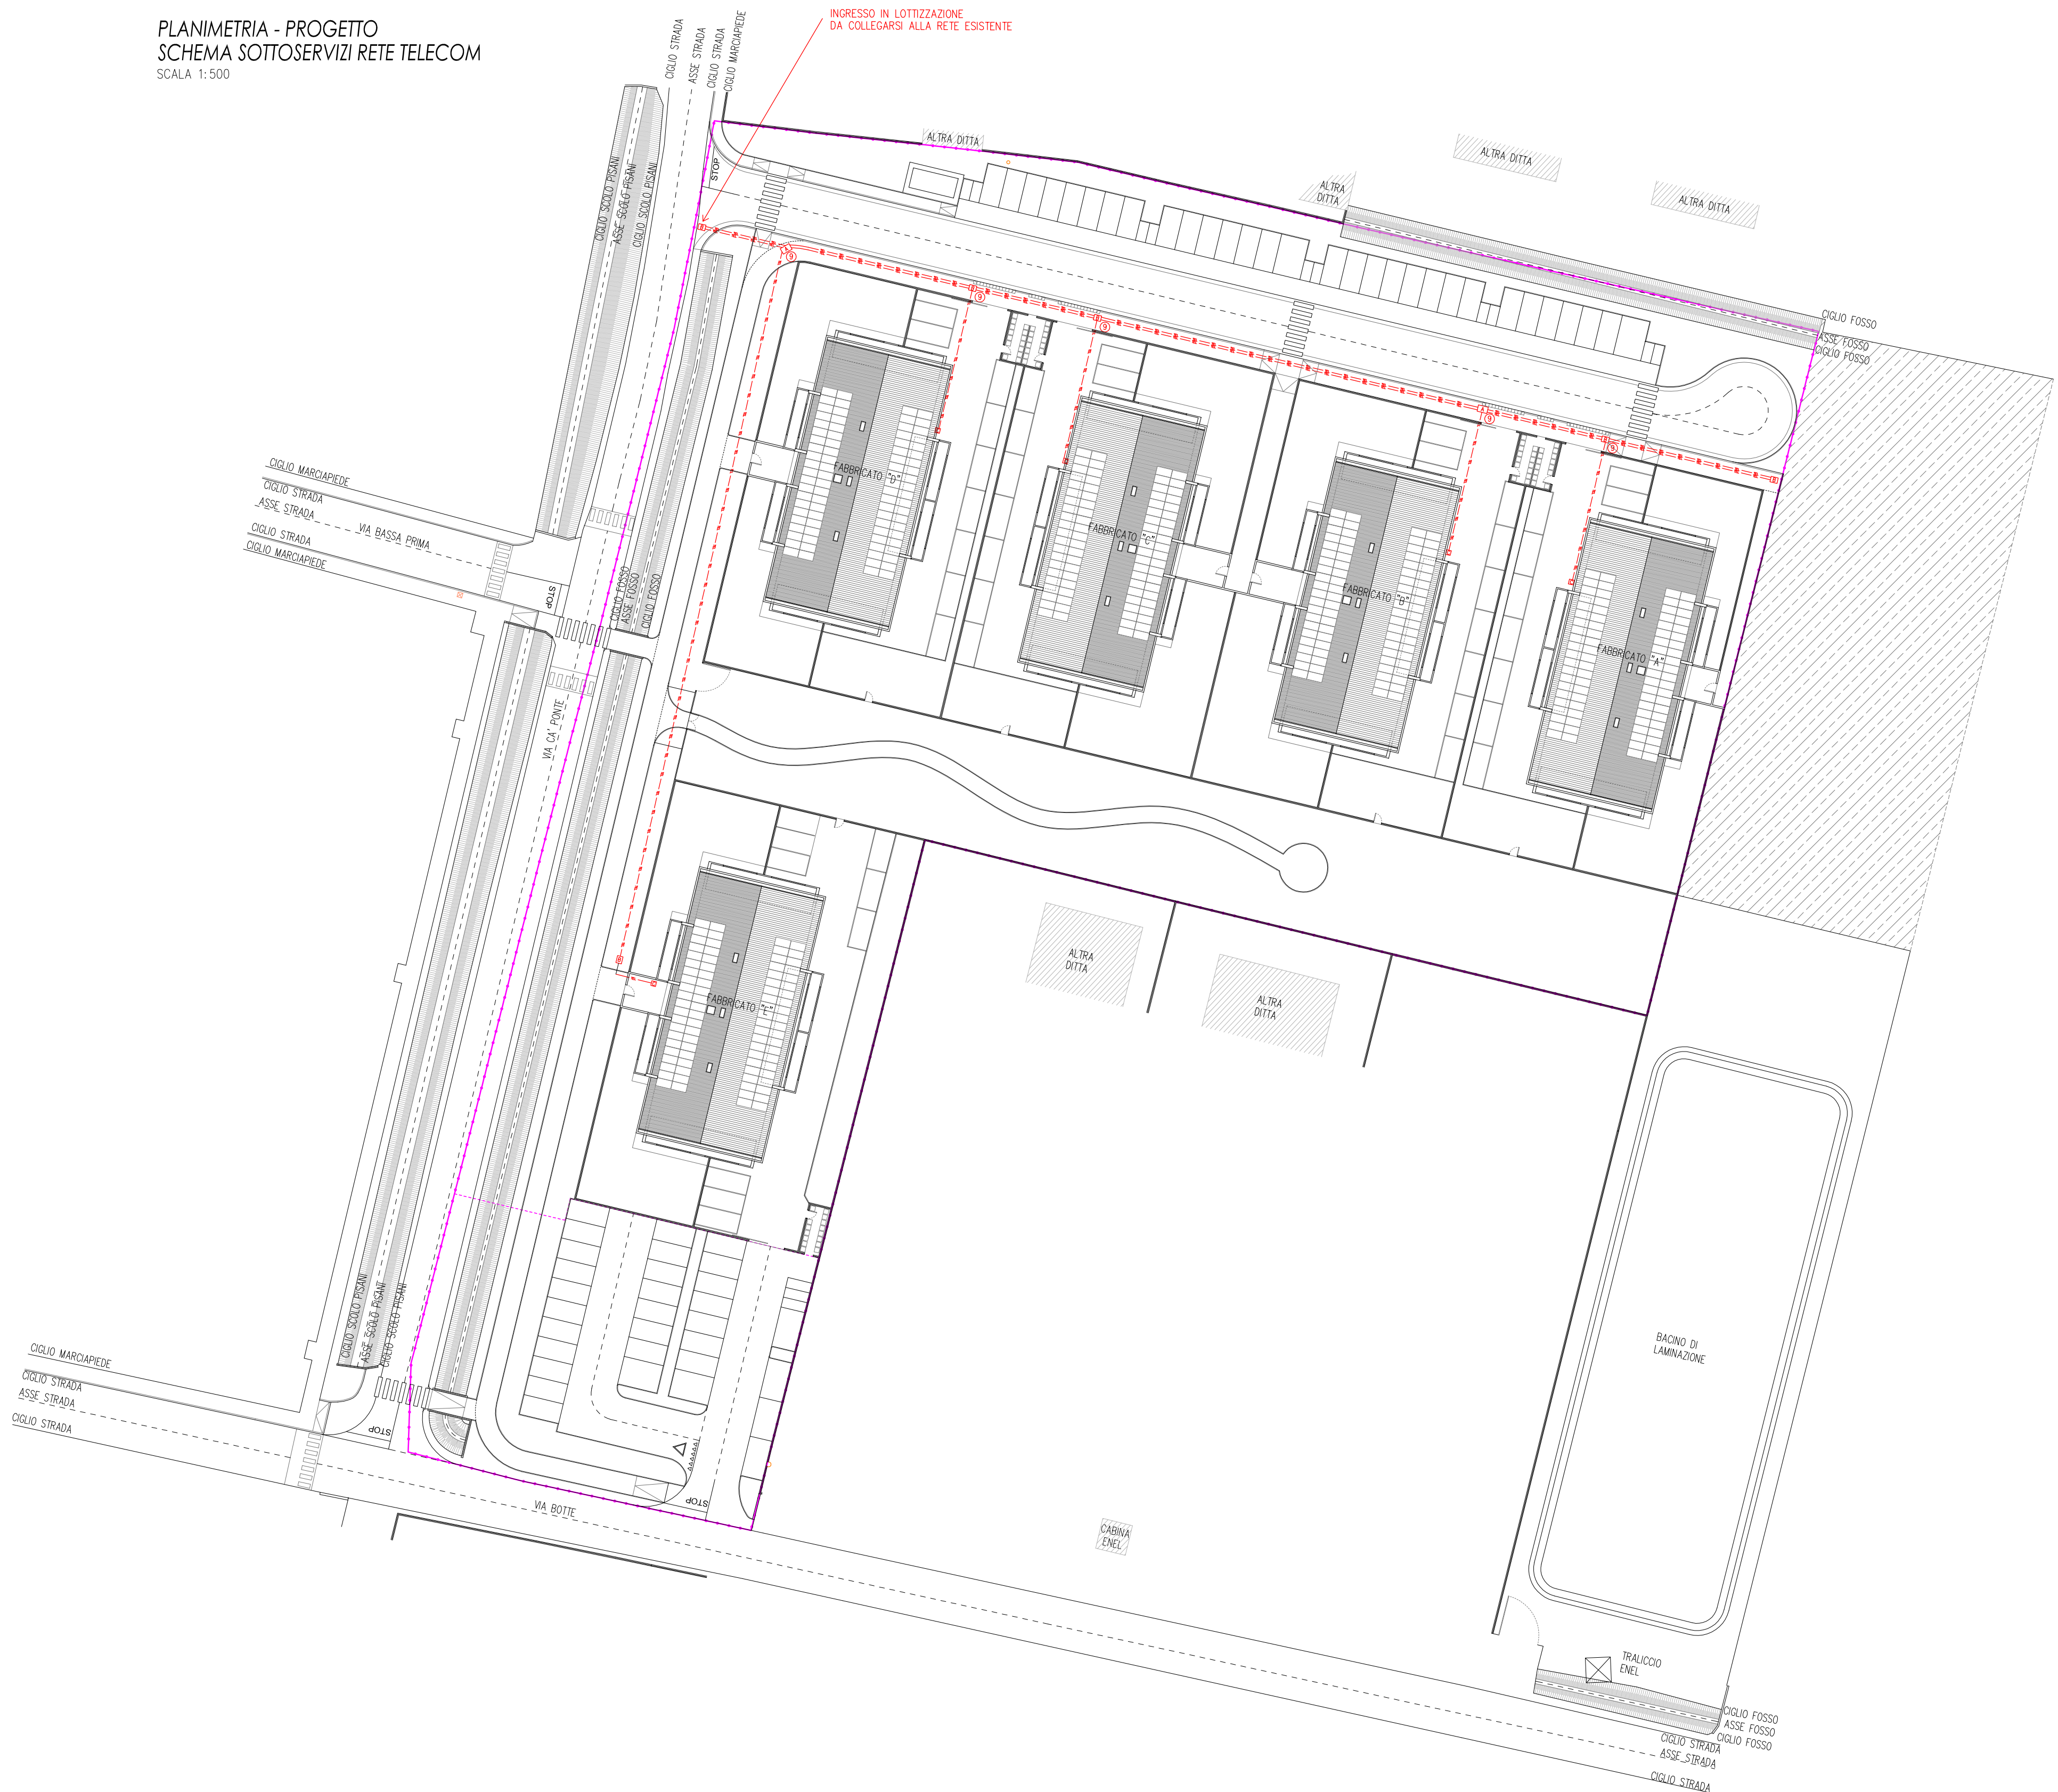

i Tecnici



**FURLAN MARCO INGEGNERE** - Piazza Insurrezione n.8/B, 35010 Cadoneghe (PD)  
tel. 049/8872446 c.f. FRLMRC7E24B563U

**DENIS CARRARO geometra** - Via Bassa Prima n. 313, 35011 Campodarsego (PD)  
tel. 049/5564180 c.f. CRRDNS71B09B563H p.iva 04440700286

PROVINCIA DI PADOVA

**COMUNE di CAMPODARSEGO**

<b>PROGETTISTA</b> Geom. Denis Carraro		<b>TITOLO</b> VARIANTE AL PIANO URBANISTICO ATTUATIVO "P.D.L. LIFE VILLAGE" VIA CA' PONTE - RESCHIGLIANO	
<b>DATA</b> MARZO 2020	<b>TAVOLA N.</b> 13A	<b>SOTTOSERVIZI RETE TELECOM</b>	
<b>AGG.</b> LUGLIO 2020	<b>SCALA</b> 1:500	<b>COMMITTENTE</b> FURLAN ABITARE S.R.L. PIAZZA INSURREZIONE N. 8, 35010 CADONEGHE (PD)	