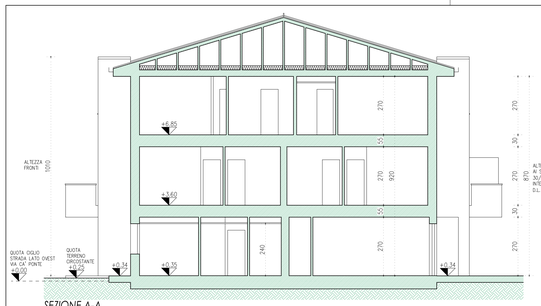

SEZIONE A-A

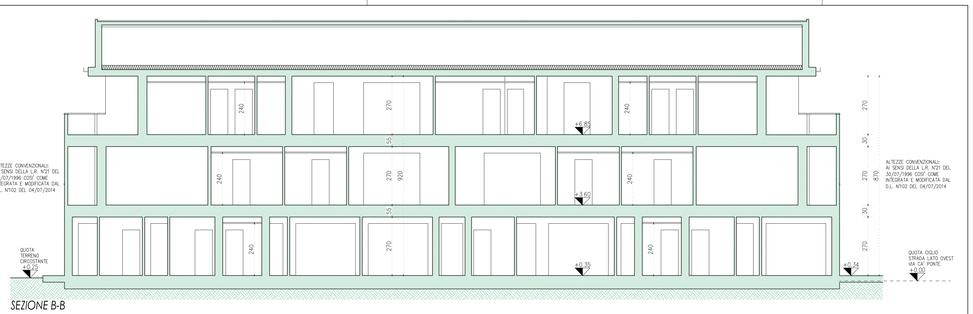

SEZIONE B-B

PARTICOLARE COSTRUTTIVO

SCALA 1:50

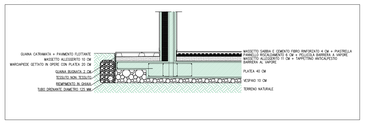

PROSPETTO SUD

PROSPETTO NORD

PROSPETTO OVEST

PROSPETTO EST

i Tecnici

FURLAN MARCO INGEGNERE - Piazza Insurrezione n.8/B, 35010 Cadoneghe (PD)
tel. 049/8872446 c.f. FRLMRC71E24B563U

DENIS CARRARO geometra - Via Bassa Prima n. 313, 35011 Campodarsego (PD)
tel. 049/5564180 c.f. CRRDNS71B09B563H p.iva 04440700286

PROVINCIA DI PADOVA

COMUNE di CAMPODARSEGO

PROGETTISTA
Geom. Denis Carraro

DATA MAGGIO 2020

TAVOLA N. 19A

AGG.

AGG.

AGG.

SCALA 1:100

TITOLO
VARIANTE AL PIANO URBANISTICO ATTUATIVO " P.D.L. LIFE VILLAGE "
VIA CA' PONTE - RESCHIGLIANO

PROGETTO CONDOMINI: SEZIONI E PROSPETTI

COMMITTENTE
FURLAN ABITARE S.R.L.
PIAZZA INSURREZIONE N. 8, 35010 CADONEGHE (PD)