

studio Bonaldo VIA ANTONIANA 169 CAMPODARSEGO (PD)
 email: info@studiobonaldo.it TEL.: 049 - 5565154 FAX: 049 - 9218992

CLASSIFICAZIONE: **2**

COMMITTENTE: **A.R.C. s.r.l.**

TITOLO DEL DISEGNO: **RETE FOGNARIA**


DATA: 14.02.22

SCALA: 1:200

coll. Arch. Roberto Doria

GASTONE BONALDO ARCHITETTO

IL COMMITTENTE

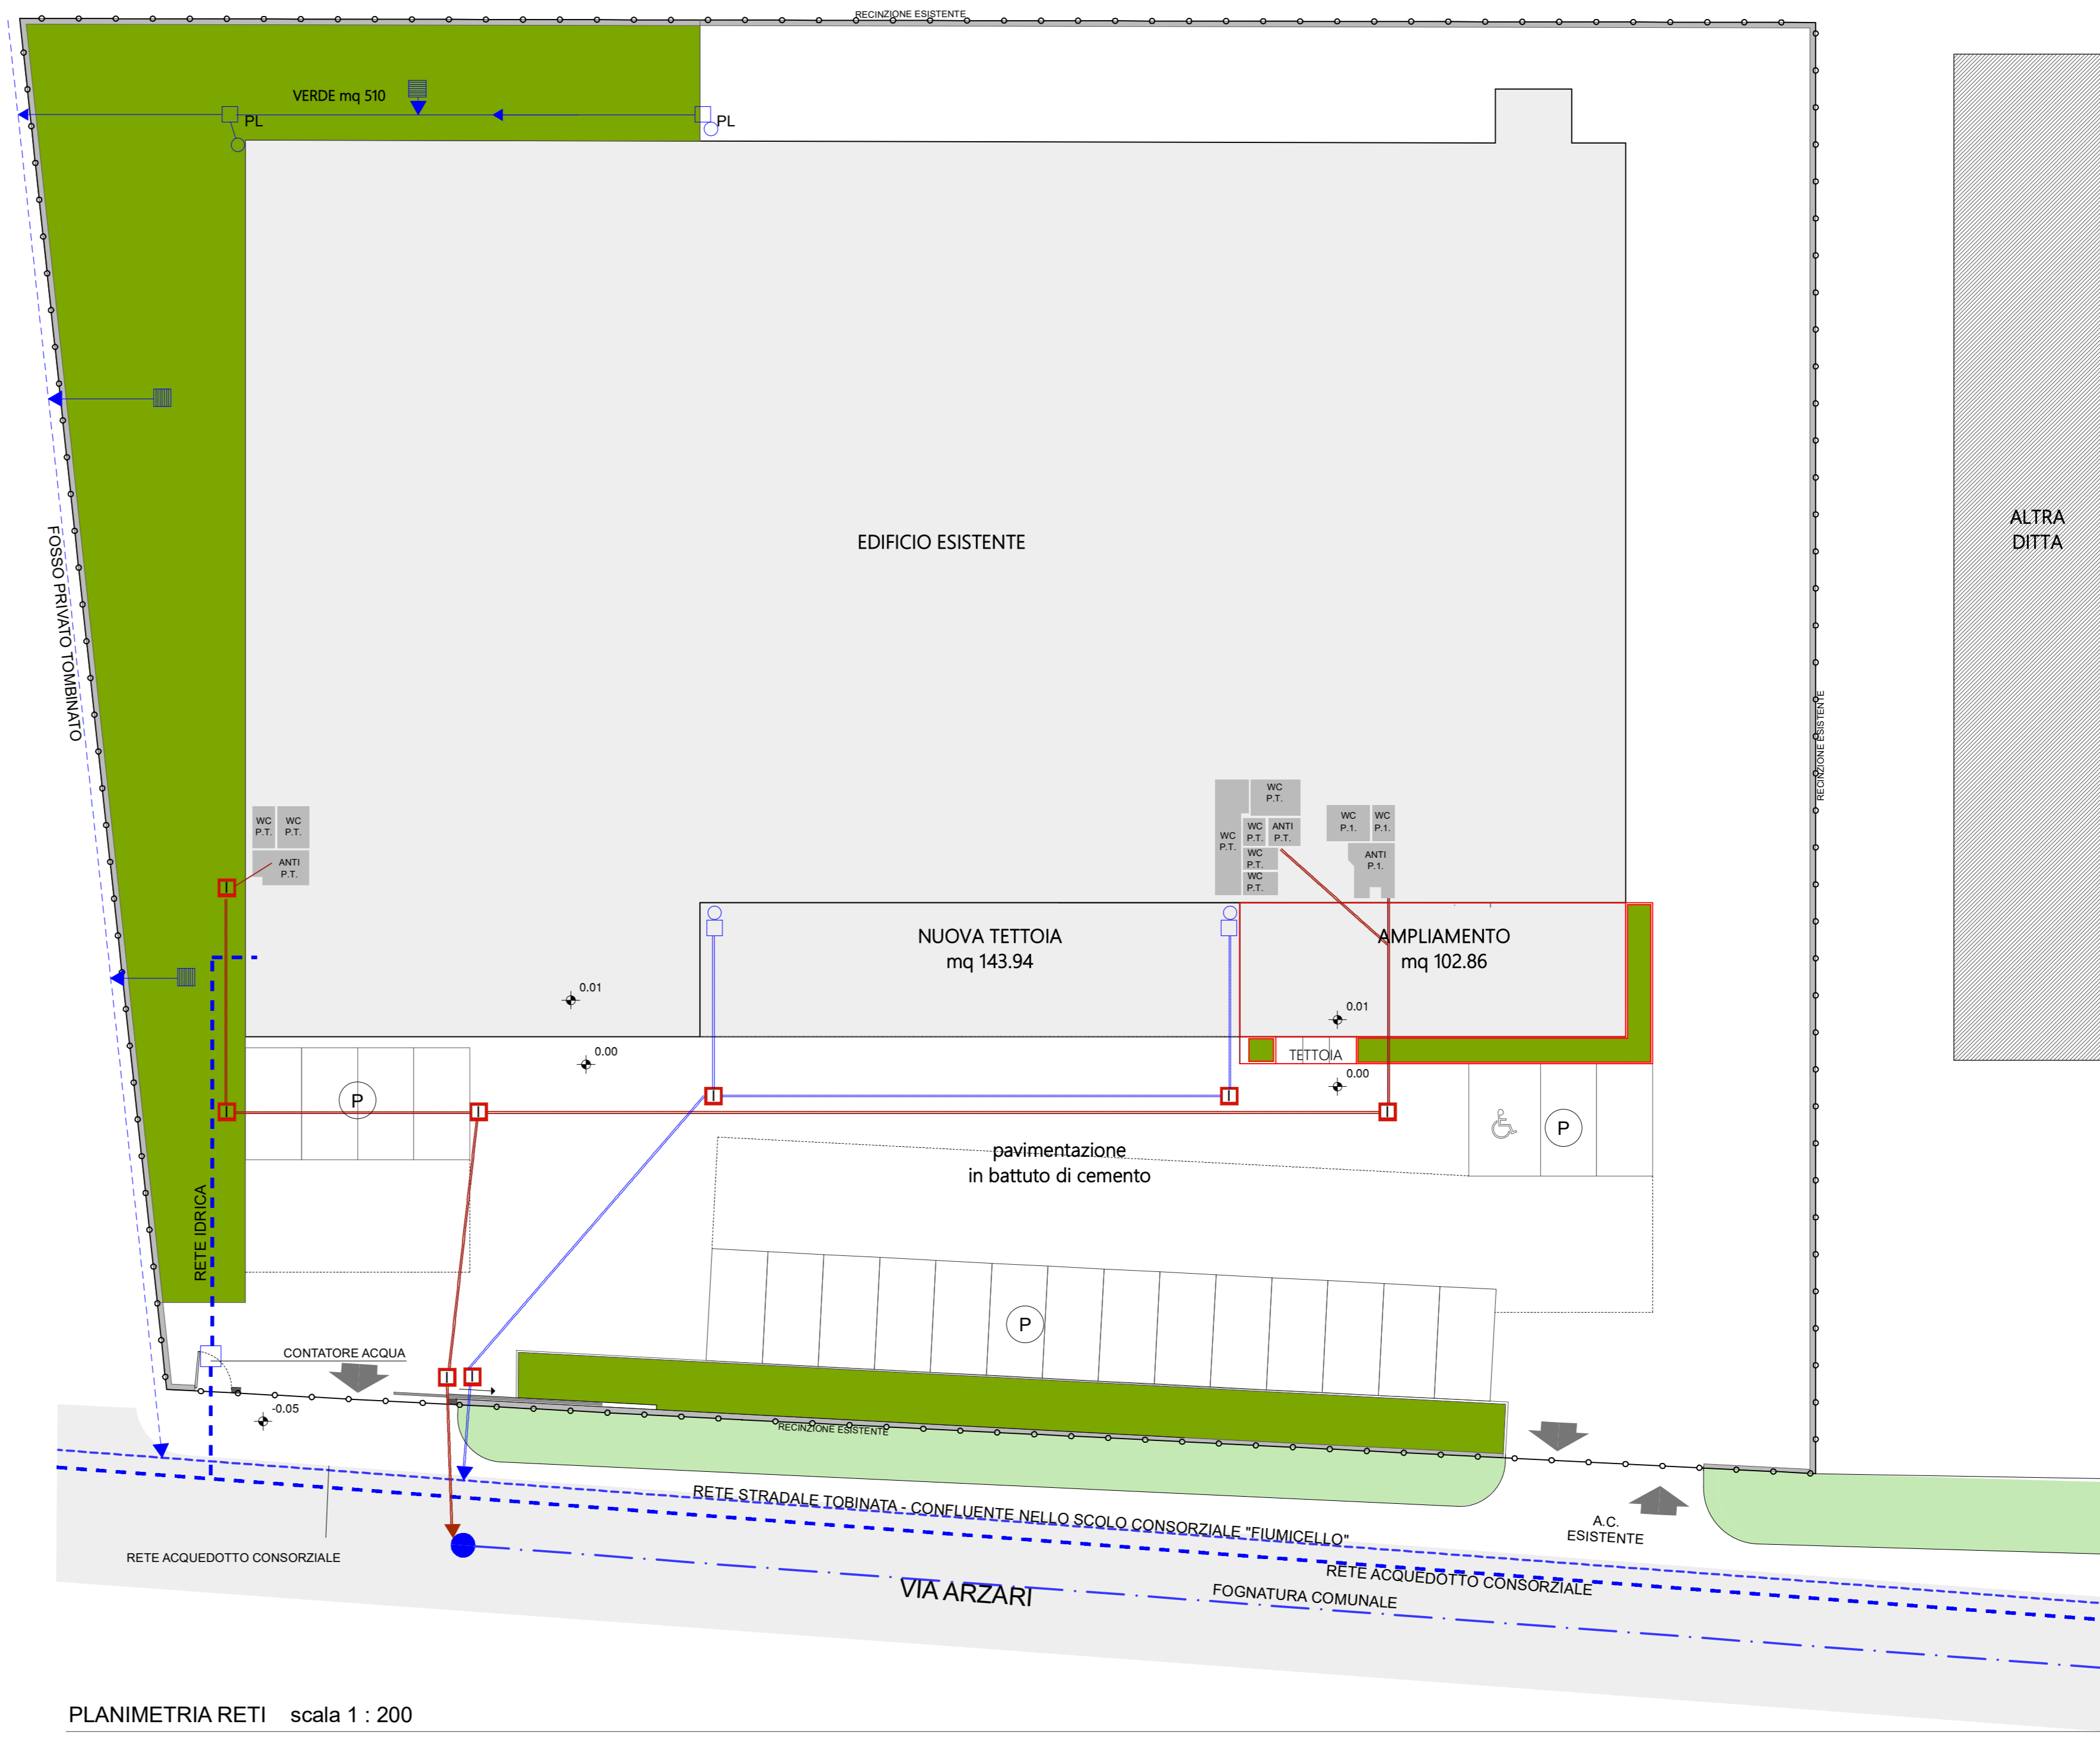

PLANIMETRIA RETI scala 1 : 200

LEGENDA

- POZZETTO ISPEZIONABILE
- RETE ACQUE NERE: TUBO IN P.V.C. diam. mm 160
- RETE ACQUE PLUVIALI CON POZZETTO SIFONATO
- CADITOIA ACQUE PIOVANE

L'APPROPRIETÀ DI QUESTO DISEGNO È RISERVATA A TERMI DI LEGGE. È FATTO DIVIETO RIPRODURRE, COPIARE, PARODIARE, RENDERE NOTO, COMUNICARE, FIDELI, SENZA AUTORIZZAZIONE SCRITTA.