

studio Bonaldo VIA ANTONIANA 169 CAMPODARSEGO (PD)
email: info@studiobonaldo.it TEL.: 049 - 5565154 FAX: 049 - 9218992

CLASSIFICAZIONE: **3**

COMMITTENTE: **A.R.C. s.r.l.**

TITOLO DEL DISEGNO:


STATO DI FATTO PIANTE

DATA: 14.02.22

SCALA: 1 : 100

coll. Arch: Roberto Doria

IL COMMITTENTE

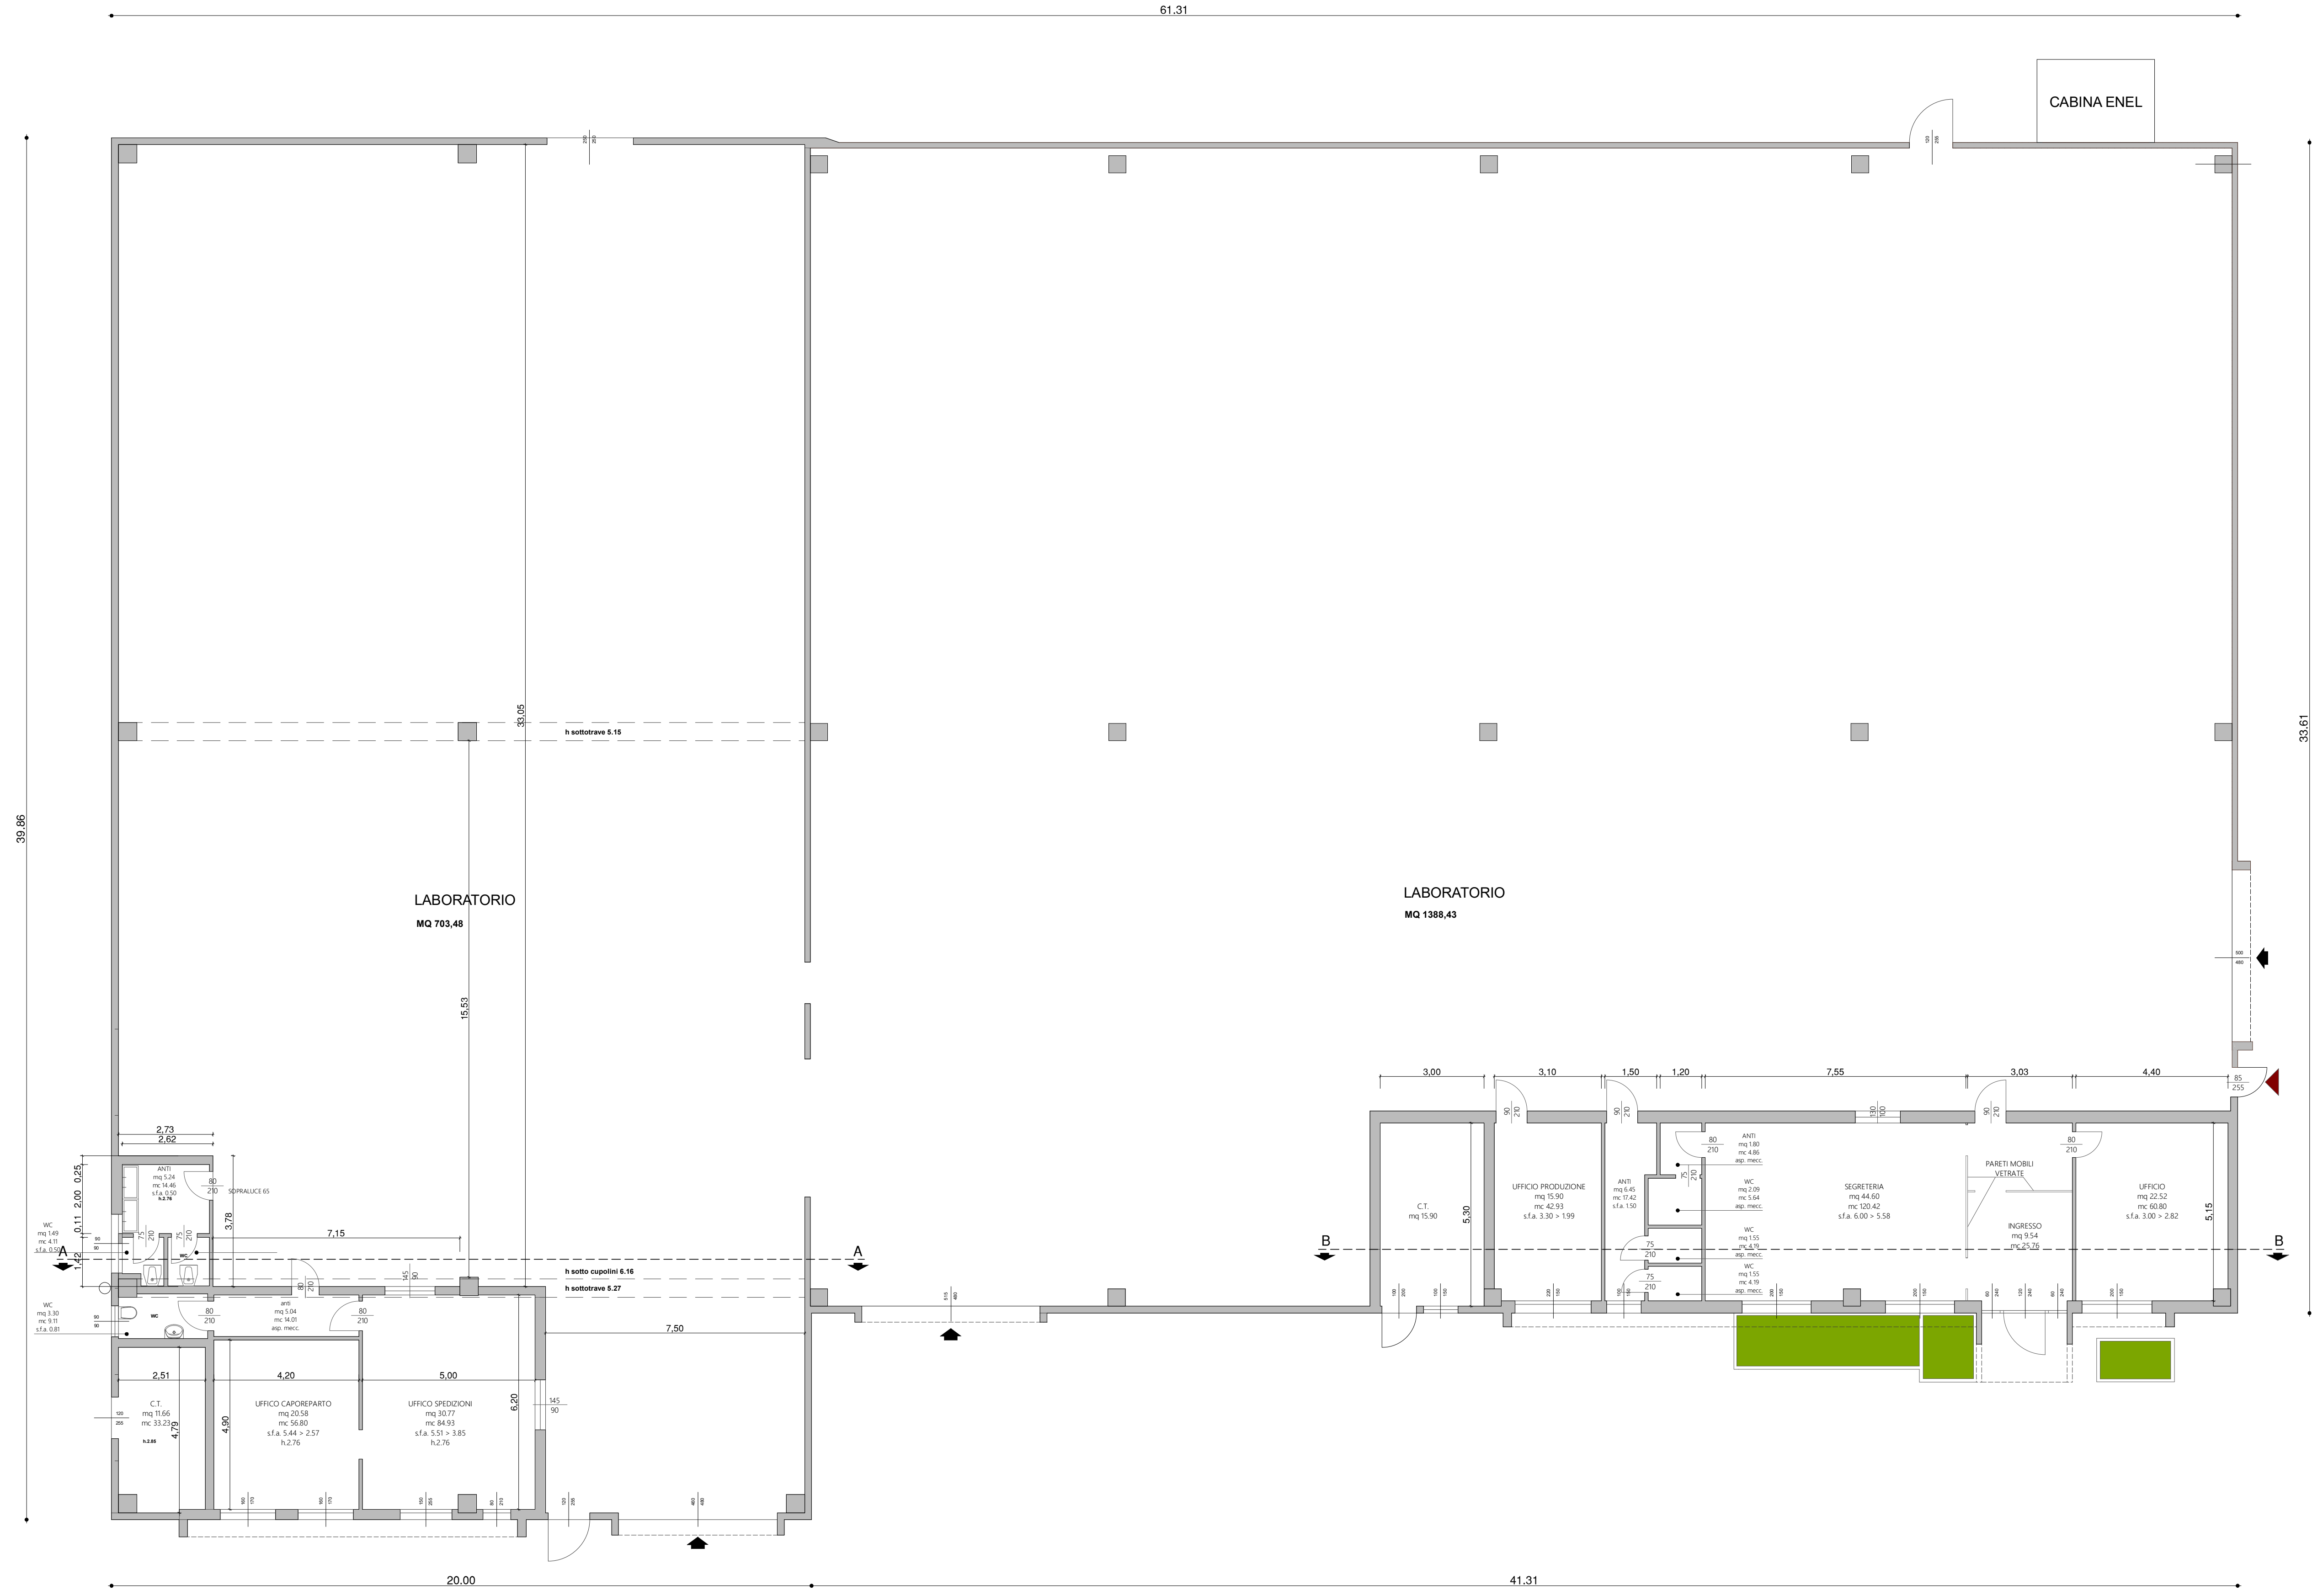

PIANO TERRA scala 1:100

LA PROPRIETA' DI QUESTO DISEGNO E' RISERVATA E TERMINI E CONDIZIONI DI RENDERE NOTO CONGIUGATI TERZI SENZA AUTORIZZAZIONE SCRITTA