

studio Bonaldo
 VIA ANTONIANA 169 CAMPODARSEGO (PD)
 email: info@studiobonaldo.it
 TEL.: 049 - 5565154 FAX: 049 - 9218992

CLASSIFICAZIONE:
5



COMMITTENTE:
A.R.C. s.r.l.

TITOLO DEL DISEGNO:
 STATO DI PROGETTO: PIANTE

DATA: 06.02.22
 SCALA: 1:100
 coll. Arch. Roberto Dolia

GASTONE BONALDO ARCHITETTO

IL COMMITTENTE

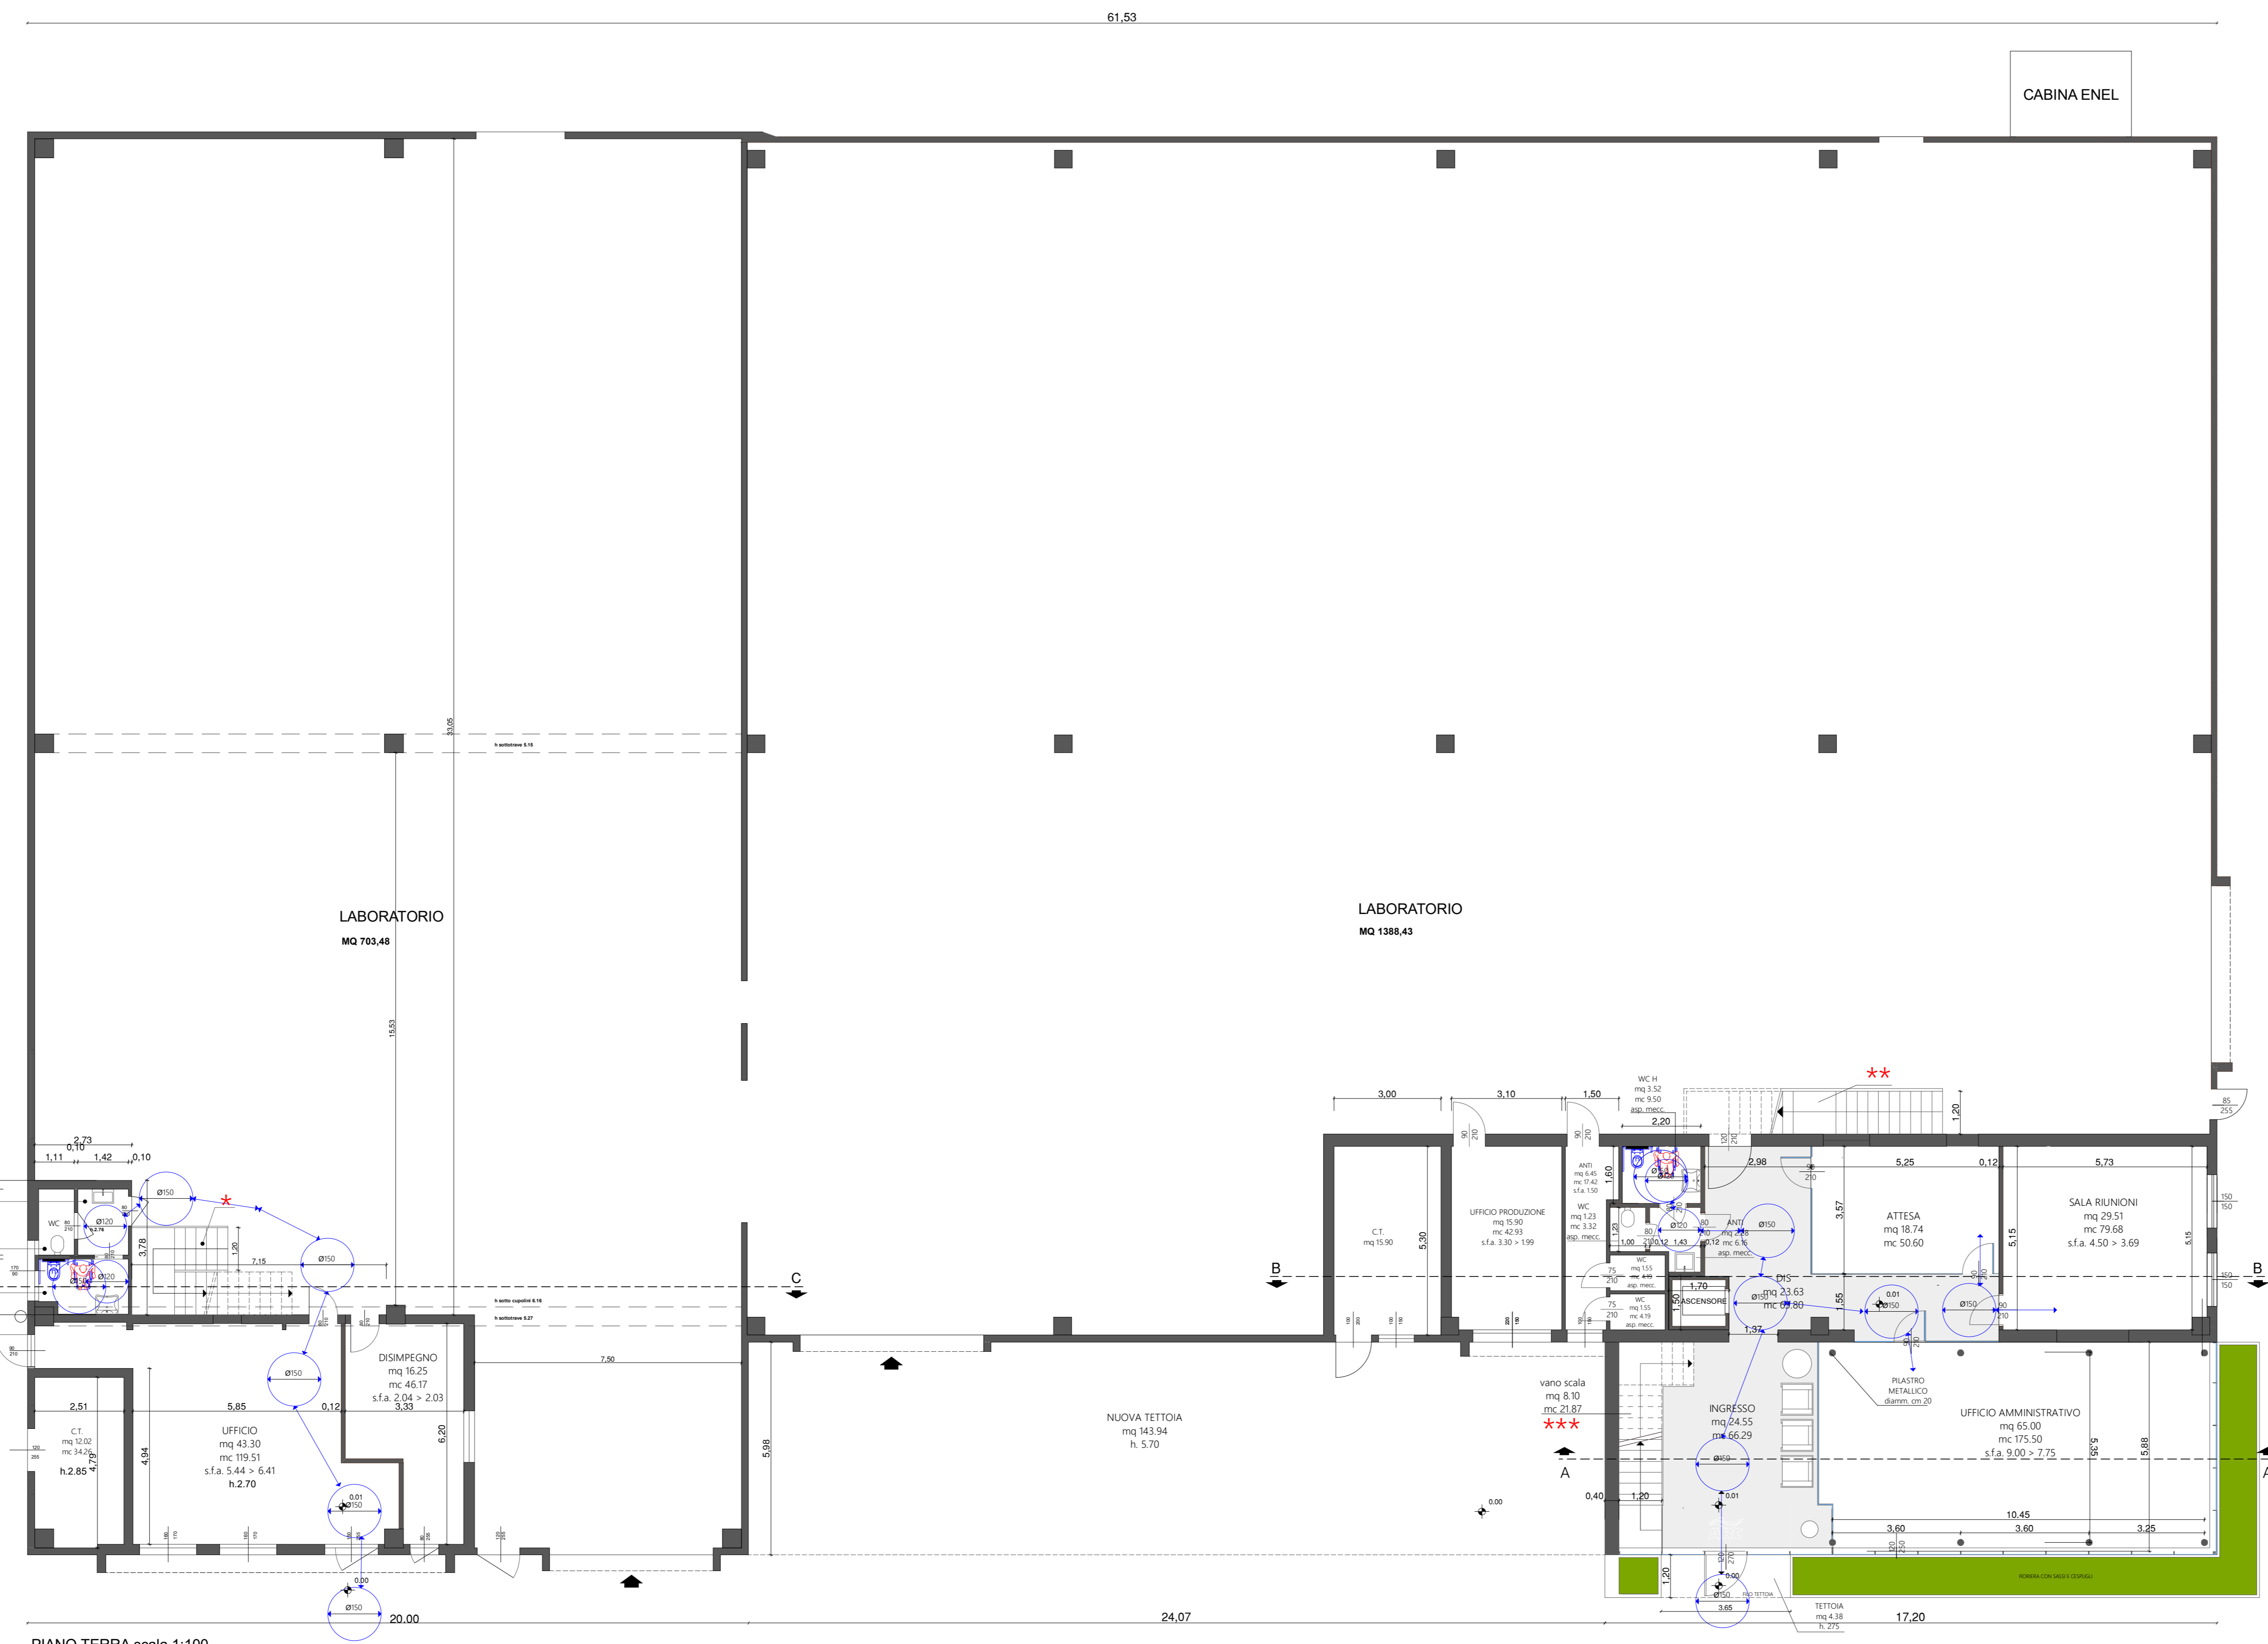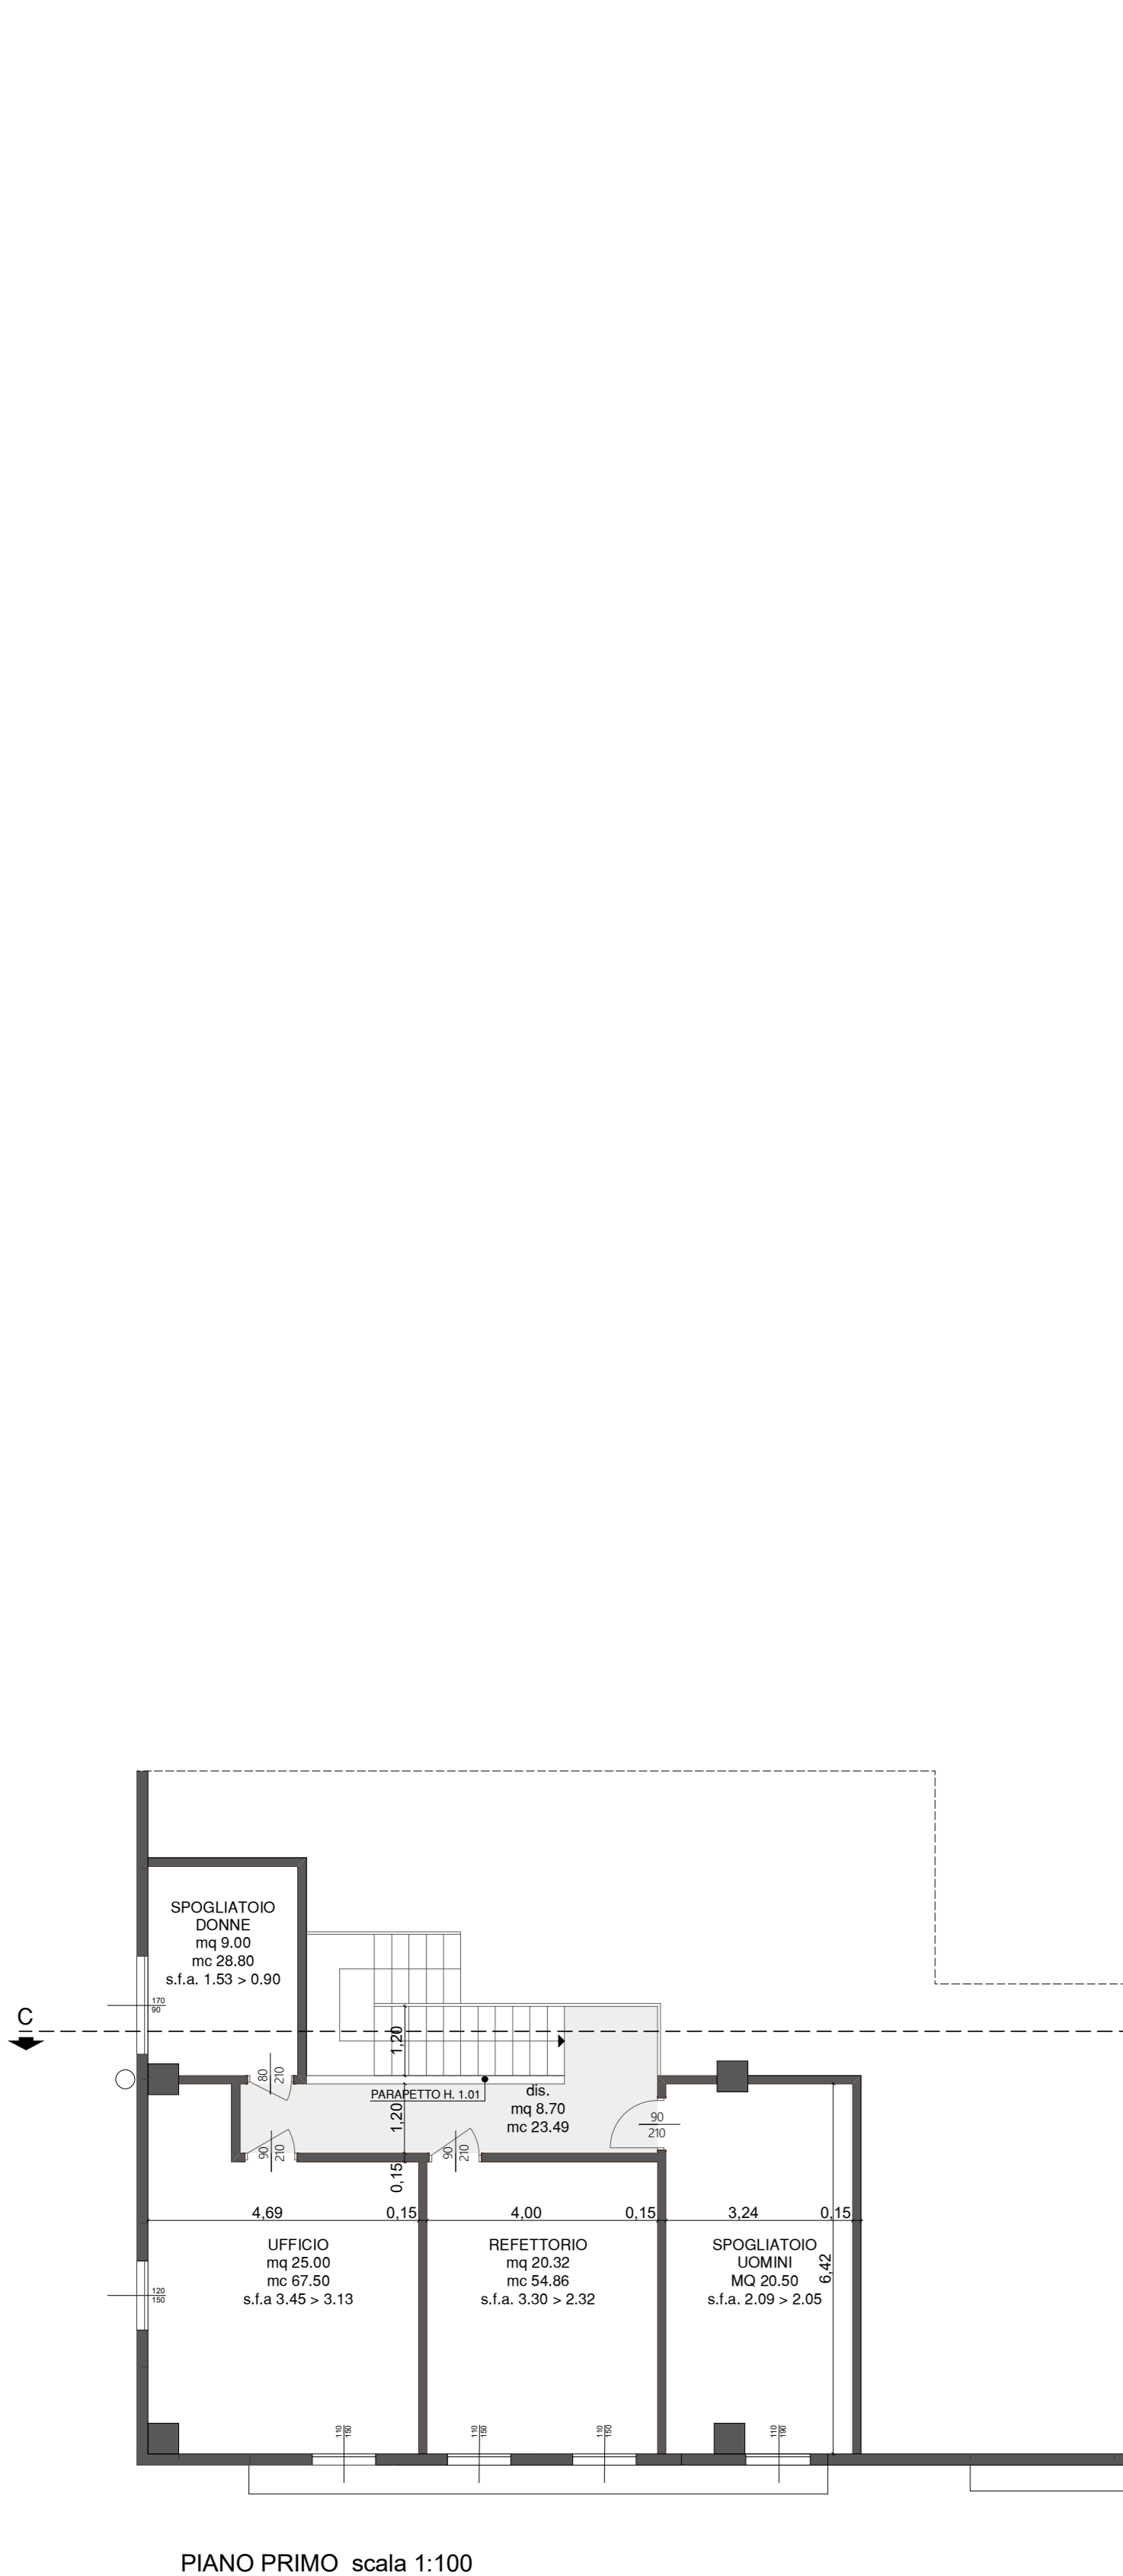

SCALA P.1 - P.1
 - larghezza cm 120
 - distivello cm 310
 - alzata n° 18 cm 17.22
 - pedata media cm 29.50
 - 2a + p = cm 63.94
 - parapetto con profilati metallici con intrasse non superiore a 10 cm e corrimano h.101
 - per futura accessibilità installazione servoscala

PERCORSO DIVERSAMENTE ABILI

SCALA P.1 - P.1
 - larghezza cm 120
 - distivello cm 300
 - alzata n° 18 cm 17.22
 - pedata media cm 29.50
 - 2a + p = cm 63.94
 - parapetto con profilati metallici con intrasse non superiore a 10 cm e corrimano h.101

SCALA P.1 - P.1
 - larghezza cm 120
 - distivello cm 300
 - alzata n° 17 cm 17.65
 - pedata media cm 28.50
 - 2a + p = cm 63.80
 - parapetto piano in vetro temperato h.101

