

	studio Bonaldo email: info@studiobonaldo.it	VIA ANTONIANA 169 CAMPODARSEGO (PD) TEL.: 049 - 5565154 FAX: 049 - 9218992
	CLASSIFICAZIONE: 7	COMMITTENTE: A.R.C. s.r.l.
DATA: 14.02.22	TITOLO DEL DISEGNO: STATO COMPARATIVO PIANTE	SCALA: 1:100 coll. Arch. Roberto Doria

IL COMMITTENTE

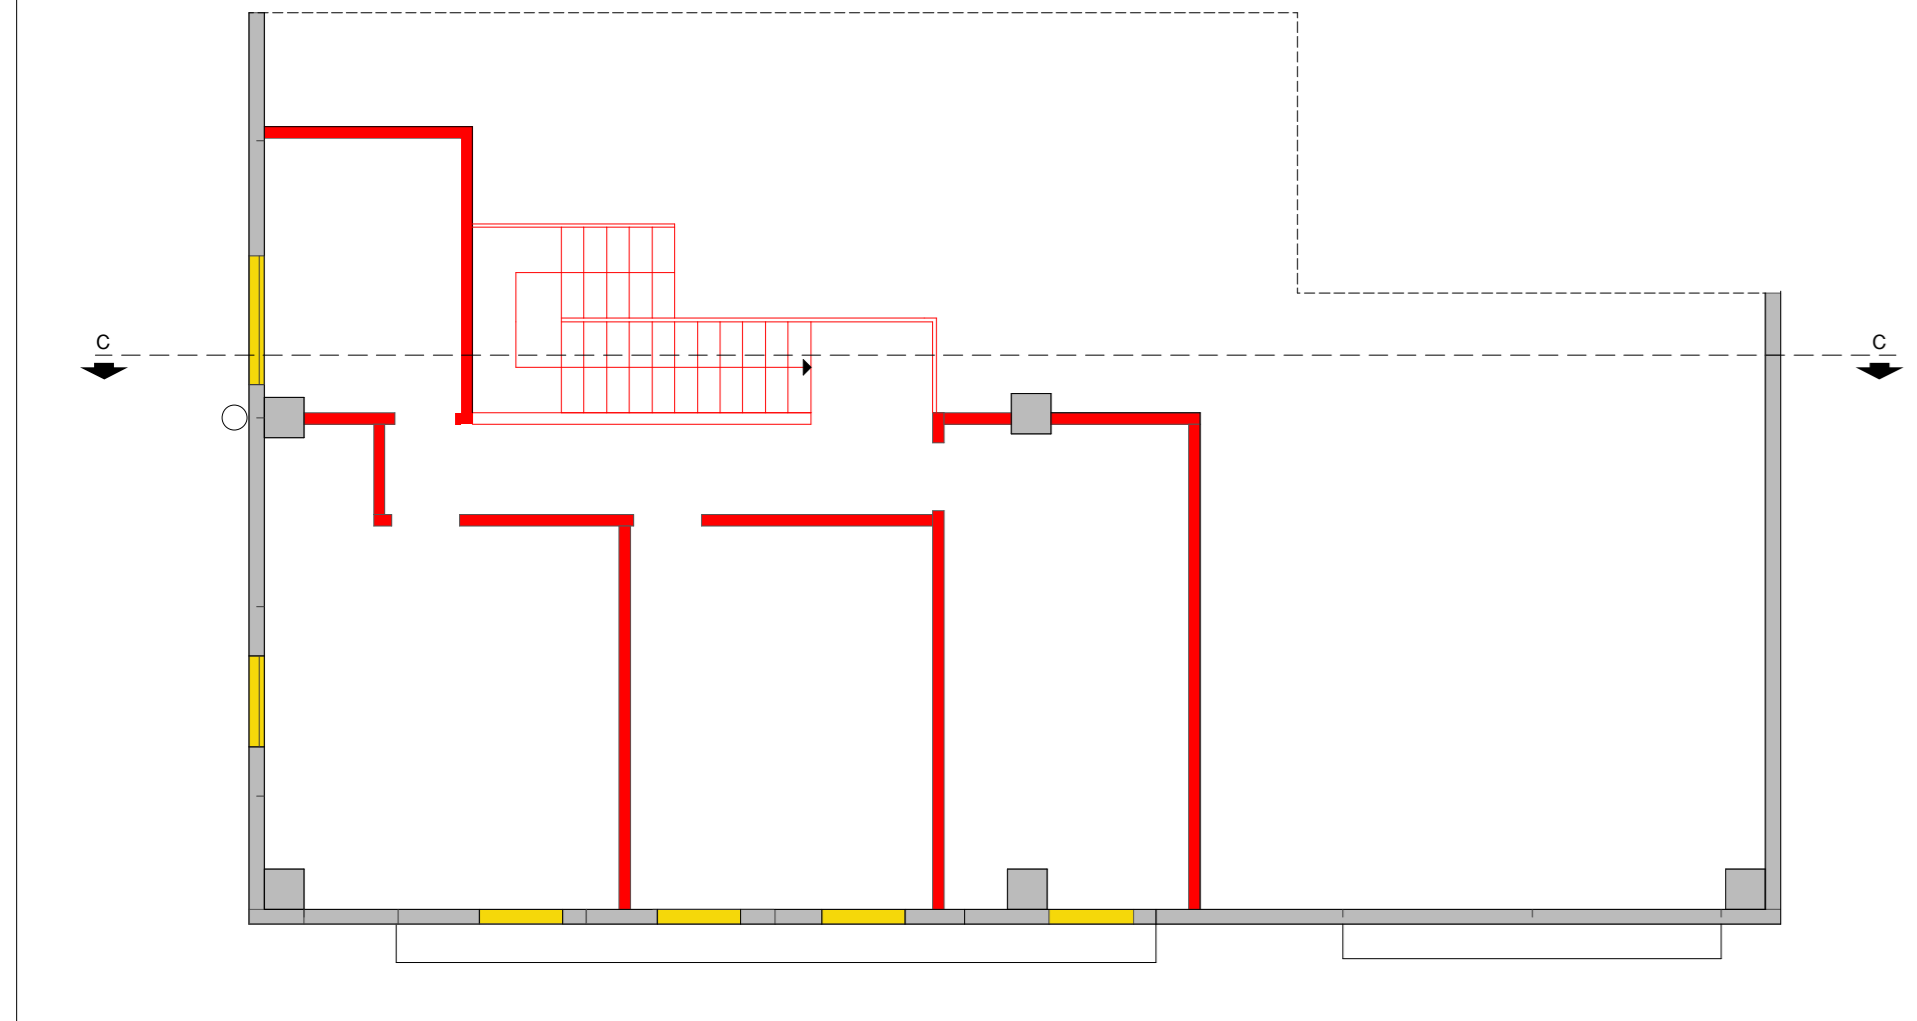


PIANO PRIMO scala 1:100

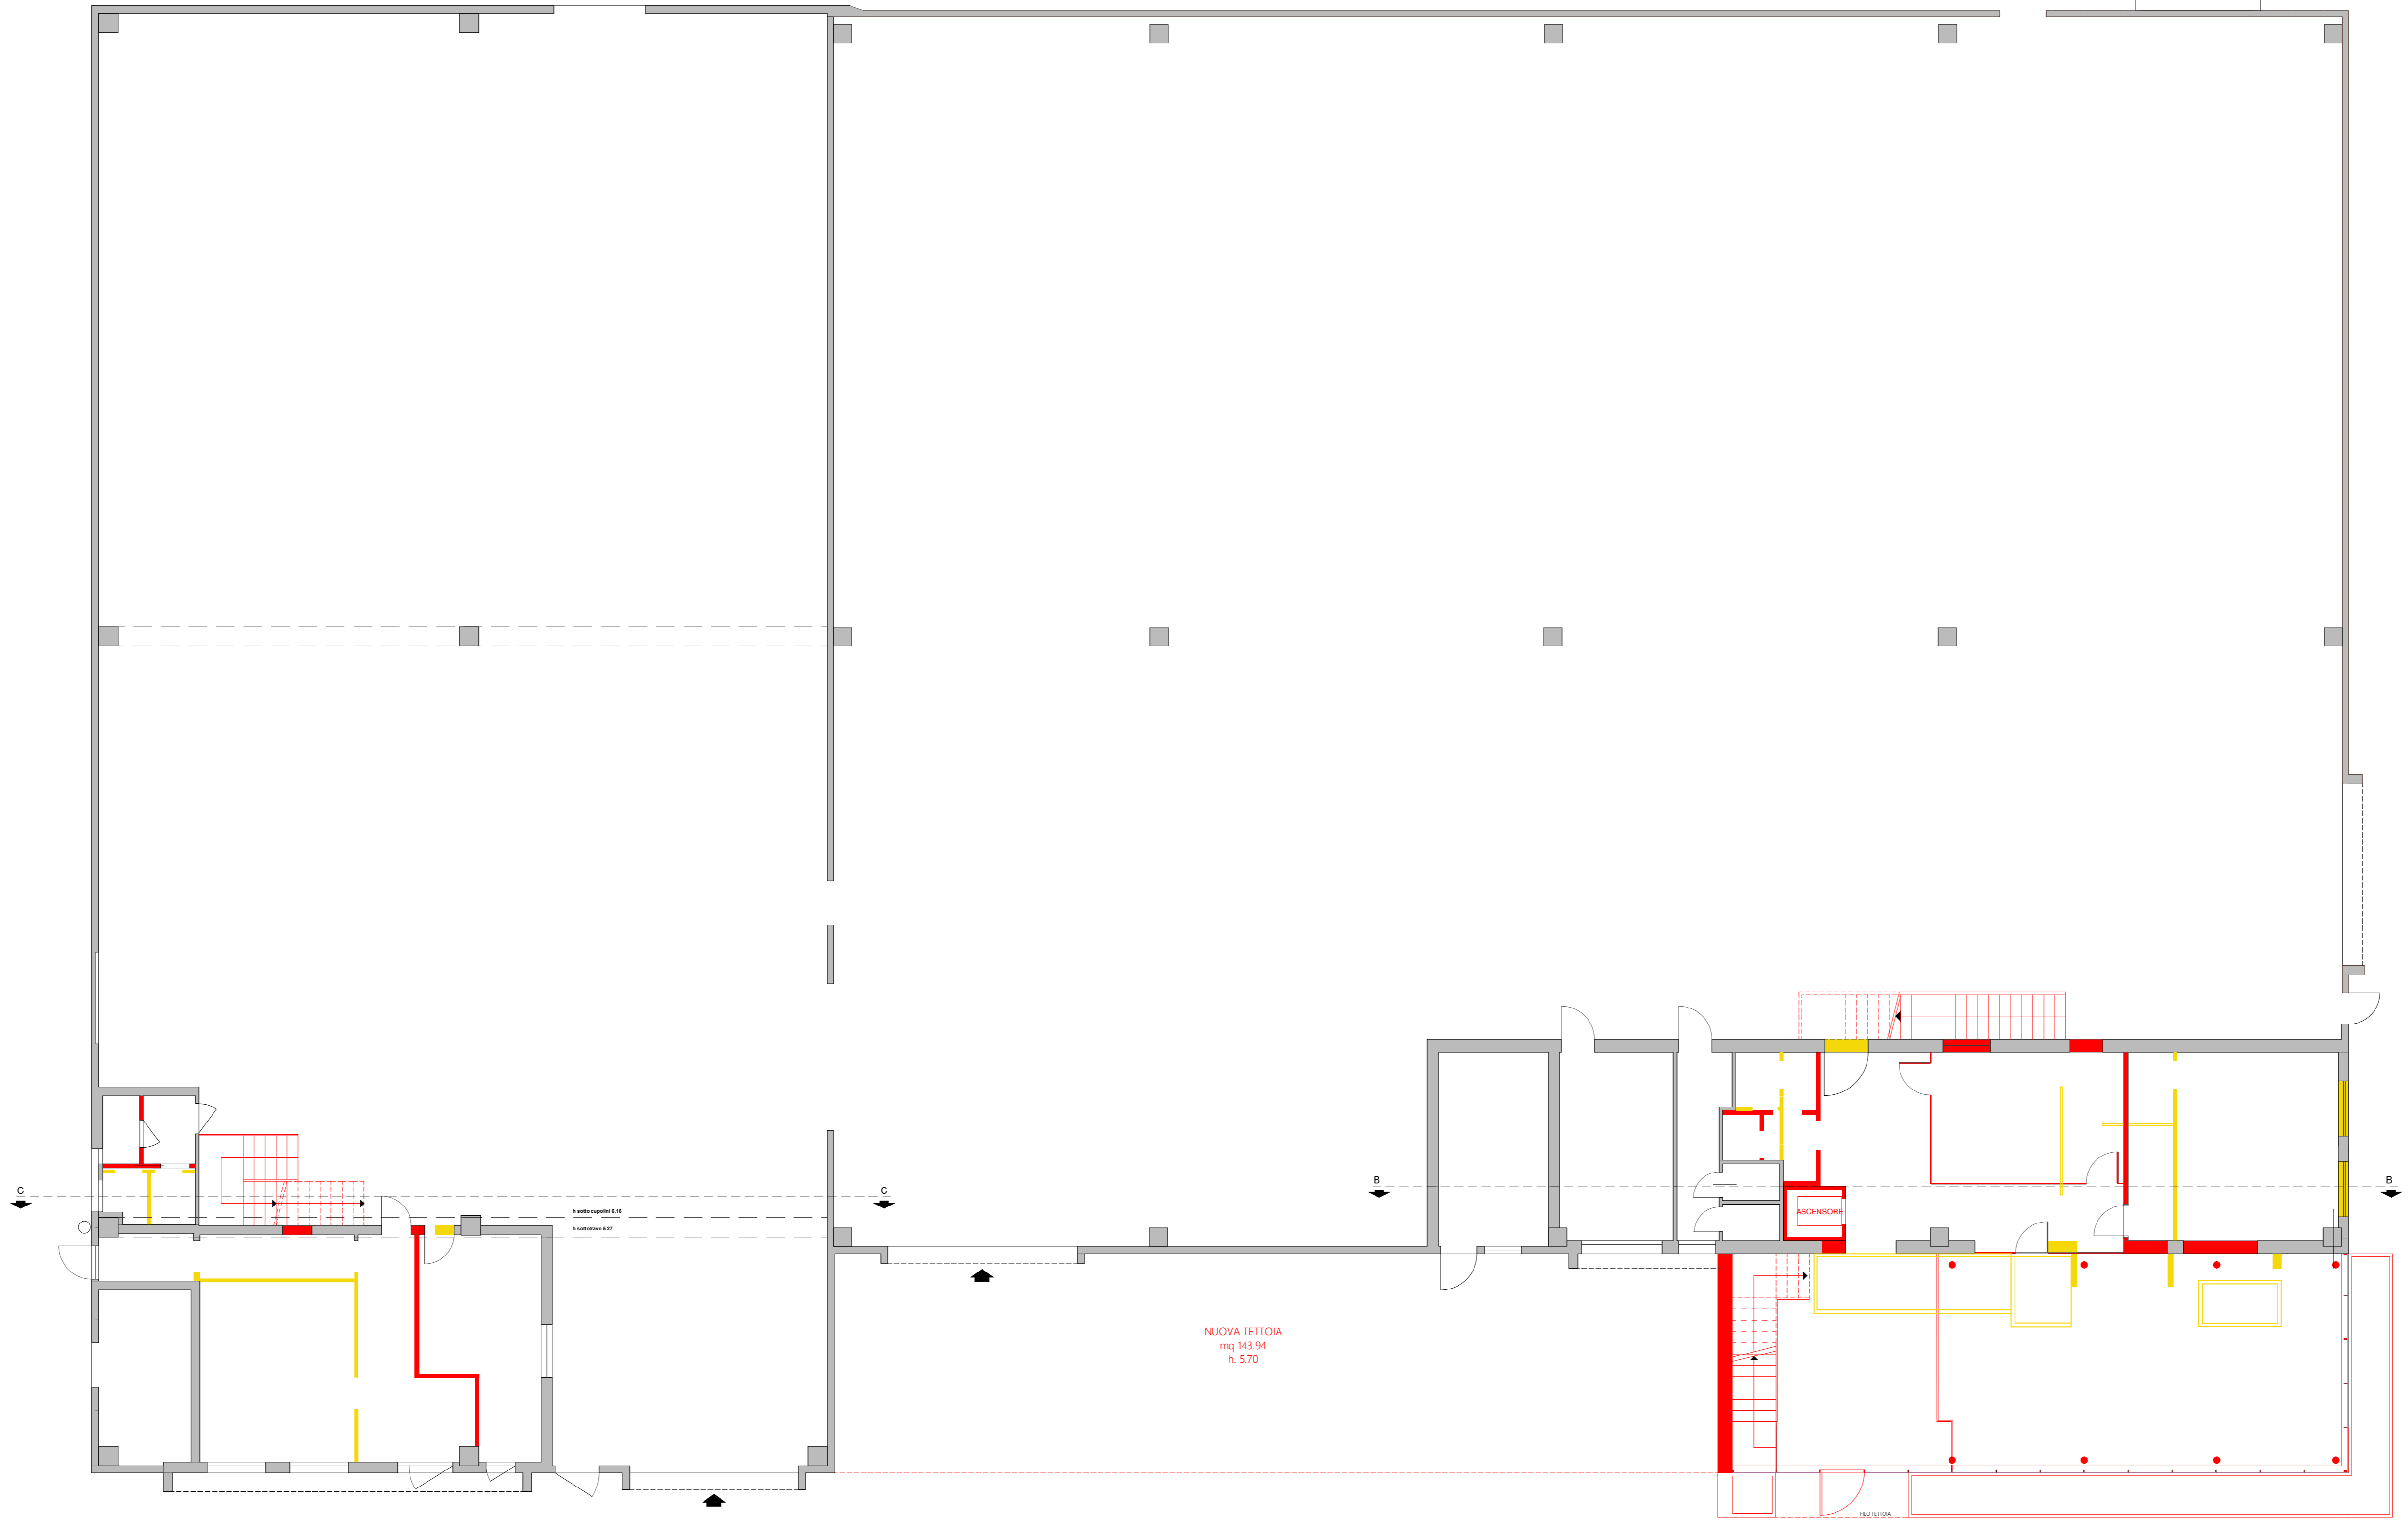

PIANO TERRA scala 1:100

- COSTRUZIONI
- DEMOLIZIONI

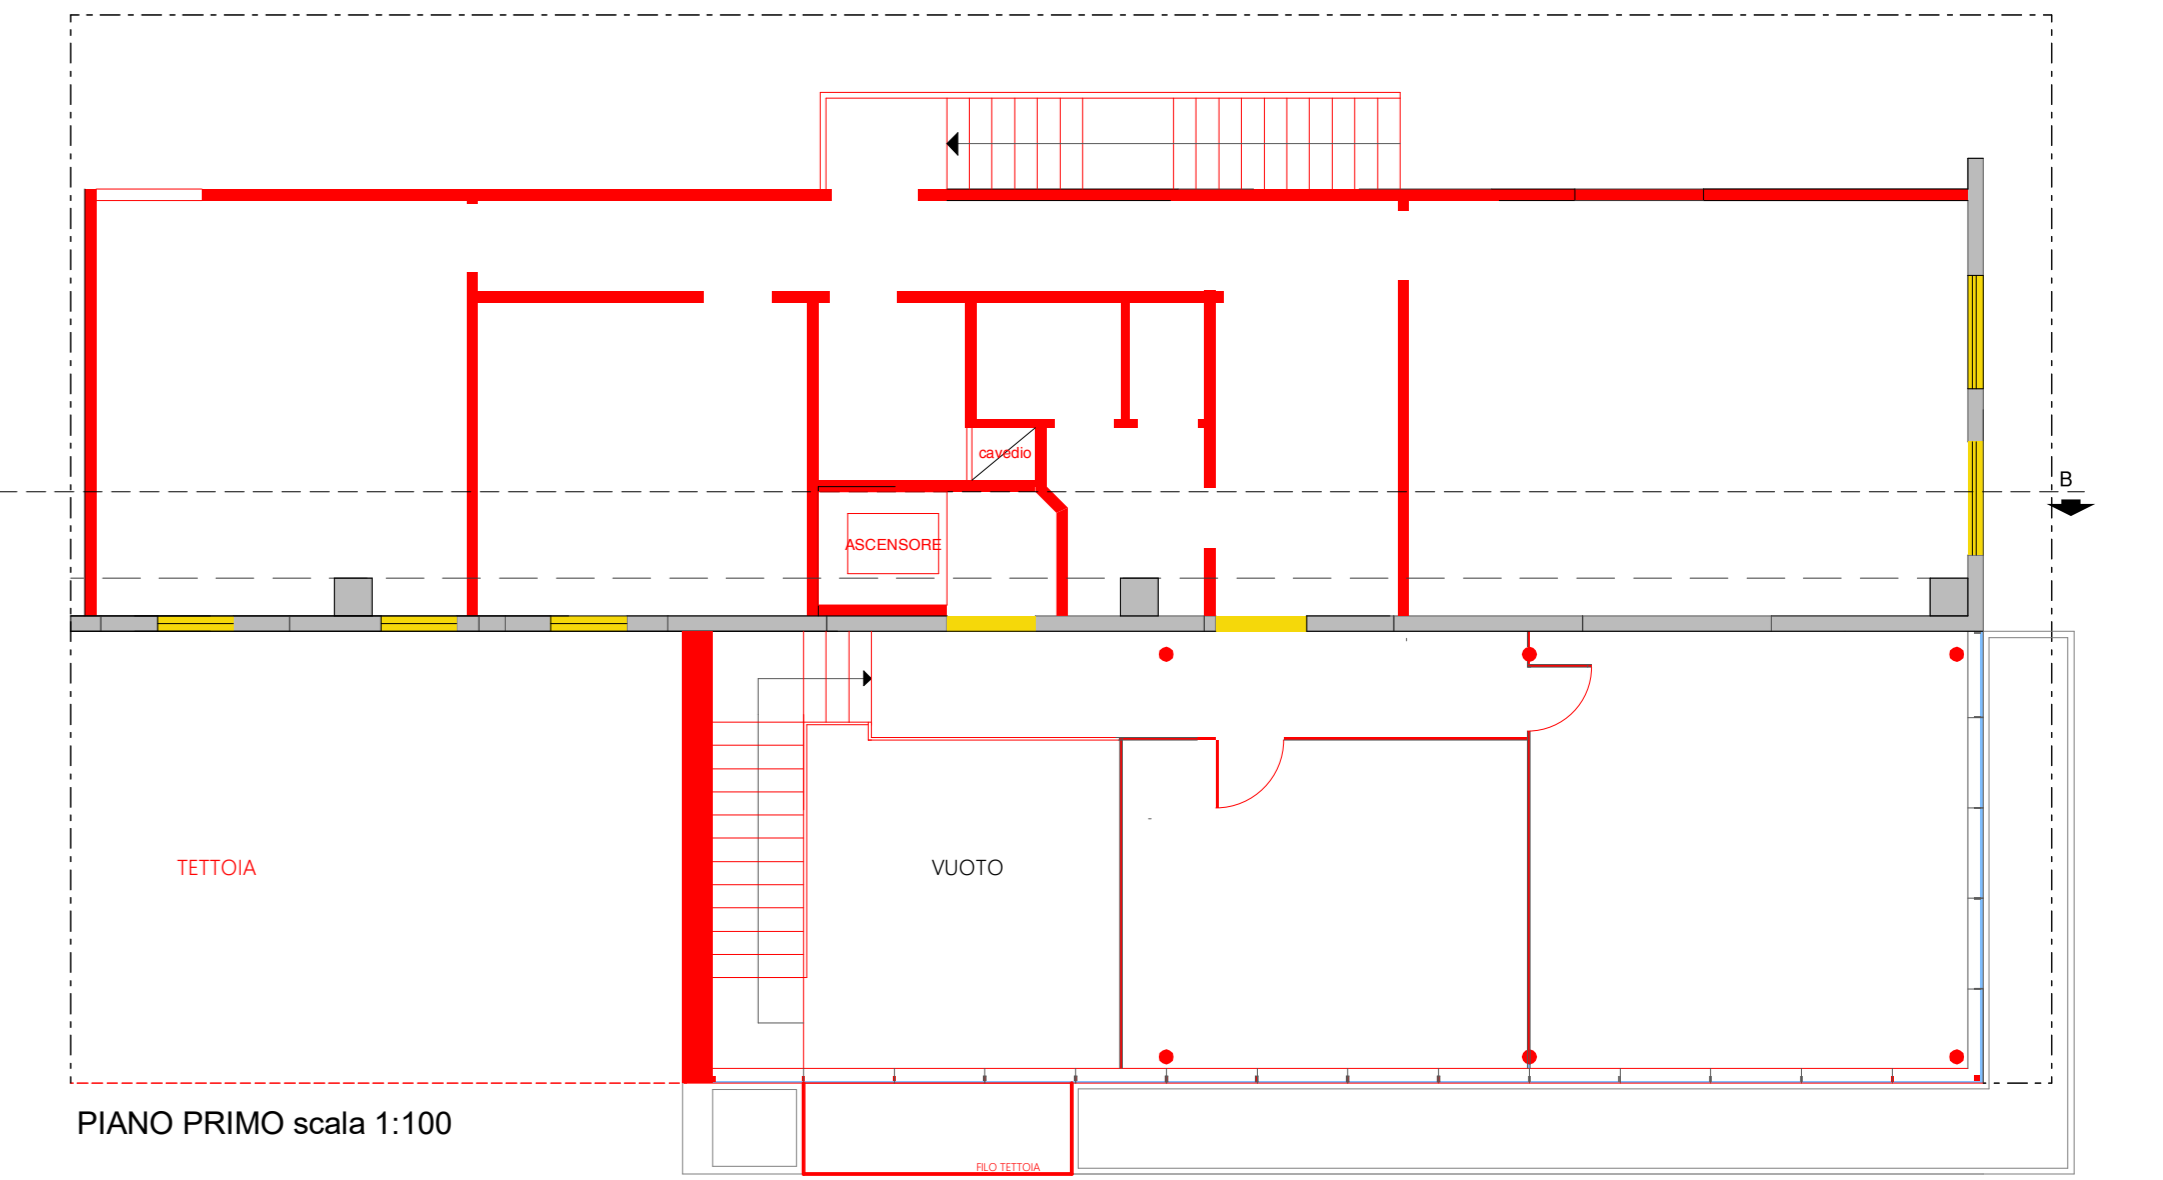

PIANO PRIMO scala 1:100

LA PROPRIETA' DI QUESTO DISEGNO E' RISERVATA. E' FATTO DIVIETO RIPRODURRE, INFRANCA, IMITARE, O RENDERE PUBBLICAMENTE ACCESSIBILE, SENZA AUTORIZZAZIONE SCRITTA.