

DITTA
 Mazzarolo Ennio
 residente a Campodarsego (PD) in via Dosso n°8,
 C.F. MZZNNE50D03B524Z

OGGETTO
 Domanda di approvazione per Piano Urbanistico Attuativo "PdL Ville KrcOn" di iniziativa privata con
 aree da cedere per rispetto degli standard a parcheggio e verde in previsione della *realizzazione di
 nuove abitazioni residenziali*,
 località Sant'Andrea in Via A. Ceron, Campodarsego (PD)

UBICAZIONE
 comune di Campodarsego (PD)
 Foglio 17 mappale 91 (parte), Foglio 16 mappale 540

Tavola
**Planimetria infrastrutture e reti
 esistenti**

2.1

planimetria scala 1:250
 sezioni scala 1:250

studio





Via Rampa Cavaicavia, 26/a Mestre -VE-
 tel. 347-4820585 e-mail: databas@alice.it

progettisti

architetto Giovanni Claudio Noventa architetto Aurelio Chinellato
 ORDINE ARCHITETTI DI VENEZIA N°2288 ORDINE ARCHITETTI DI VENEZIA N°2289

Media 12 ottobre 2017

- - - Perimetro d'ambito d'intervento
- ⊗ Punti luce esistenti
- ⊞ caditoie esistenti
- ⊕ pozzetti acque nere
- - - condotta acque nere
- - - condotta acquedotto dim.500 mm
- - - condotta acquedotto
- - - condotta acque meteoriche
- - - condotta gas
- - - condotta servizio elettrico
- - - condotta impianto di comunicazione (fibra)
- - - elettrodotto di media tensione
- n° con visivi
- 100 quota zero

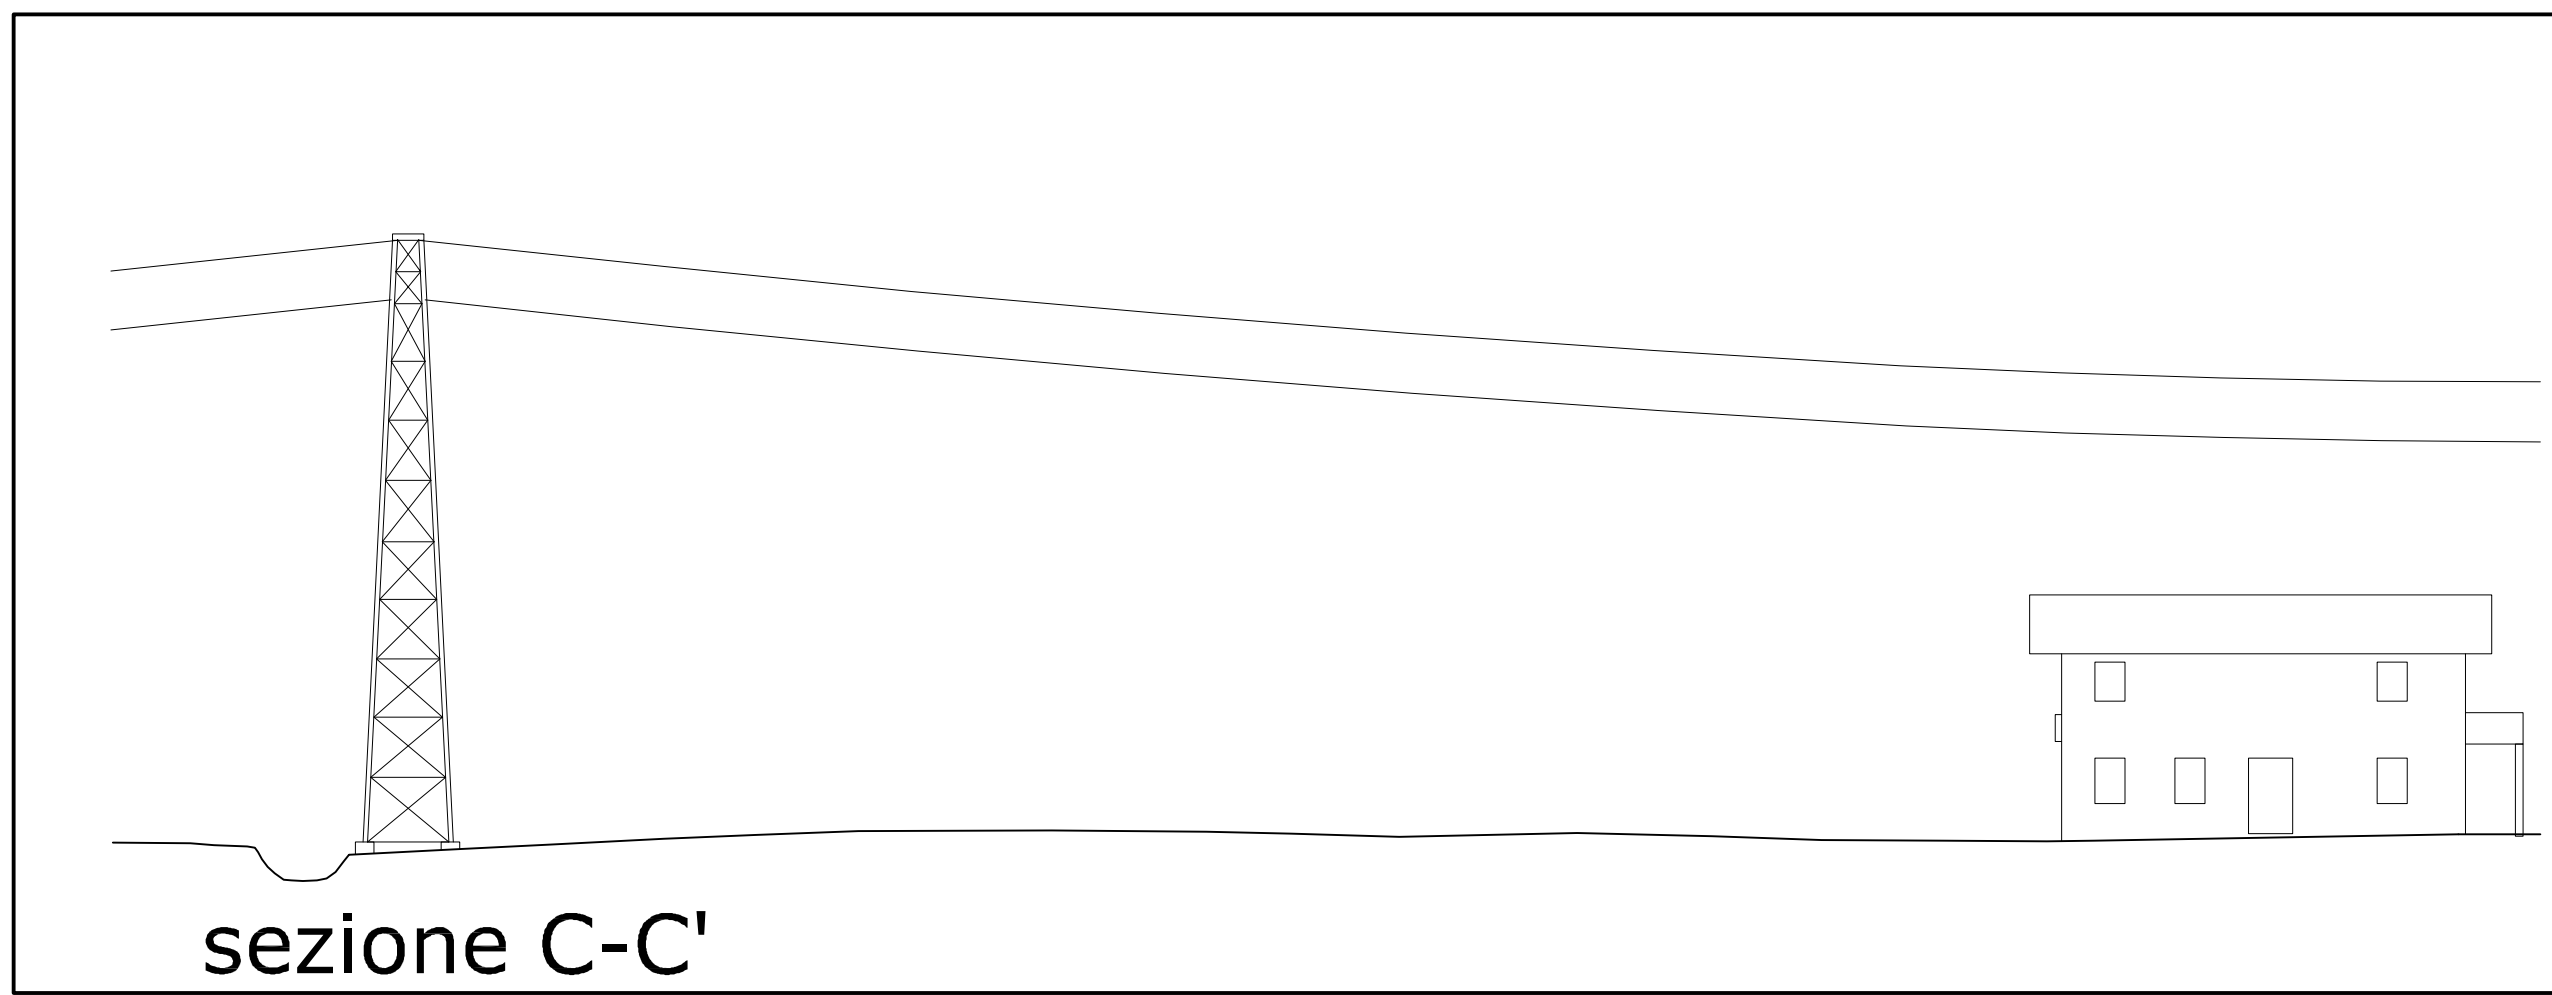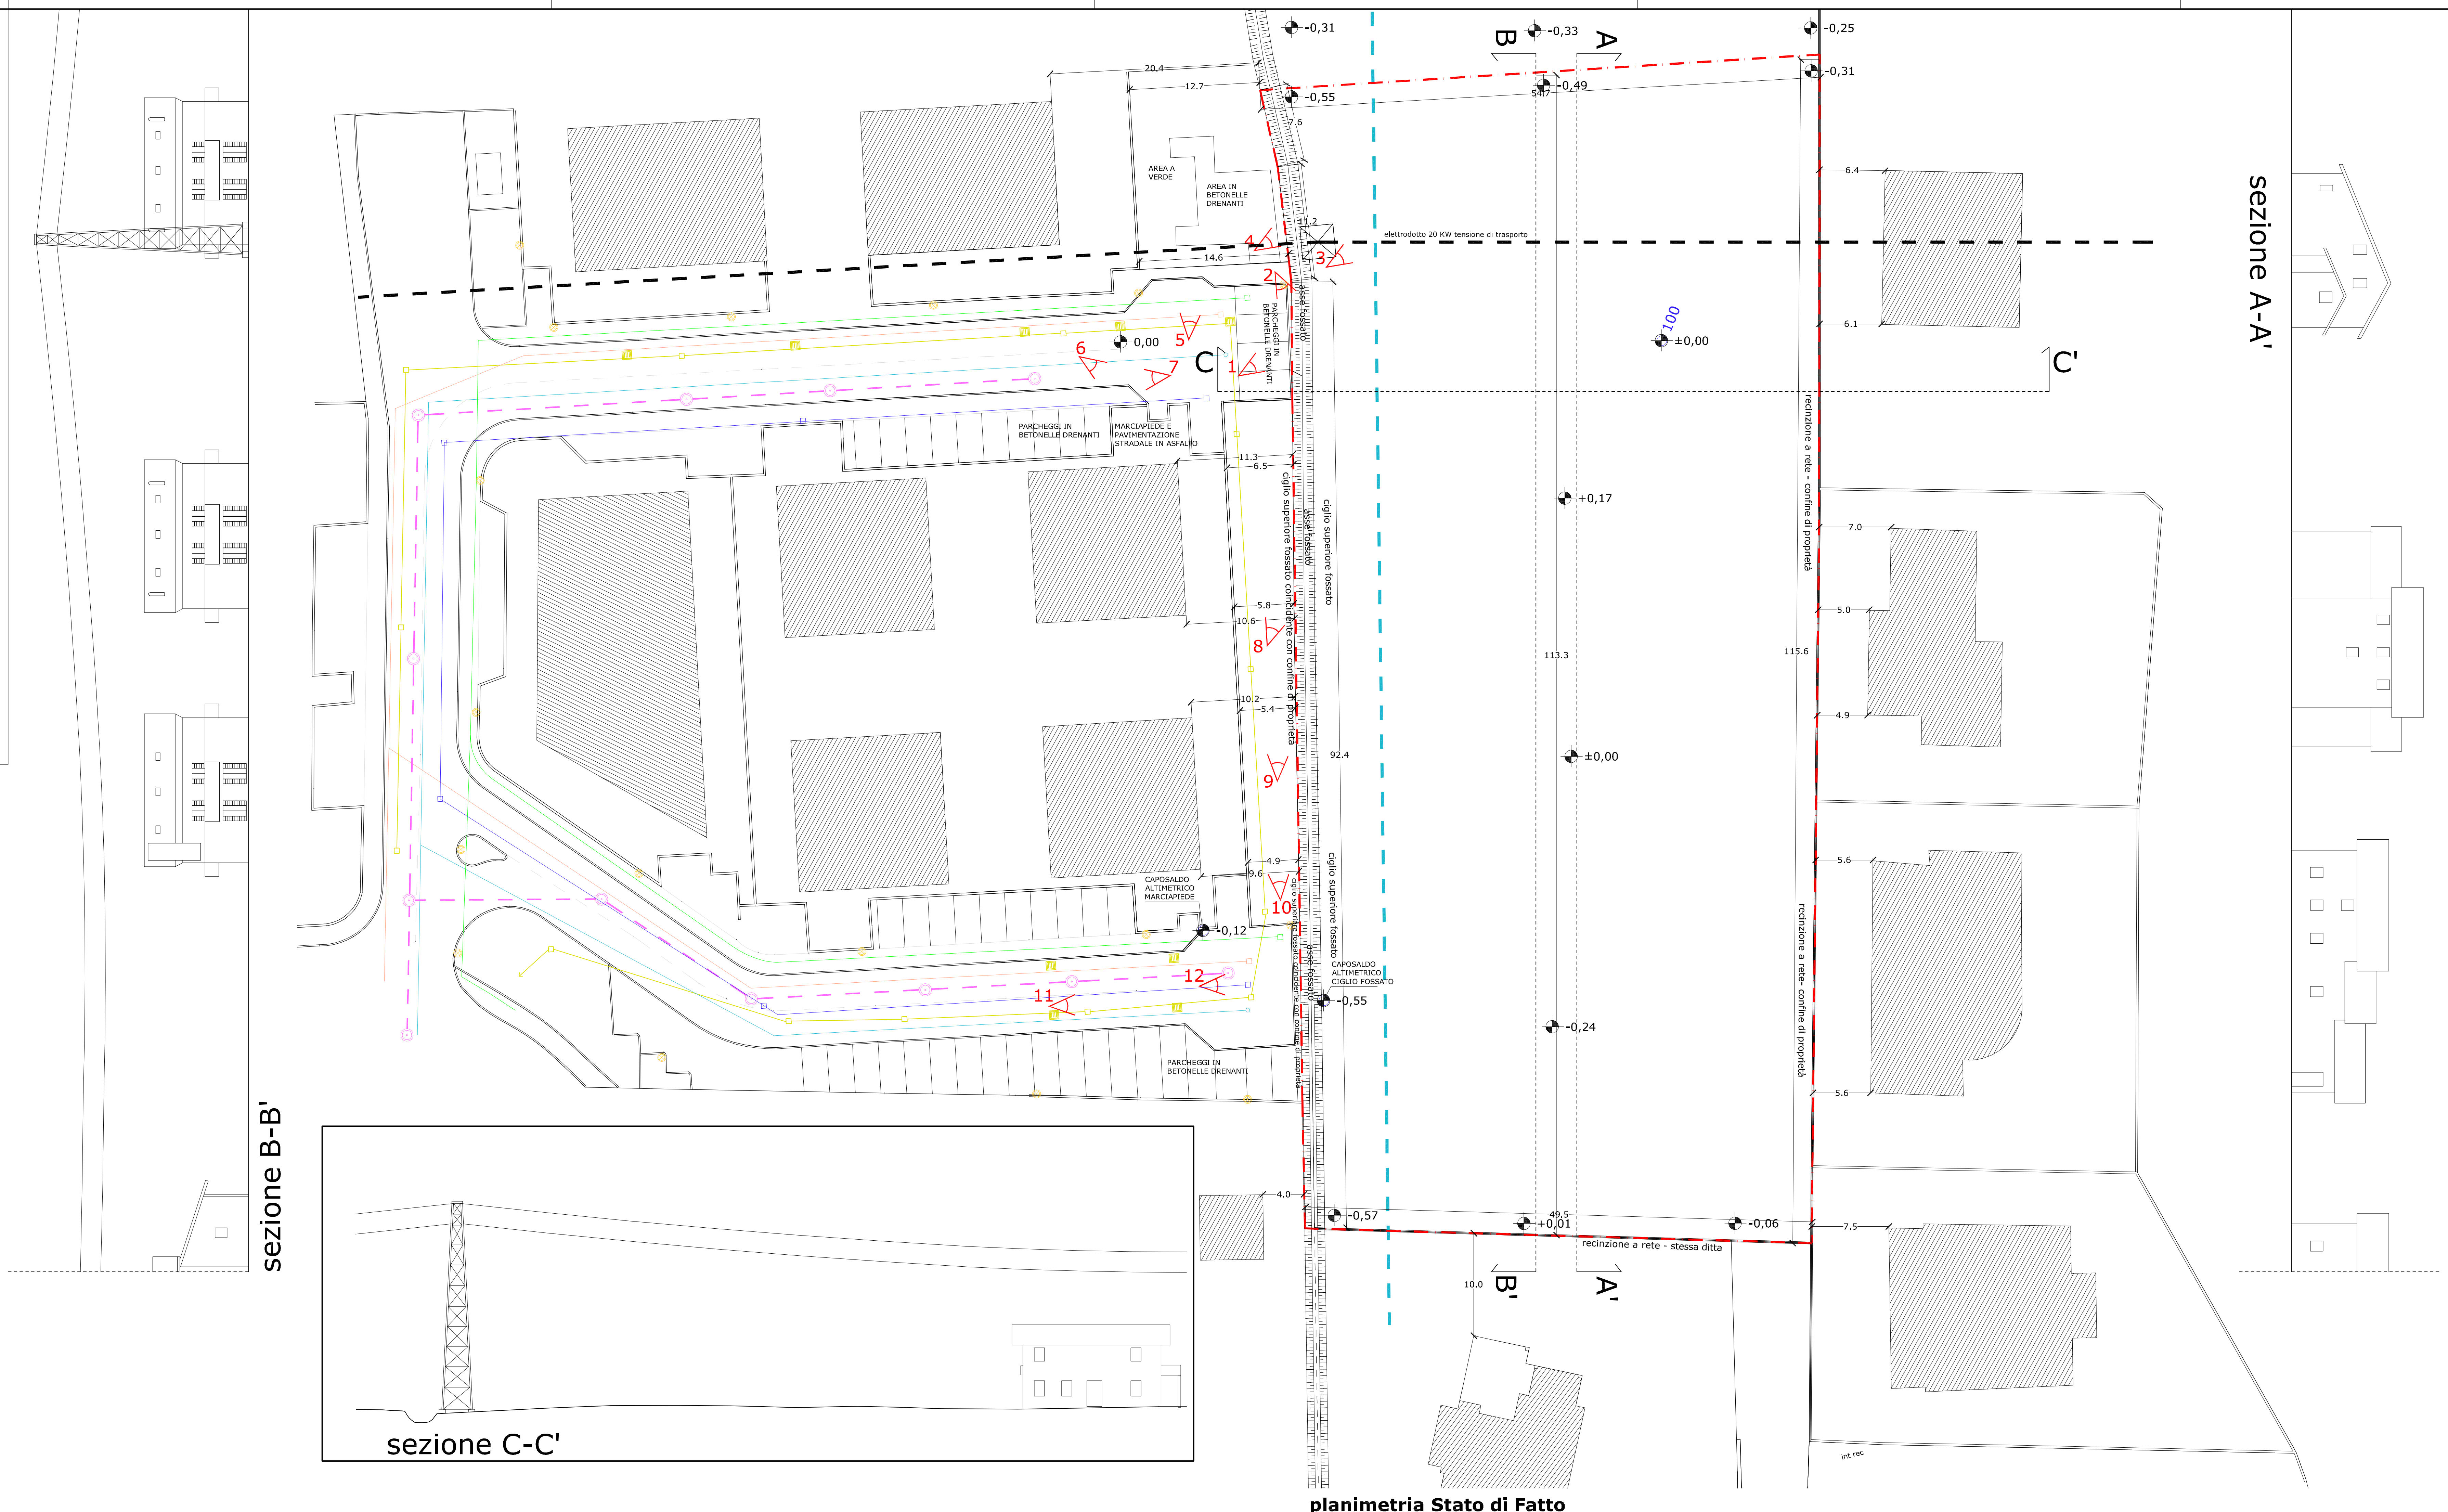

sezione B-B'

sezione A-A'

planimetria Stato di Fatto