




AEROFOTOGRAMMETRICO CON INDIVIDUAZIONE ALLINEAMENTO FABBRICATI VISUALI

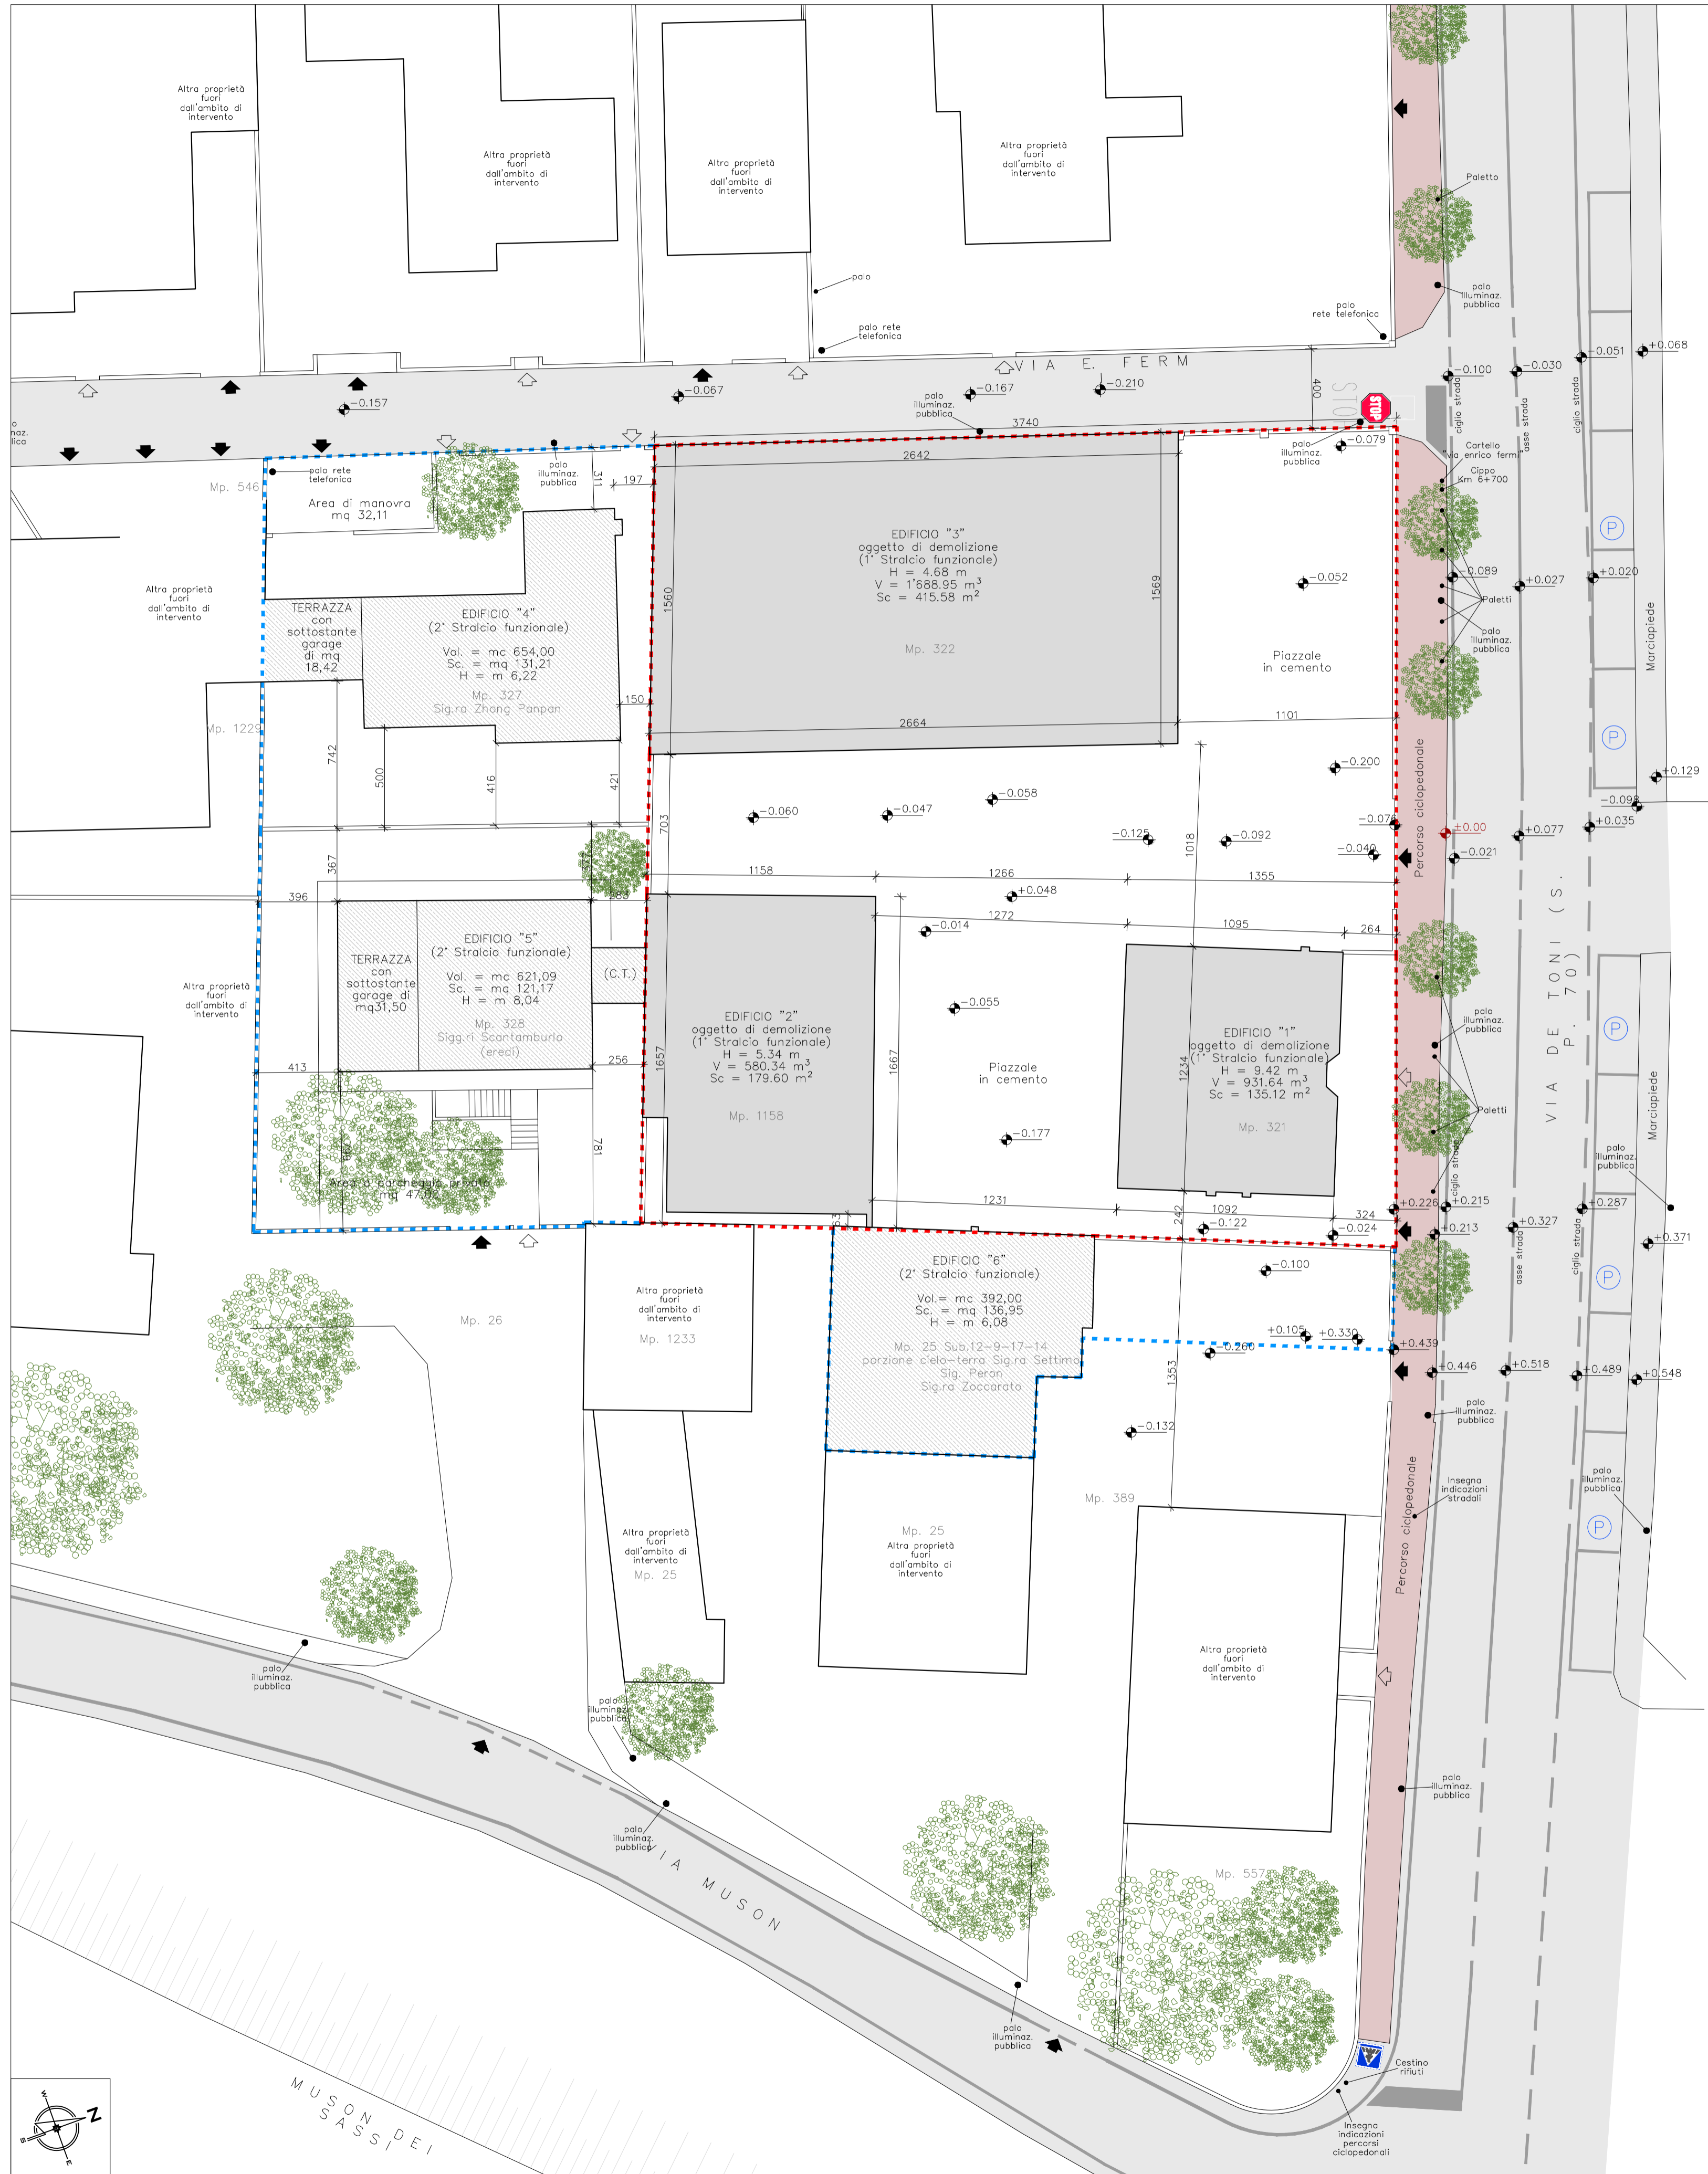

PLANIMETRIA DELLO STATO DI FATTO CON RILIEVO PLANIALTIMETRICO E CONI VISUALI

LEGENDA:

- Limite ambito di intervento 1° Stralcio di intervento
- Limite ambito di intervento 2° Stralcio di intervento
- EDIFICIO "N" Edificio situato all'interno degli ambiti di intervento del 1° Stralcio funzionale
- EDIFICIO "N" Edificio situato all'interno degli ambiti di intervento del 2° Stralcio funzionale
- Edificio situato all'esterno degli ambiti di intervento, non oggetto di intervento
- Viabilità pubblica e segnaletica orizzontale
- Percorso ciclopedonale
- Vegetazione
- Parcheggi pubblici
- Accessi carrai alle proprietà private
- Accessi pedonali alle proprietà private
- Quote altimetriche
- Segnaletica verticale

VOLUMI DELLO STATO DI FATTO

1° Stralcio di intervento	
EDIFICIO "1" = 931,64 m ³	
EDIFICIO "2" = 580,34 m ³	
EDIFICIO "3" = 1'688,95 m ³	
TOTALE = 931,64 + 580,34 + 1'688,95 = 3'200,93 m³	
2° Stralcio di intervento	
EDIFICIO "4" = 654,00 m ³	
EDIFICIO "5" = 621,09 m ³	
EDIFICIO "6" = 392,00 m ³	
TOTALE = 654,00 + 621,09 + 392,00 = 1'667,09 m³	

STUDIO CONTE ARCHITETTI

ARCHITETTO SERGIO CONTE
COLLABORATORI
ARCHITETTO RICCARDO CONTE
ARCHITETTO GIACOMO ACCORDI

via Verdi 9-35011-Campodarsego-Padova
E-MAIL: archconte Sergio@gmail.com T.F. 049 9291282 P.I. 00111870283

AGGIORNAMENTI
DATA
MARZO 2022

COMMITTENTI 1° STRALCIO DI INTERVENTO
IMMOBILIARE SANTA CATERINA DI SCAPIN
ELISABETTA E C. S.A.S.

COMMITTENTI 2° STRALCIO DI INTERVENTO
PERON FERDINANDO - ZOCARATO UDILLA
EREDI SCANTAMBURLO
SETTIMO GRAZIELLA
ZHONG PANPAN

DESIGNAZIONE DELL'OPERA
PIANO ATTUATIVO DI RIQUALIFICAZIONE URBANA 1° E 2° STRALCIO AI SENSI DEGLI ARTT. 7 (COMMA 4) E 11 DELLA L.R. N.14 DEL 04/04/2019, DELL'AREA DENOMINATA "EX CAVINATO", SITA IN VIA DE TONI A CAMPODARSEGO, CON REALIZZAZIONE DEL 1° STRALCIO DI INTERVENTO

DATA
NOVEMBRE 2020

TAVOLA
U.02

OGGETTO
PLANIMETRIA DELLO STATO DI FATTO CON RILIEVO PLANIALTIMETRICO E PLANIMETRIA CON ALLINEAMENTO FABBRICATI SU VIA DE TONI
Scala 1:200