

Piano Urbanistico Attuativo "P.d.L. RESIDENCE VILLE CARLI"  
 via Alcide de Gasperi, via Pioga  
 NCT fg. 12 mapp. 154, 557, 558, 1022, 1080, 1082, 1084, 1136  
 C.C. Campodarsego

COMMITTENTE:  
 Carraro Attilio  
 via Pioga, 97  
 Campodarsego (PD)

PROGETTISTA:  
 Linda Bagaglio architetto  
 via G. Reni 83 - Padova  
 Tel.-Fax 049 600395


COLLABORATORE:  
 Carraro Nicola geometra

data: agosto 2014 - rev. gennaio 2015 - rev. gennaio 2015

14


PROGETTO  
 SEGNALETICA

scala 1:500

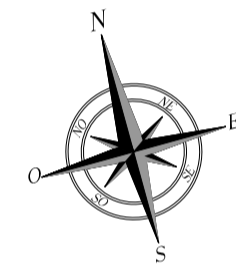

LEGENDA SEGNALETICA

- posizione cartello
- stop
- strada privata
- preavviso di parcheggio
- parcheggio auto cicli e motocicli
- parcheggio riservato disabili
- attraversamento pedonale
- attraversamento pedonale
- pista ciclopedonale
- divieto
- fine pista ciclopedonale
- parco giochi e regolamento
- parcheggio riservato cicli e motocicli
- discussoni ad arco per pista ciclopedonale
- frecce direzionali
- attraversamento ciclopedonale
- parcheggio riservato disabili

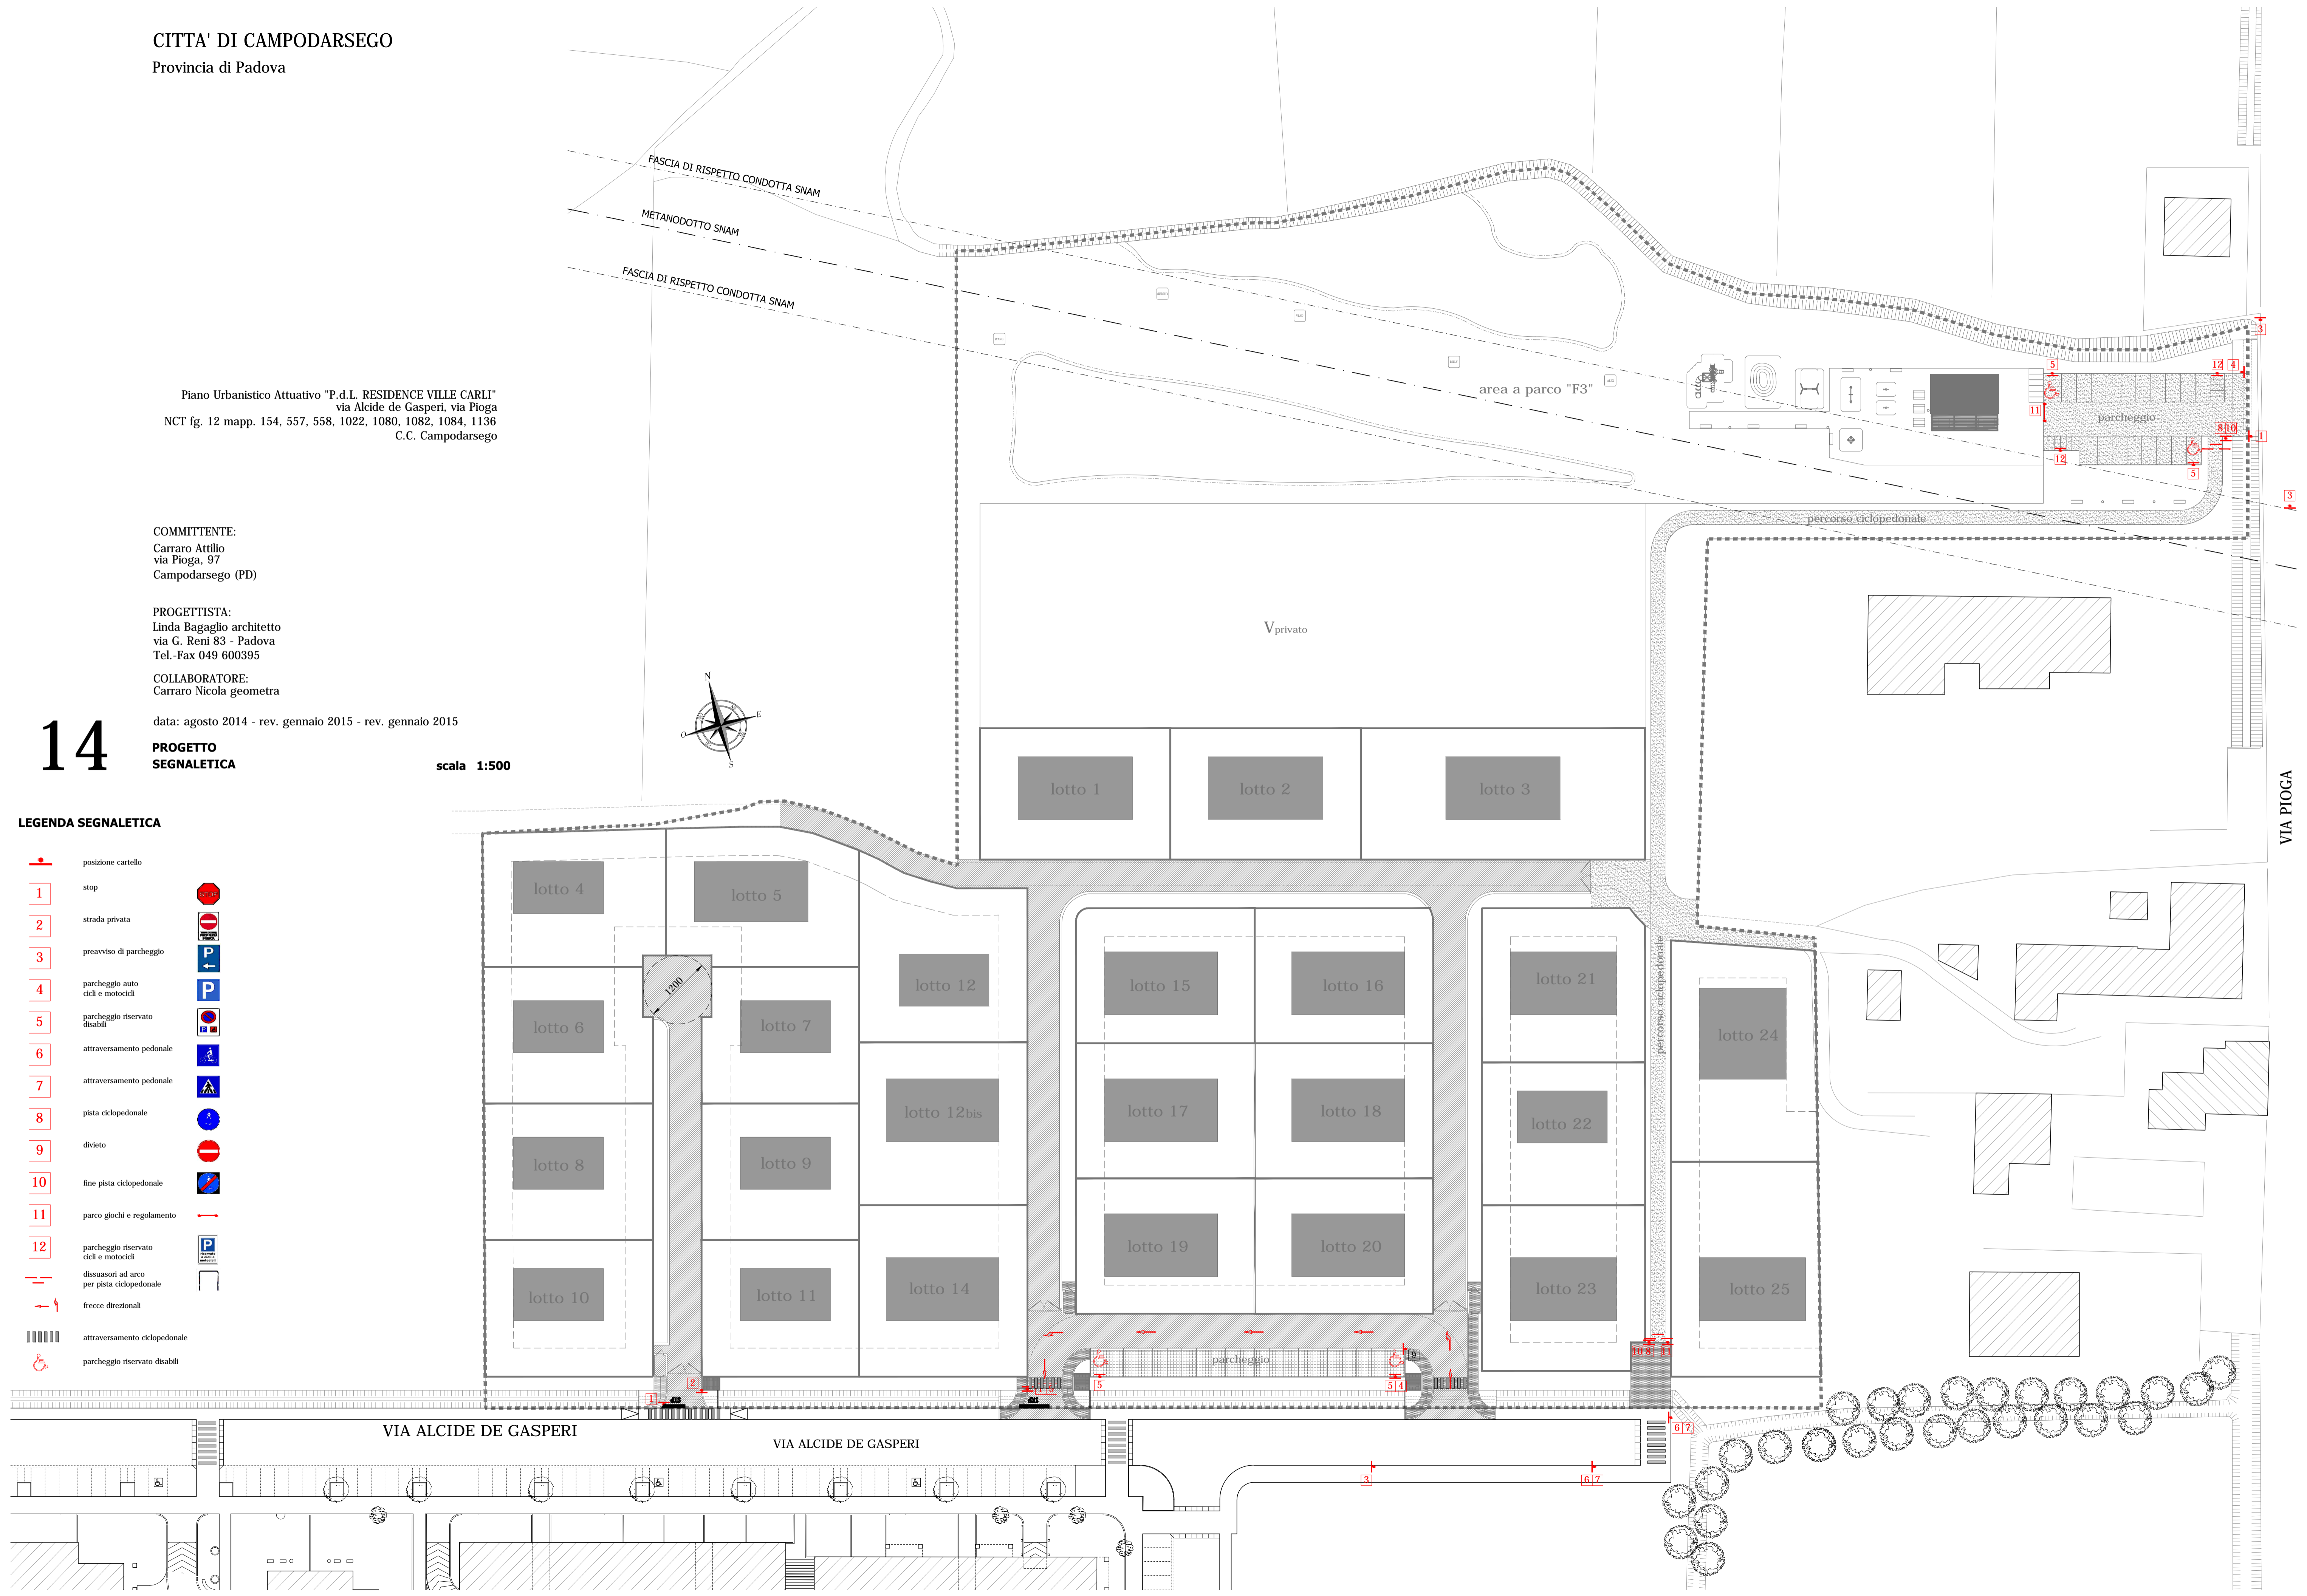

VIA PIOGA

VIA ALCIDE DE GASPERI

VIA ALCIDE DE GASPERI