

PERCORSO CICLOPEDONALE LUNGO UN TRATTO DI VIA PIOGA

Progetto di Fattibilità Tecnico Economica

Comittente: Timbro e firma
COMUNE DI CAMPODARSEGO
3° SETTORE GOVERNO DEL TERRITORIO
Piazza Europa, 1 - 35011 Campodarsego
PEC: campodarsego.pd@cert.sp-veneto.net

RUP: Timbro e firma
Arch. BIZZOTTO
GABRIELE

Progettista: Timbro e firma
LORIS TULLIO

Descrizione:
STATO DI FATTO
planimetria, rilievo


Scala:
1:200

elaborato n.:
05


LORIS TULLIO
ARCHITETTO
Via Cà Piave n. 4, Vigonza (PD)
Tel. 049.8078191 - Cell. 049.4641430
E-Mail: arch.loris.tullio@gmail.com
PEC: arch.loris.tullio@pec.it

Data:
luglio 2024


aggiornamenti:

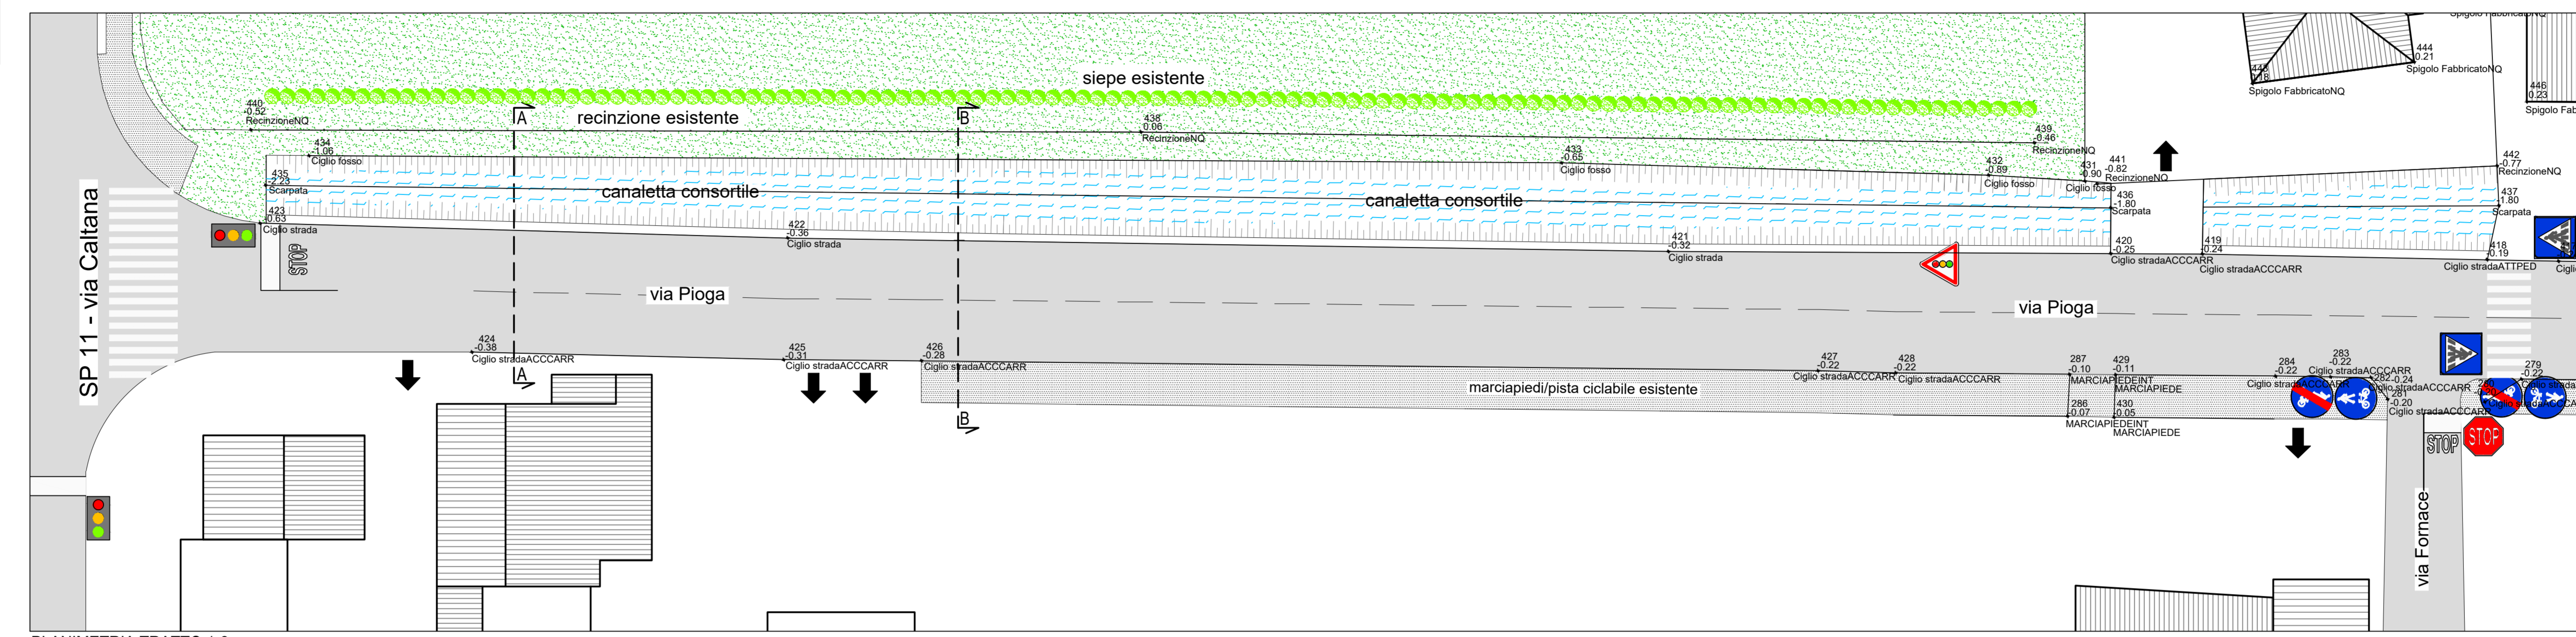

PLANIMETRIA TRATTO 1-2

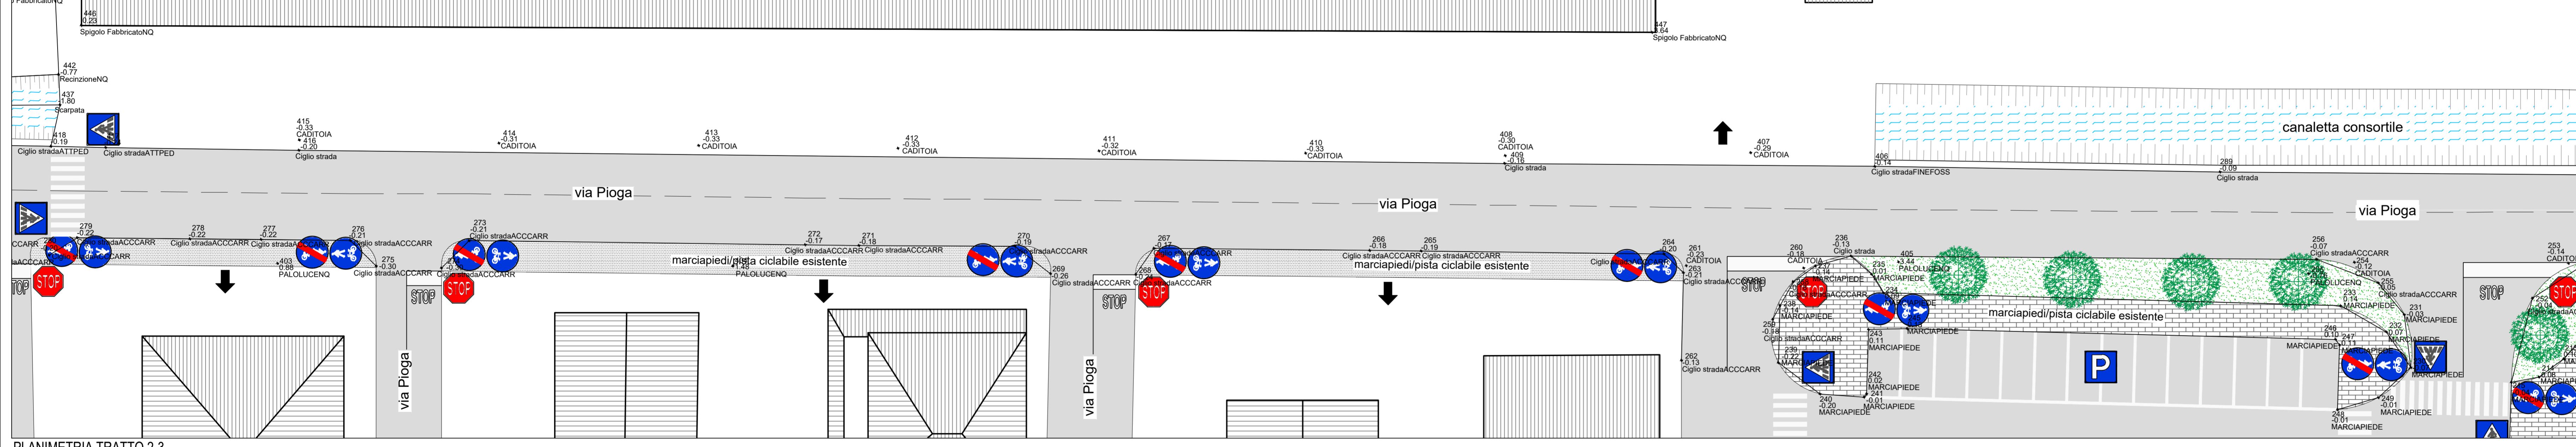

PLANIMETRIA TRATTO 2-3

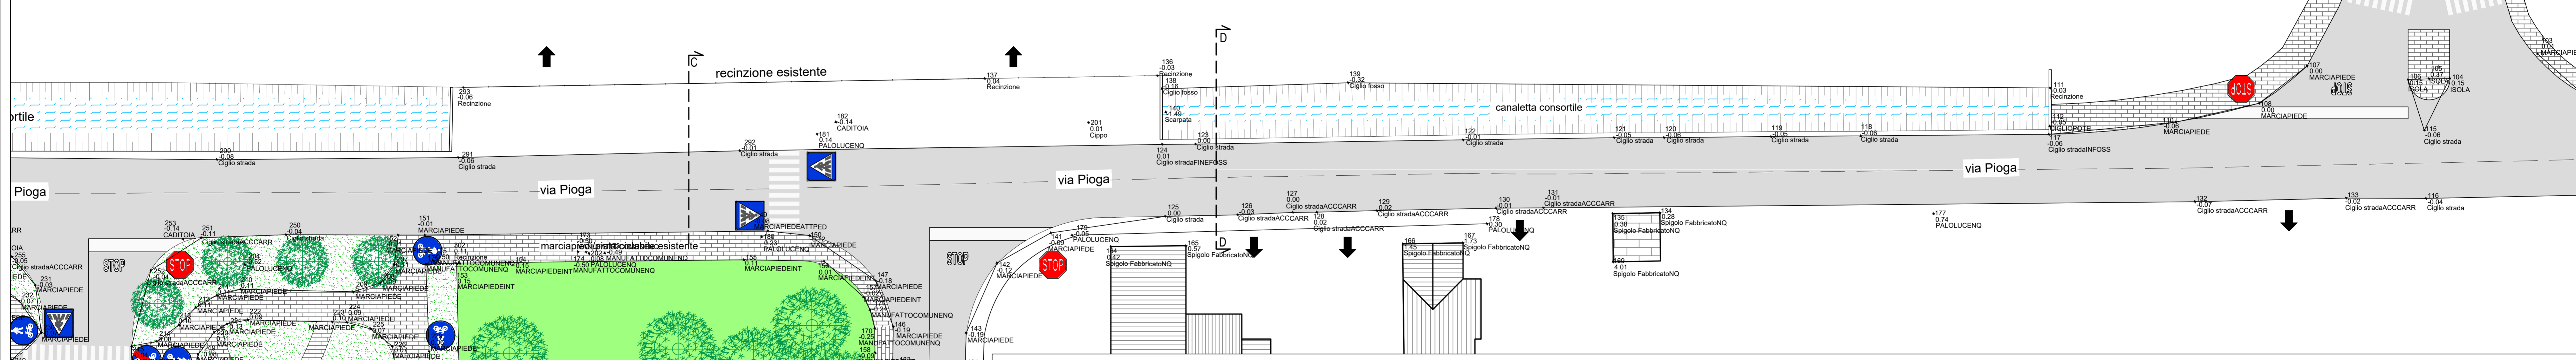

PLANIMETRIA TRATTO 3-4