


PERCORSO CICLOPEDONALE LUNGO UN
TRATTO DI VIA PIOGA

Progetto di Fattibilità Tecnico Economica


Comittente: COMUNE DI CAMPODARSEGO 3° SETTORE GOVERNO DEL TERRITORIO Piazza Europa, 1 - 35011 Camposanto PEC: camposanto.pd@certi.sp-veneto.net	Timbro e firma RUP: Arch. BIZZOTTO GABRIELE	Timbro e firma Progettista: Arch. LISSANDRON LORIS TULLIO
---	--	--

Descrizione: PROGETTO planimetria	Scala: 1:200	elaborato n.º: 06
---	-----------------	-----------------------------


LORIS TULLIO LISSANDRON ARCHITETTO Via Ca' Pisani n. 4 - Vigonza (PD) Tel. 049.8871916 - Cell. 347.4254136 E-Mail: arch.lorisandron@gmail.com PEC: arch.lorisandron@pec.it	Data: settembre 2024	aggiornamenti:
---	-------------------------	----------------

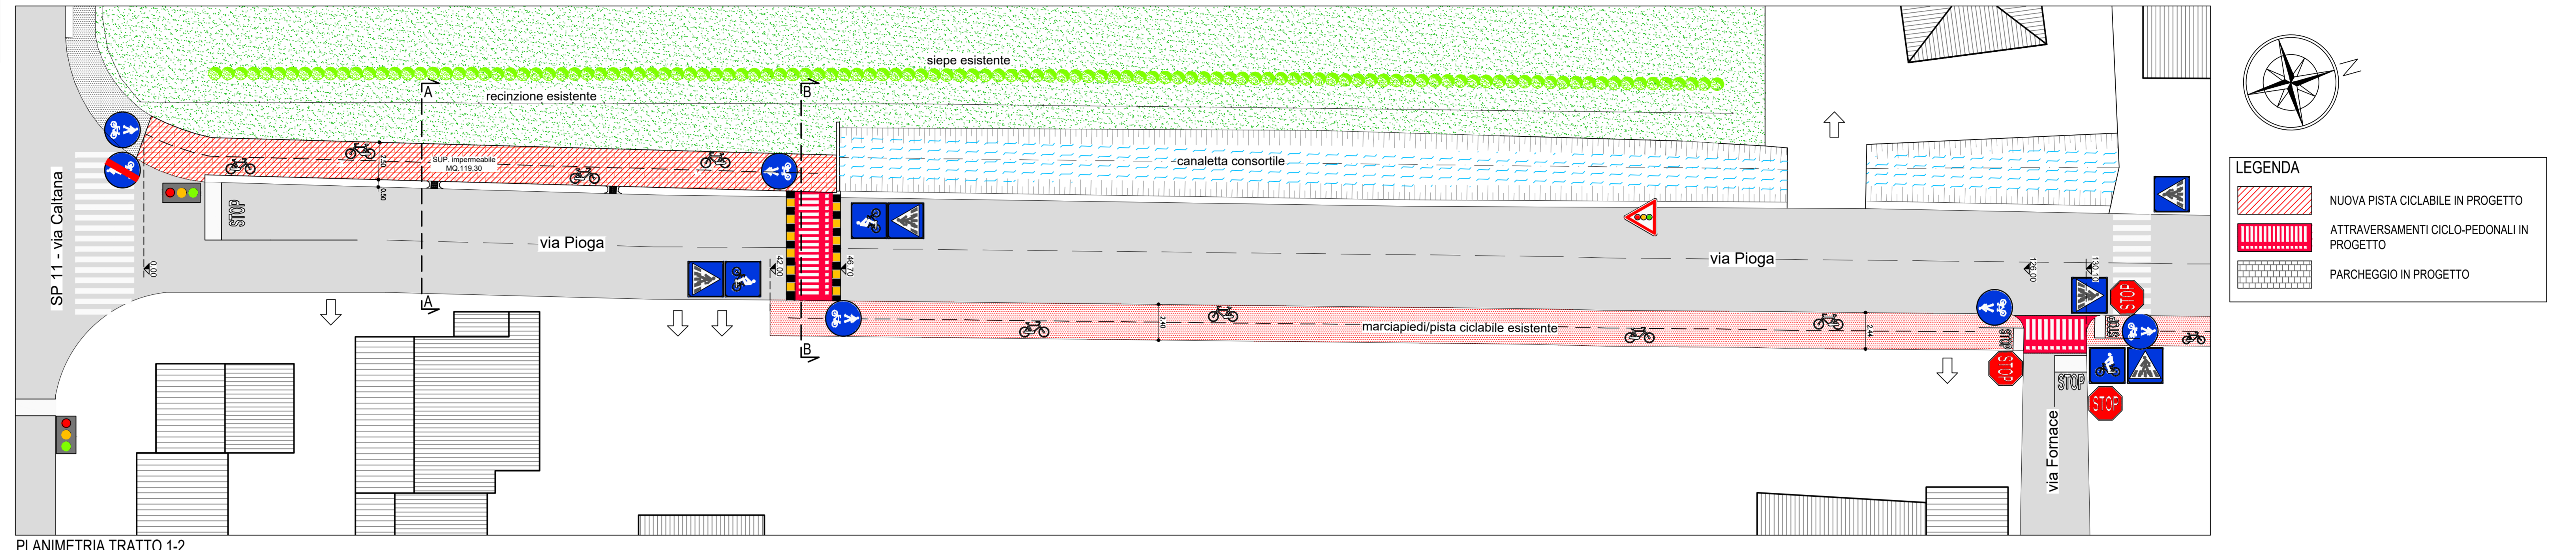

PLANIMETRIA TRATTO 1-2

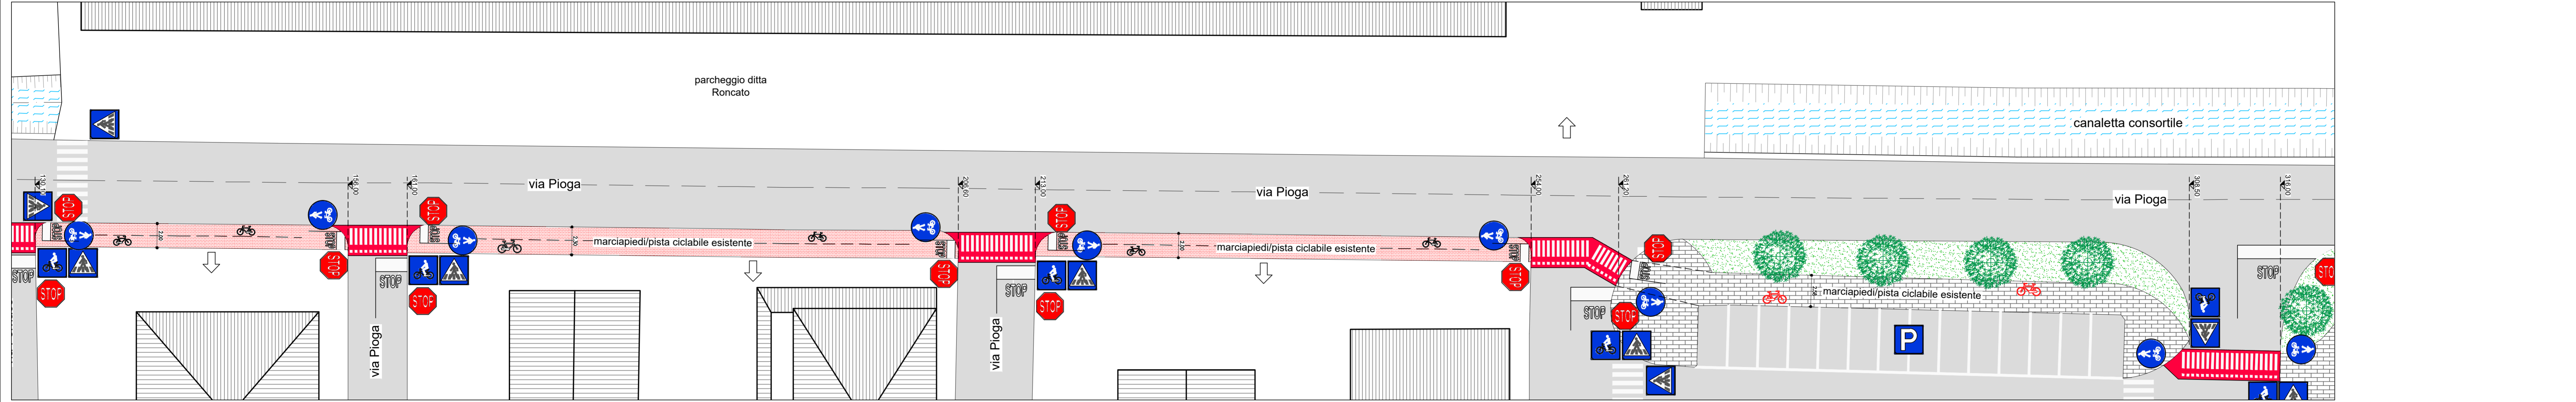

PLANIMETRIA TRATTO 2-3

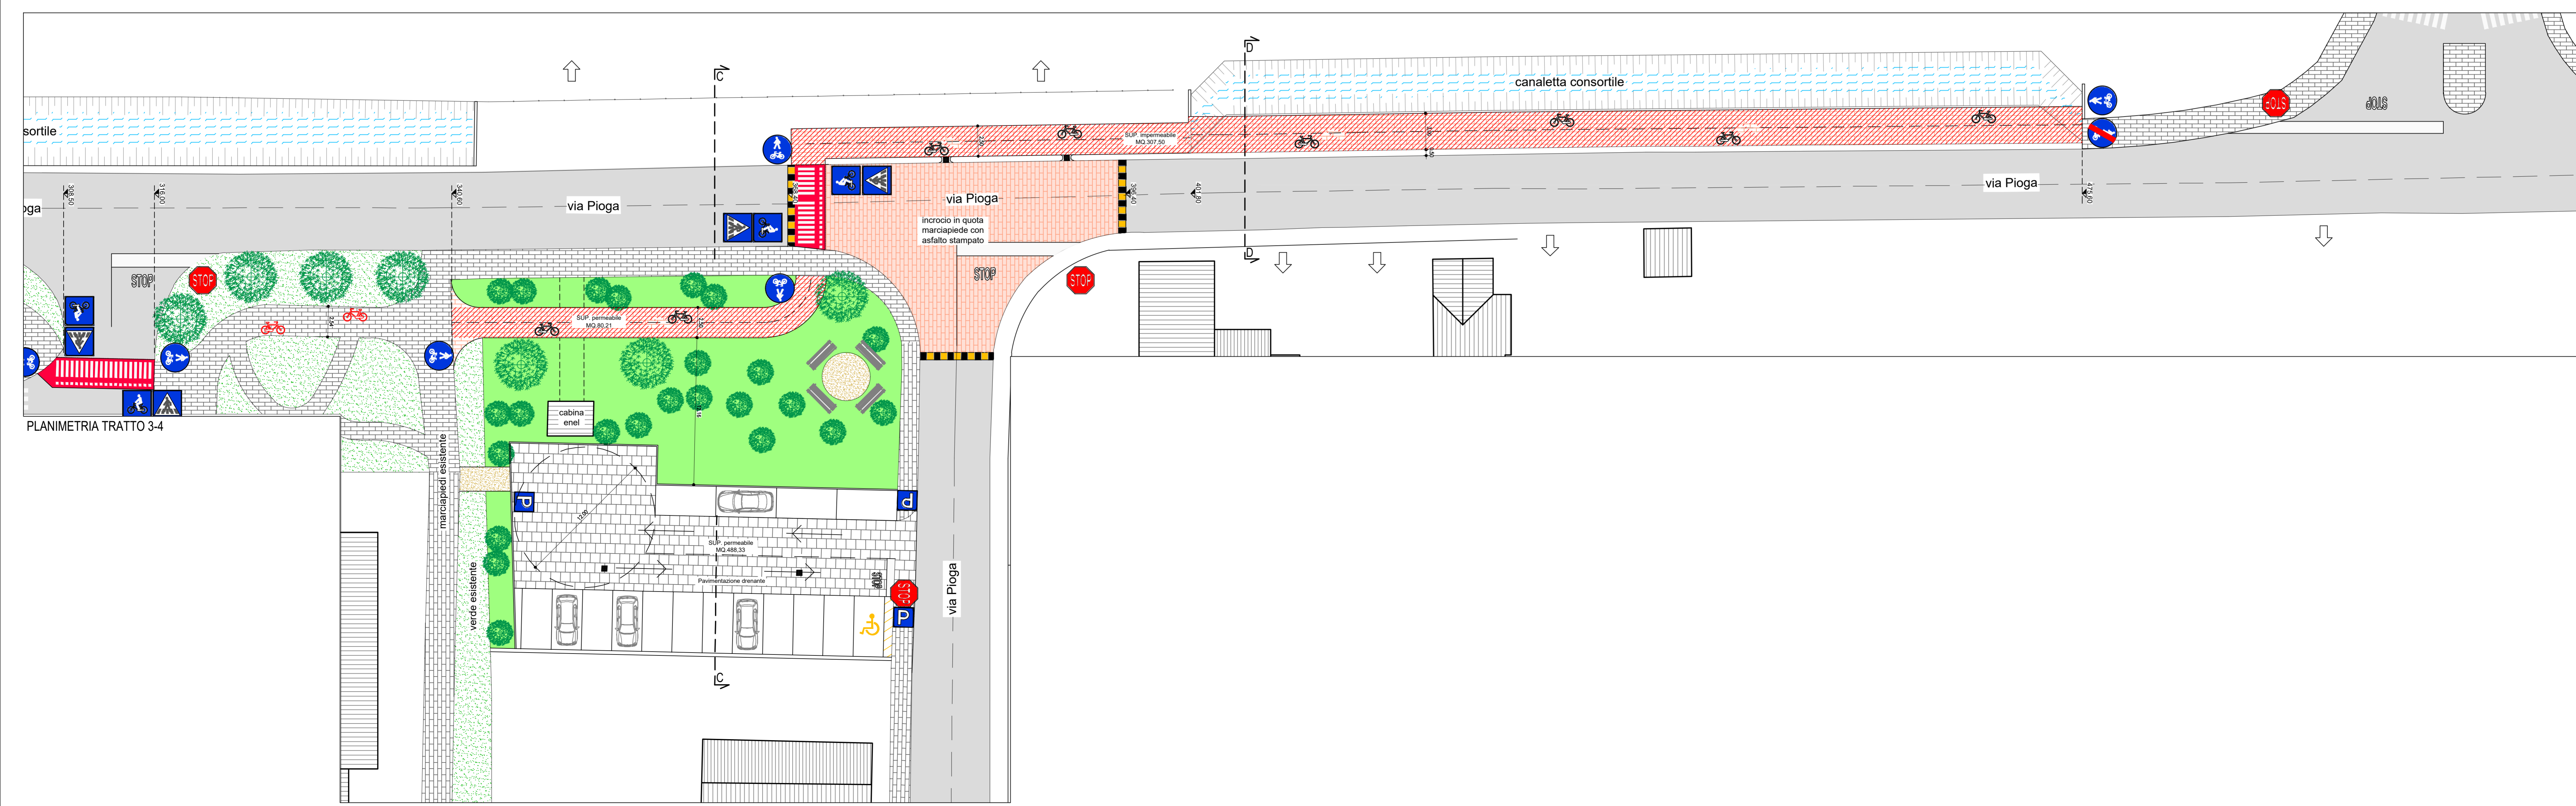

PLANIMETRIA TRATTO 3-4

LEGENDA

- NUOVA PISTA CICLABILE IN PROGETTO
- ATTRAVERSAMENTI CICLO-PEDONALI IN PROGETTO
- PARCHEGGIO IN PROGETTO